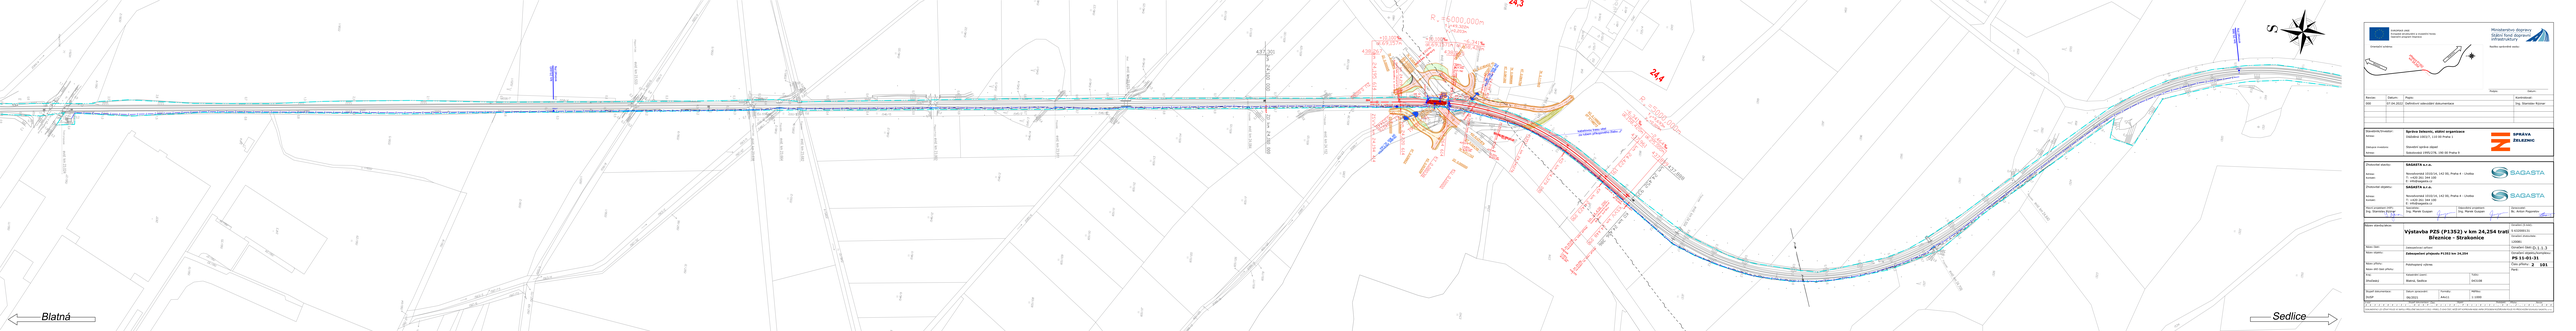
Blatná
Sedlice
24.3
24.4
S-JTSK
Bpv
Výstavba PZS (P1352) v km 24,254 trati Březnice - Strakonice
Železniční zastávka Březnice
Železniční zastávka Strakonice
Železniční stanice Strakonice
Železniční stanice Blatná
Železniční stanice Sedlice
Železniční zastávka Dražovice
Železniční zastávka Dražovice
Železniční zastávka Dražov