


Přejezd P1352 - Podélný profil komunikace  
M 1:200/20

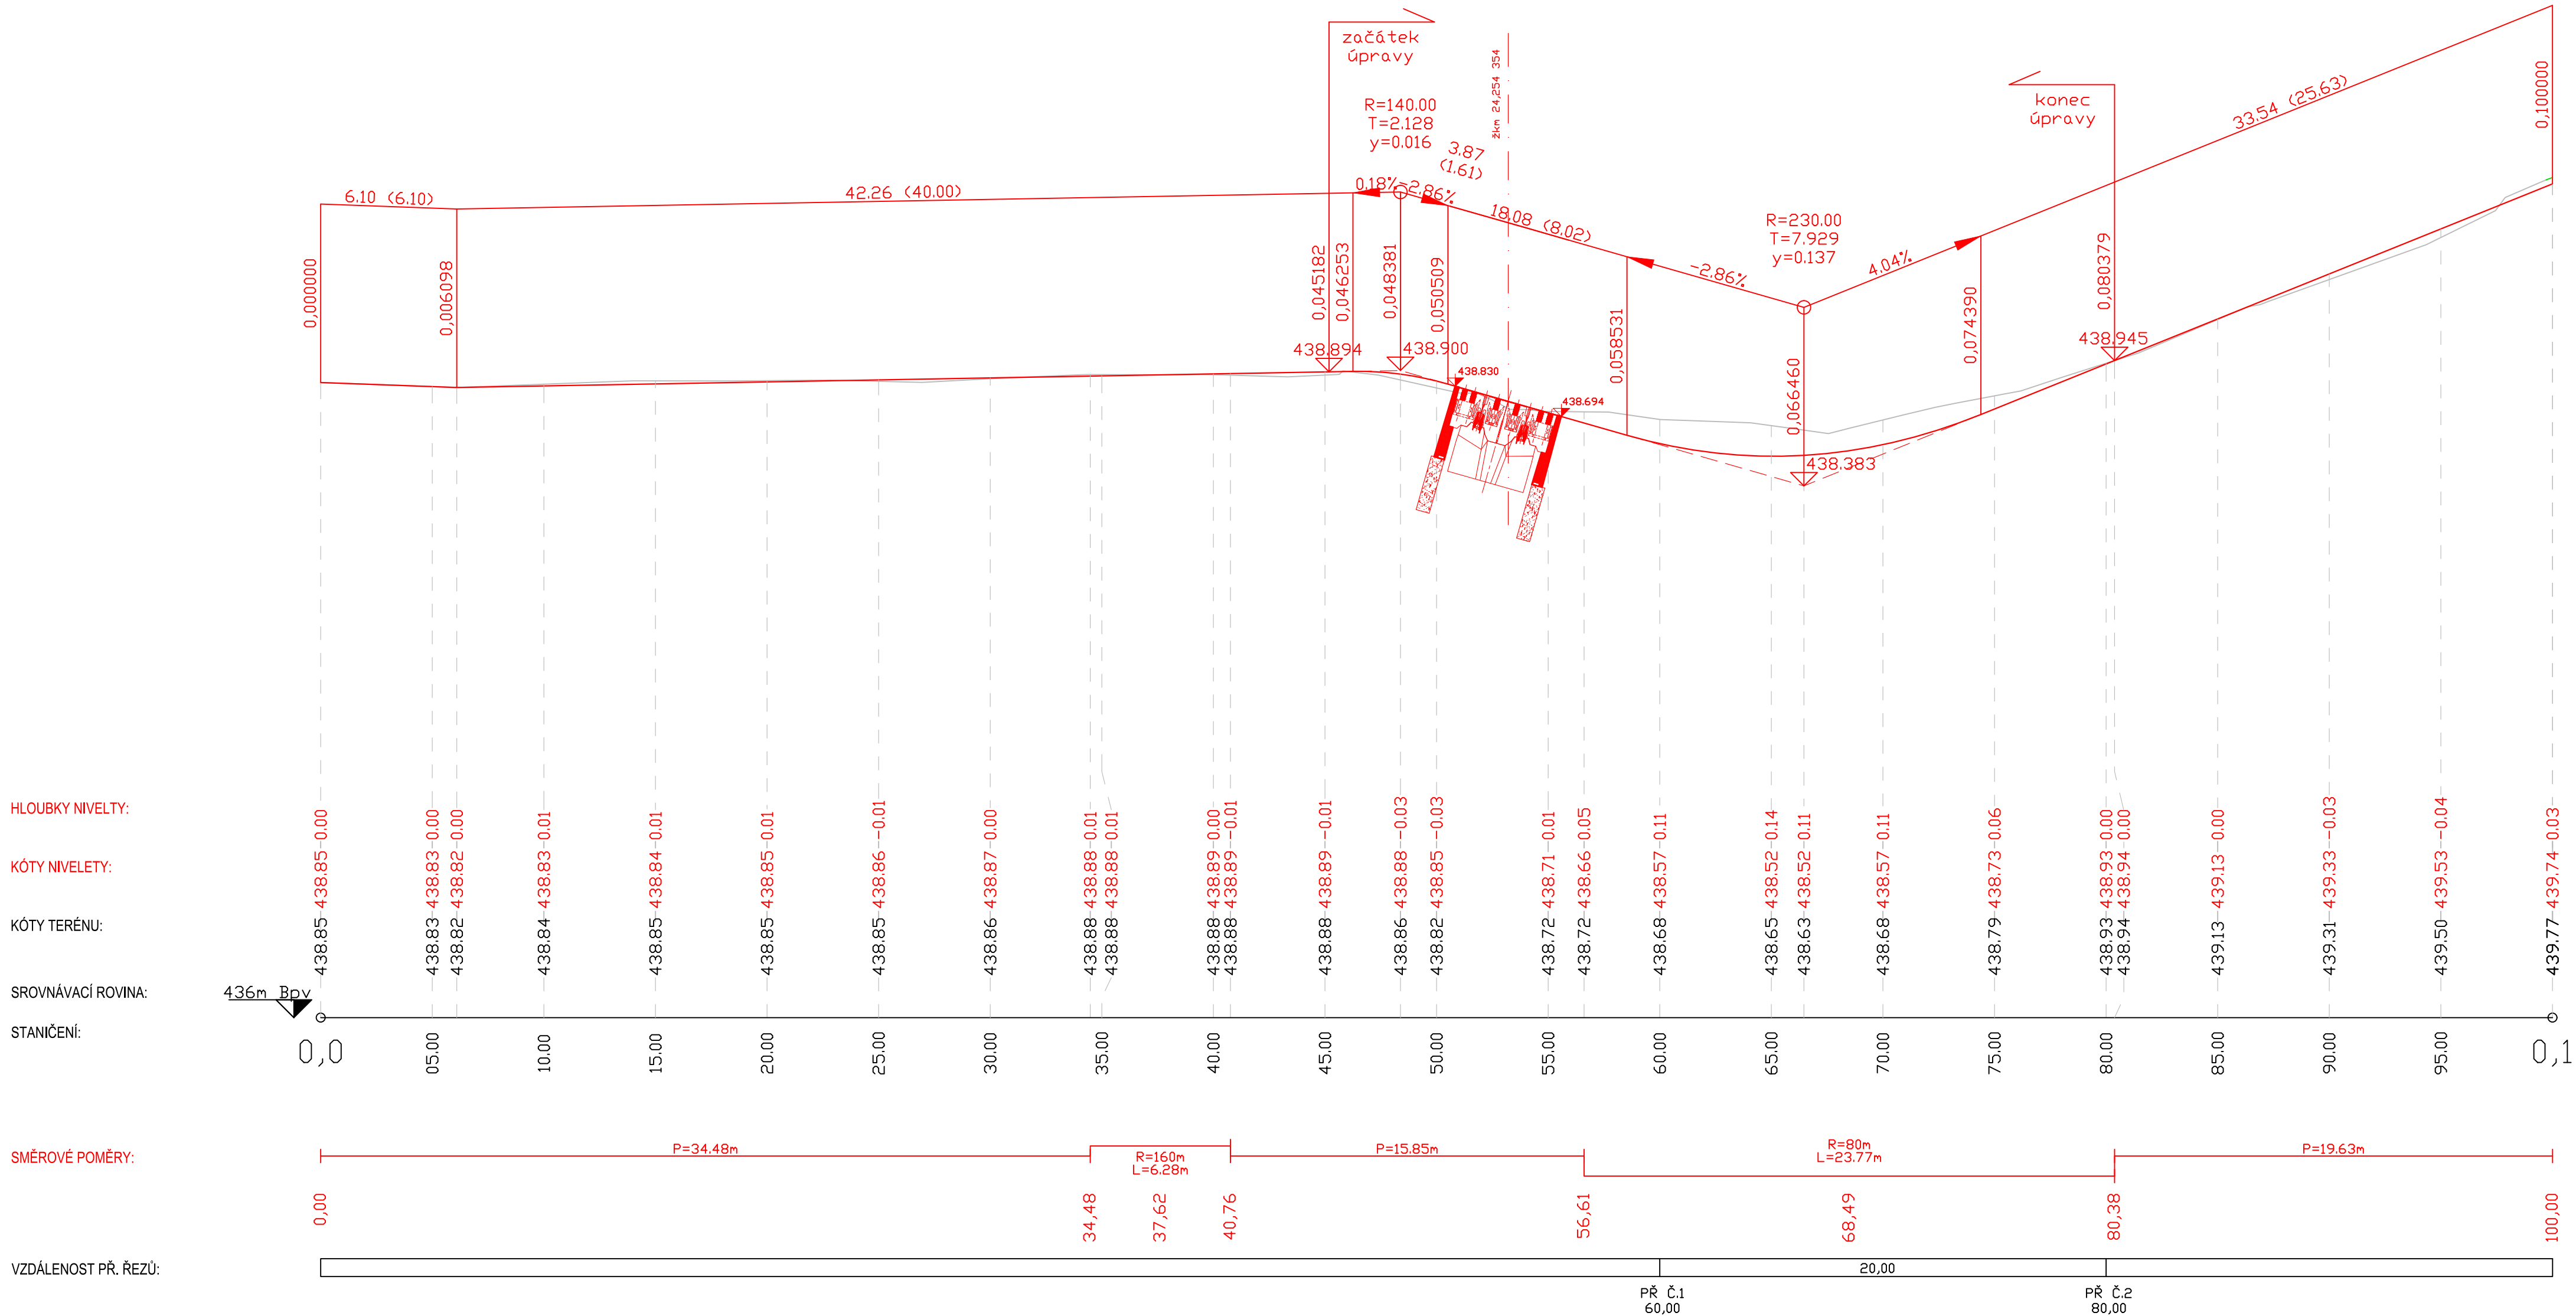

EVROPSKÁ UNIE  
Evropské strukturální a investiční fondy  
Operační program Doprava

Ministerstvo dopravy  
Státní fond dopravní infrastruktury

Razítko oprávněné osoby:

Orientační schéma:

Podpis: \_\_\_\_\_ Datum: \_\_\_\_\_

Revize:	Datum:	Popis:	Kontroloval:
000	22.02.2022	Definitivní odevzdání dokumentace	Ing. Stanislav Rýznar

Stavebník/Investor:

Adresa:

Zástupce investora:

Adresa:

**Správa železnic, státní organizace**

Diážděná 1003/7, 110 00 Praha 1

Stavební správa západ

Sokolovská 1995/278, 190 00 Praha 9

Zhotovitel stavby:

Adresa:

Kontakt:

**SAGASTA s.r.o.**

Novodvorská 1010/14, 142 00, Praha 4 - Lhotka

T: +420 261 344 100

E: info@sagasta.cz

Zhotovitel objektu:

Adresa:

Kontakt:

**SAGASTA s.r.o.**

Novodvorská 1010/14, 142 00, Praha 4 - Lhotka

T: +420 261 344 100

E: info@sagasta.cz

Hlavní projektant (HIP):

Ing. Stanislav Rýznar

Specialista:

Ing. Petr Velek

Odpovědný projektant:

Ing. Emil Špaček

Zpracovatel:

Ing. Petr Velek

Název stavby/akce:

**Výstavba PZS (P1352) v km 24,254 trati Březnice - Strakonice**

Označení (S-kód):

S 632000131

Označení zhotovitele:

120081

Název části:

Železniční přejezdy

Označení části:

D.2.1.3

Název objektu:

**Přejezdová konstrukce**

Označení objektu/komplexu:

**SO 11-13-01**

Název přílohy:

Podélný profil komunikace

Číslo přílohy:

**2 103**

Název dílčí části přílohy:

Kraj:

Jihočeský

Katastrální území:

Blatná, Sedlice

TUDU:

043108

Paré:

Stupeň dokumentace:

DUSP

Datum zpracování:

02/2022

Formáty:

4 x1,5 A4

Měřítko:

1 : 200/20

S-kód: S 6 3 2 0 0 0 0 1 3 1 - D U S P - D 2 1 3 X - S 0 1 1 3 0 1 2 - 1 0 3 - 0 0 0

Stupeň dokumentace: Část

Objekt: X

Podobjekt: X

Příloha: X

Revize: X

DOKUMENTACI LZE UŽÍVAT POUZE VE SMYSLU PŘÍSLUŠNÉ SMLOUVY O DÍLO. VÝKRES, ČI JEHO ČÁST, MŮŽE BÝT KOPÍROVÁN NEBO JINÝM ZPŮSOBEM ROZŠŘŮVÁN POUZE PO PŘEDCHOZÍM SOUHLASU SAGASTA, s.r.o.