


SITUACE
M 1 : 500

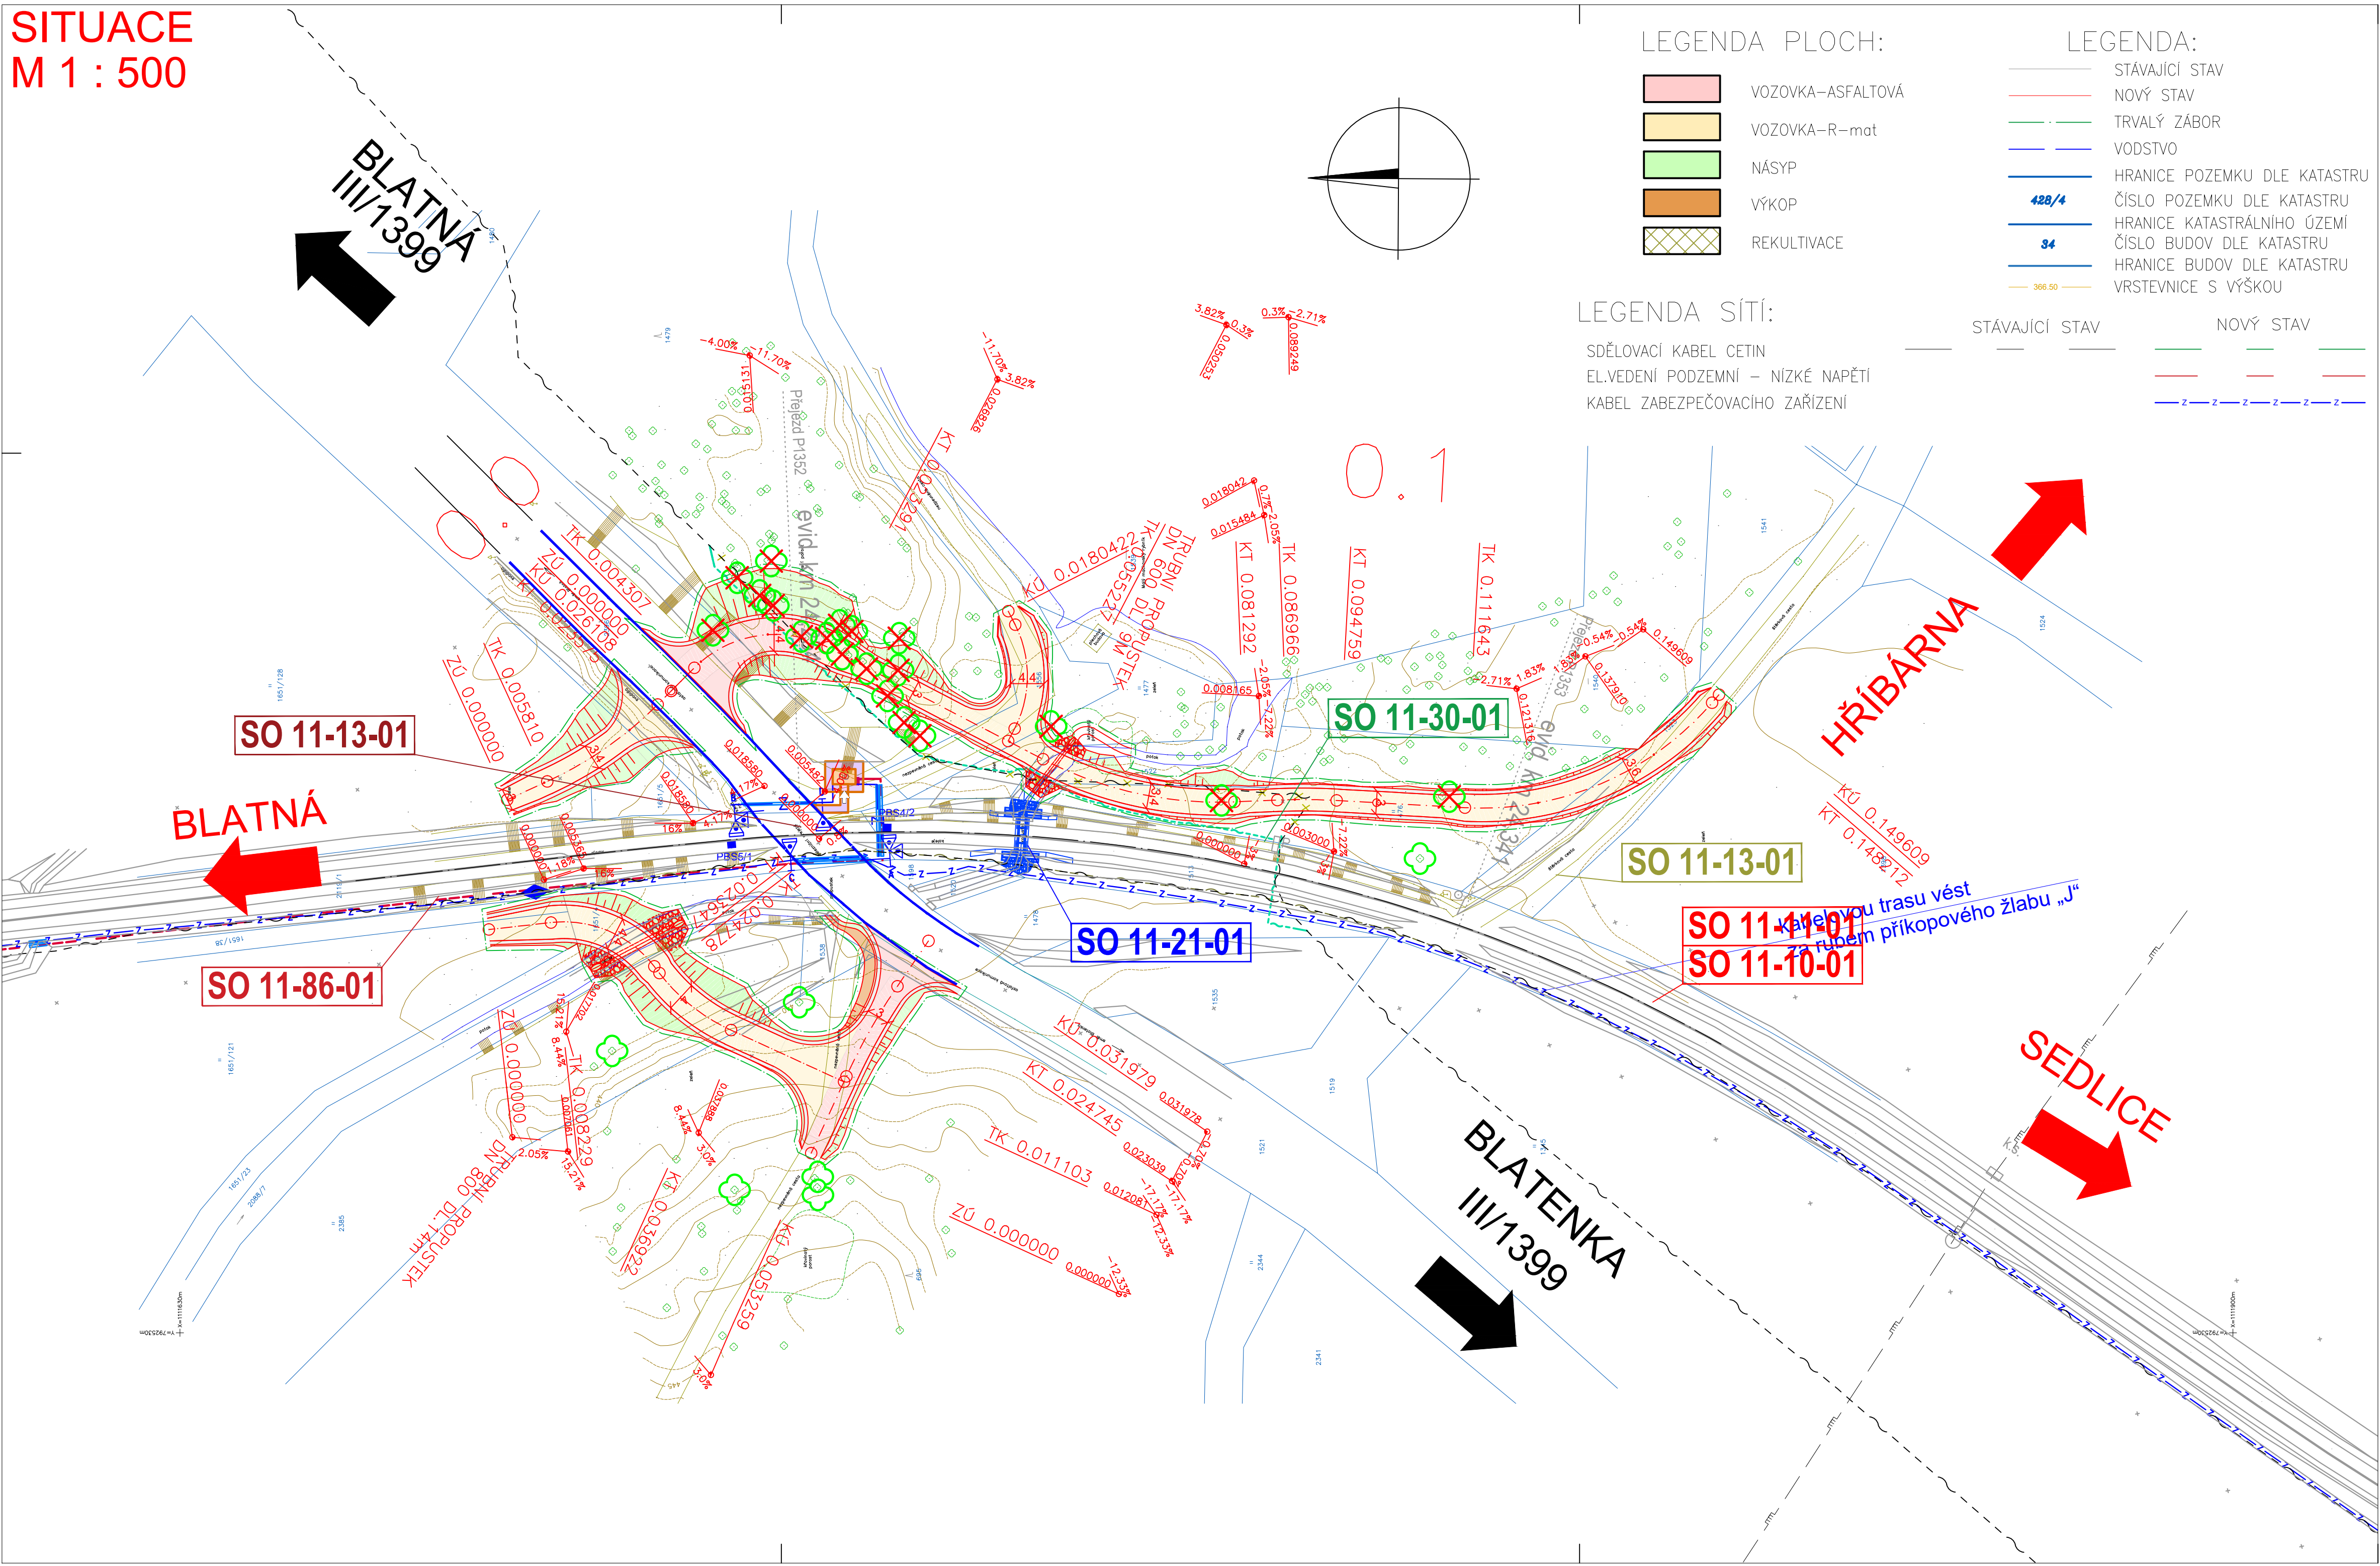

LEGENDA PLOCH:

- VOZOVKA-ASFALTOVÁ
- VOZOVKA-R-mat
- NÁŠYP
- VÝKOP
- REKULTIVACE

LEGENDA:

- STÁVAJÍCÍ STAV
- NOVÝ STAV
- TRVALÝ ZÁBOR
- VODSTVO
- HRANICE POZEMKU DLE KATASTRU
- ČÍSLO POZEMKU DLE KATASTRU
- HRANICE KATASTRÁLNÍHO ÚZEMÍ
- ČÍSLO BUDOV DLE KATASTRU
- HRANICE BUDOV DLE KATASTRU
- VRSTEVNICE S VÝŠKOU

LEGENDA SÍTÍ:

- SĐELOVACÍ KABEL CETIN
- EL. VEDENÍ PODZEMNÍ – NÍZKÉ NAPĚTÍ
- KABEL ZABEZPEČOVACÍHO ZAŘÍZENÍ

STÁVAJÍCÍ STAV

NOVÝ STAV

EVROPSKÁ UNIE
Evropské strukturální a investiční fondy
Operační program Doprava

Ministerstvo dopravy
Státní fond dopravní infrastruktury

Orientační schéma:

Ražtko oprávněné osoby:

Podpis: _____ Datum: _____

Revize:	Datum:	Popis:	Kontroloval:
000	07.04.2022	Definitivní odevzdání dokumentace	Ing. Stanislav Rýznar

Stavebník/Investor:

Adresa:

Zástupce investora:

Adresa:

Správa železnic, státní organizace
Dlážděná 1003/7, 110 00 Praha 1

Stavební správa západ
Sokolovská 1995/278, 190 00 Praha 9

Zhotovitel stavby:

Adresa:

Kontakt:

SAGASTA s.r.o.
Novodvorská 1010/14, 142 00, Praha 4 - Lhotka
T: +420 261 344 100
E: info@sagasta.cz

Zhotovitel objektu:

Adresa:

Kontakt:

SAGASTA s.r.o.
Novodvorská 1010/14, 142 00, Praha 4 - Lhotka
T: +420 261 344 100
E: info@sagasta.cz

Hlavní projektant (HIP):
Ing. Stanislav Rýznar

Specialista:
Bc. Michael Pilař

Odpovědný projektant:
Ing. Petr Pacák

Zpracovatel:
Bc. Michael Pilař

Název stavby/akce:	Výstavba PZS (P1352) v km 24,254 trati Břežnice - Strakonice	Označení (S-kód): S 632000131
Název části:	Pozemní komunikace	Označení zhotovitele: 120081
Název objektu:	Náhradní komunikace	Označení části: so-11-50-01
Název přílohy:	Situace	Označení objektu/komplexu: so-11-50-01
Název dílů části přílohy:	Kraj:	Číslo přílohy: 2 101
Jihočeský	Katastrální území: Blatná, Sedlice	Paré:
Stupeň dokumentace:	Datum zpracování:	Formáty:
DUSP	06/2021	8X44
Měřítko:	1:500	

S-addr: 5 6 3 2 0 0 0 1 3 1 - D U S P - 0 2 1 8 X - 5 0 1 1 5 0 0 1 - X X - 2 2 0 1 0 0 0

Podoblast: Příloha: Revize:

DOKUMENTACI LZE UŽÍVAT POUZE VE SMYSLU PŘÍSLUŠNÉ SMLOUVY O DÍLO. VÝKRES, ČI JEHO ČÁST, MŮŽE BÝT KOPÍROVÁN NEBO JINÝM ZPŮSOBEM ROZŠÍŘOVÁN POUZE PO PŘEDCHOZÍM SOUHLASU SAGASTA, s.r.o.