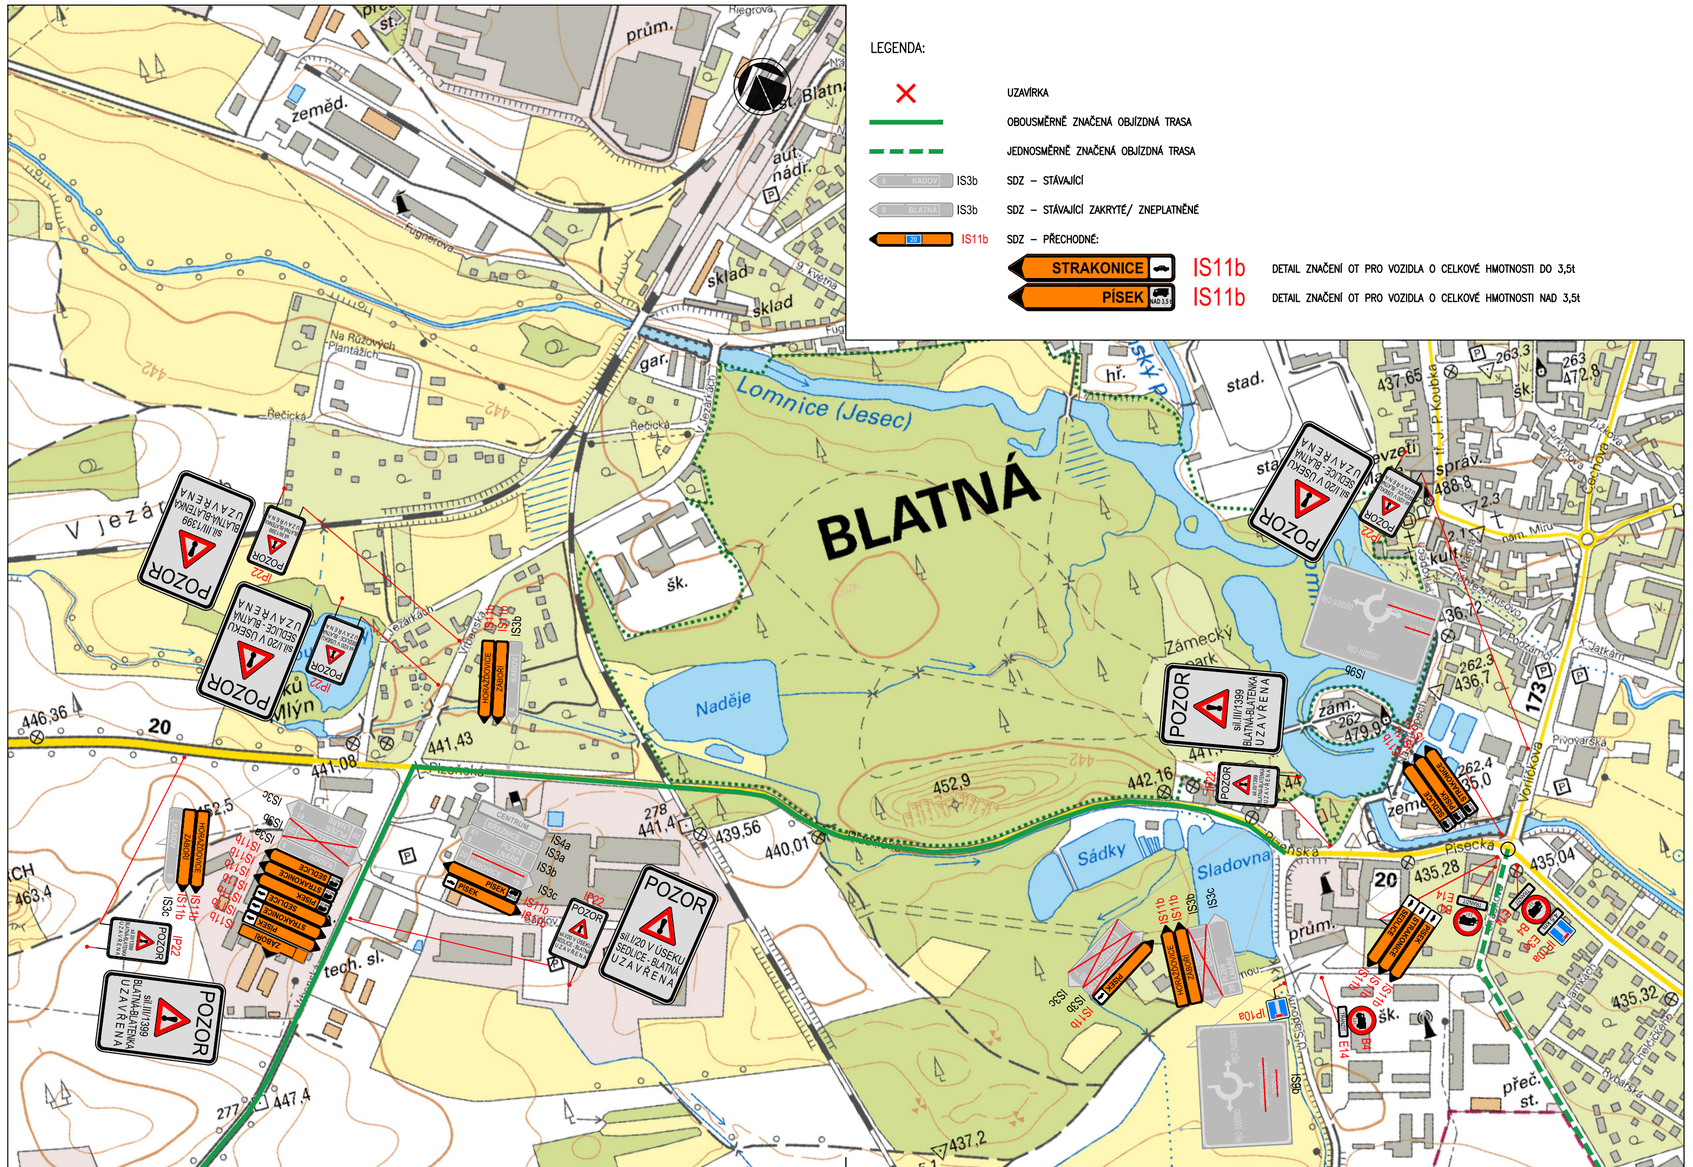
LEGENDA:
UZAVÍRKA
OBOUSMĚRNĚ ZNAČENÁ OBJÍZDNÁ TRASA
JEDNOSMĚRNĚ ZNAČENÁ OBJÍZDNÁ TRASA
IS3b SDZ – STÁVAJÍCÍ
IS3b SDZ – STÁVAJÍCÍ ZAKRYTÉ/ ZNEPLATNĚNÉ
IS11b SDZ – PŘECHODNÉ:
STRAKONICE IS11b DETAIL ZNAČENÍ OT PRO VOZIDLA O CELKOVÉ HMOTNOSTI DO 3,5t
PÍSEK IS11b DETAIL ZNAČENÍ OT PRO VOZIDLA O CELKOVÉ HMOTNOSTI NAD 3,5t
BLATNÁ
Lomnice (Jesec)
Naděje
Sádky
Sladovna
Zámecký park
Řípská
Řípská
Písecká
Písecká
Řípská
Řípská
Řípská