


Č. BODU	X	Y	Z	VÝZNAM BODU
1	792464,4611	1111712,7528	438,763	křížení osy koleje s osou PK
2	792458,5858	1111707,2809	438,894	začátek úpravy PK
3	792460,9280	1111709,4623	438,884	lom nivelety PK
4	792466,9482	1111715,0696	438,665	začátek oblouku PK
5	792473,7269	1111722,2103	438,520	lom nivelety PK
6	792481,6993	1111733,5976	438,945	konec úpravy PK = konec oblouku PK
7	792458,3308	1111711,4296	438,925	hrana PK
8	792458,8439	1111703,0801	438,821	hrana PK
9	792479,0667	1111735,1431	438,870	hrana PK
10	792484,2883	1111732,0777	438,059	hrana PK
11	792462,4739	1111715,4107	438,857	hrana PK
12	792463,0162	1111706,2827	438,792	hrana PK
13	792466,0355	1111718,6770	438,700	hrana PK
14	792466,4813	1111709,5098	438,680	hrana PK
15	792462,4864	1111717,1786	438,865	závěrná zídka přejezdové konstrukce
16	792463,2336	1111704,5353	438,777	závěrná zídka přejezdové konstrukce
17	792465,9683	1111719,1062	438,703	závěrná zídka přejezdové konstrukce
18	792466,6307	1111706,5949	438,673	závěrná zídka přejezdové konstrukce

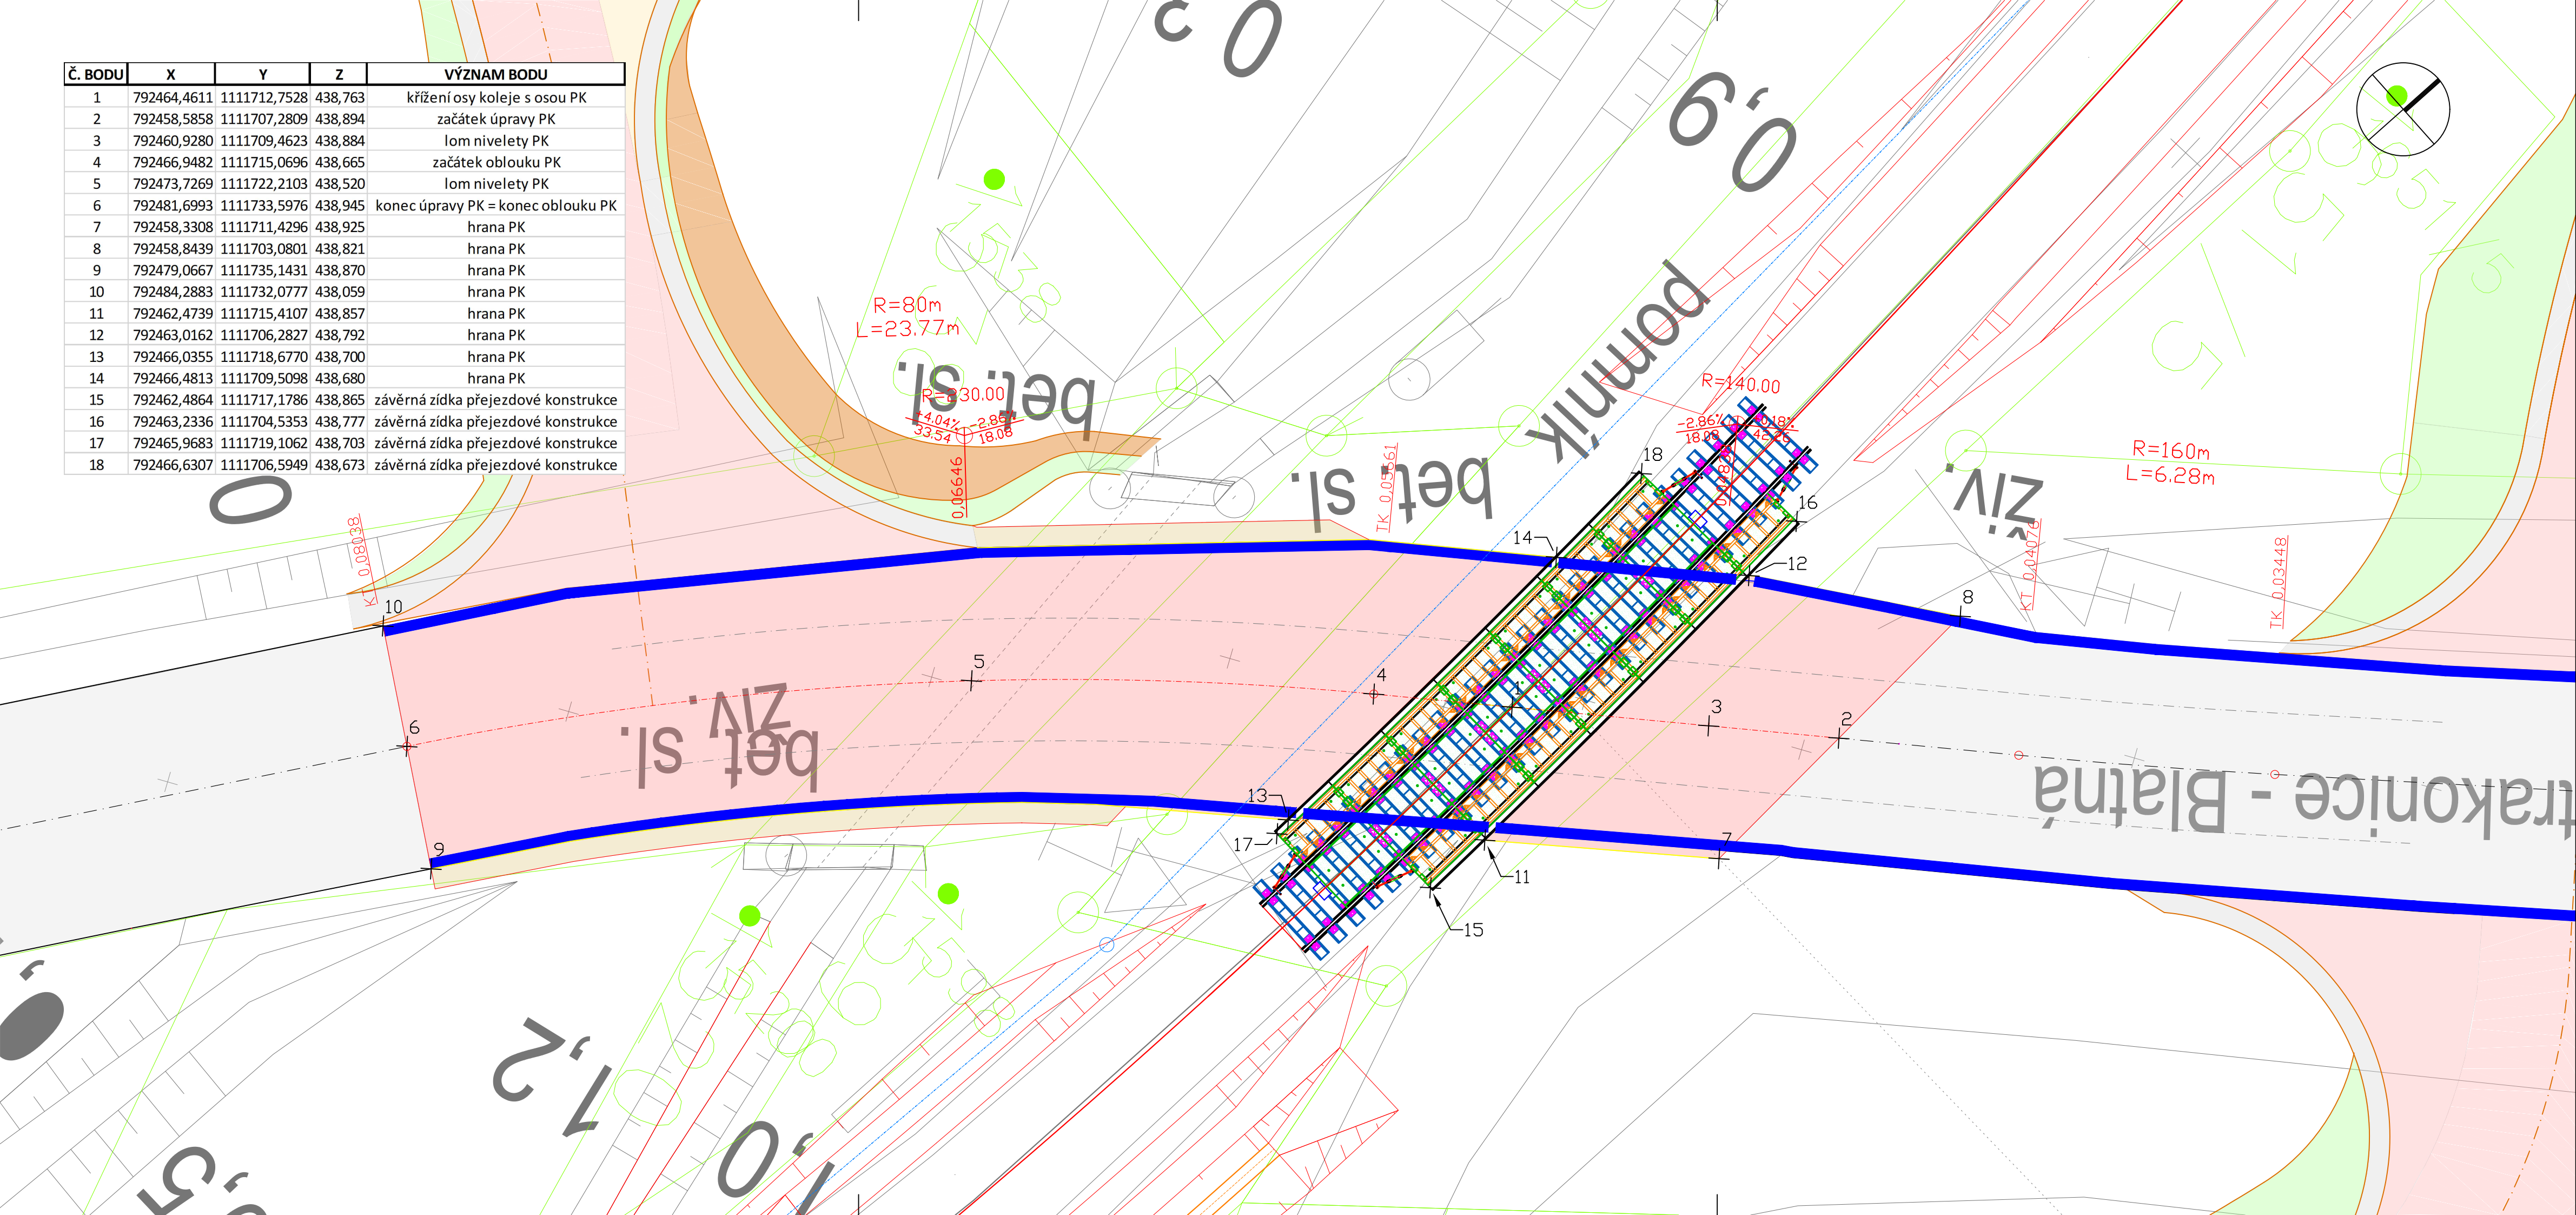

EVROPSKÁ UNIE
Evropské strukturální a investiční fondy
Operační program Doprava

Ministerstvo dopravy
Státní fond dopravní infrastruktury

Orientační schéma:

Razítko oprávněné osoby:

Podpis: _____ Datum: _____

Revize:	Datum:	Popis:	Kontroloval:
000	21.02.2022	Definitivní odevzdání dokumentace	Ing. Stanislav Rýznar

Stavebník/Investor:	Správa železnic, státní organizace	
Adresa:	Dlážděná 1003/7, 110 00 Praha 1	
Zástupce investora:	Stavební správa západ	
Adresa:	Sokolovská 1995/278, 190 00 Praha 9	

Zhotovitel stavby:	SAGASTA s.r.o.		
Adresa:	Novodvorská 1010/14, 142 00, Praha 4 - Lhotka		
Kontakt:	T: +420 261 344 100 E: info@sagasta.cz		
Zhotovitel objektu:	SAGASTA s.r.o.		
Adresa:	Novodvorská 1010/14, 142 00, Praha 4 - Lhotka		
Kontakt:	T: +420 261 344 100 E: info@sagasta.cz		
Hlavní projektant (HIP): Ing. Stanislav Rýznar	Specialista: Ing. Petr Velek	Odpovědný projektant: Ing. Emil Špaček	Zpracovatel: Ing. Petr Velek

Název stavby/akce:	Výstavba PZS (P1352) v km 24,254 trati Březnice - Strakonice	Označení (S-kód): S 632000131	
Název části:	Železniční přejezdy	Označení zhotovitele: 120081	
Název objektu:	Přejezdová konstrukce	Označení části: D.2.1.3	
Název přílohy:	Vytyčovací výkres	Označení objektu/komplexu: SO 11-13-01	
Název dílčí části přílohy:		Číslo přílohy: 2 105	
Kraj:	Katastrální území:	Paré:	
Jihočeský	Blatná, Sedlice		
TUDU:	043108		
Stupeň dokumentace:	Datum zpracování:	Formáty:	Měřítko:
DUSP	02/2022	4 x A4	1 : 100

S-kód: S 6 3 2 0 0 0 1 3 1

Stupeň dokumentace: Část: D 2 1 3 X

Objekt: S 0 1 1 1 3 0 1

Podobjekt: X X

Příloha: 2 - 1 0 5 - 0 0 0

Revize:

DOKUMENTACI LZE UŽÍVAT POUZE VE SMYSLU PŘÍSLUŠNÉ SMLOUVY O DÍLO. VÝKRES, ČI JEHO ČÁST, MŮŽE BÝT KOPÍROVÁN NEBO JINÝM ZPŮSOBEM ROZŠÍŘOVÁN POUZE PO PŘEDCHOZÍM SOUHLASU SAGASTA, s.r.o.