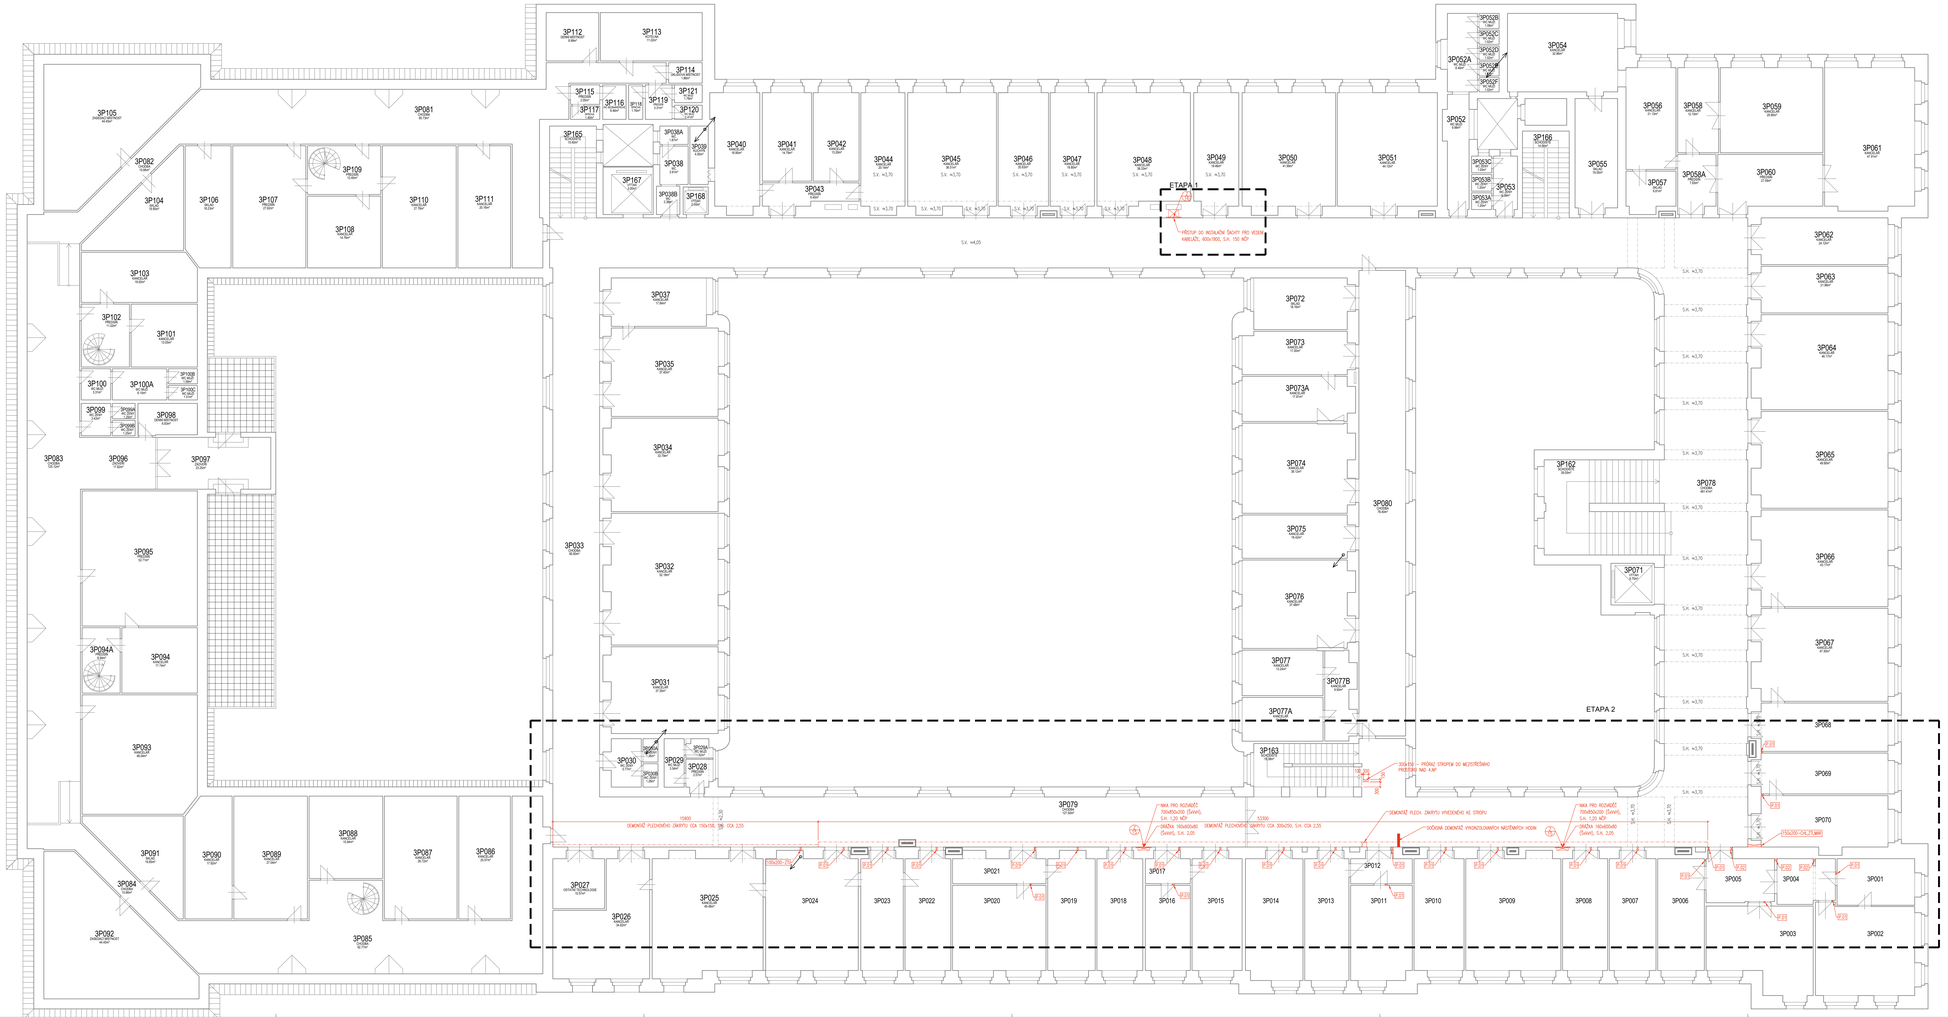
ETAPA II
ETAPA 2
S.V. +4,05
S.V. +3,70
S.V. +3,70
S.V. +3,70