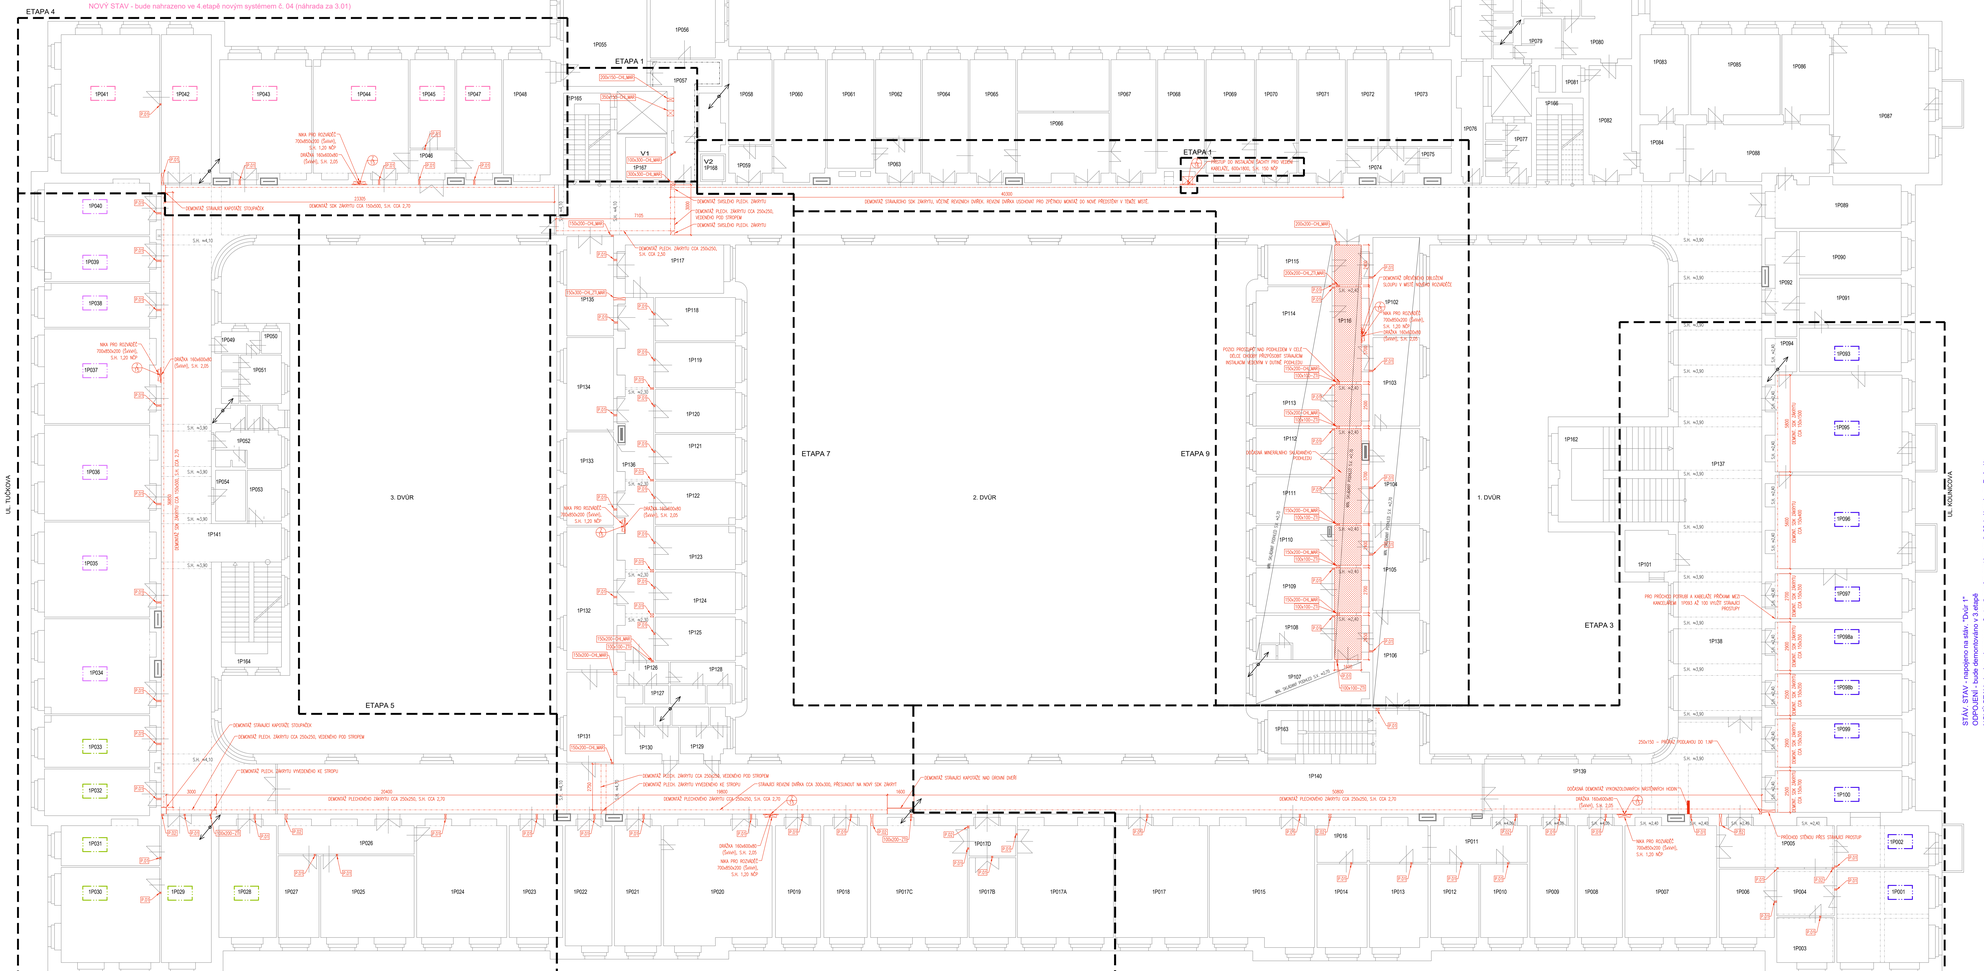
NOVÝ STAV - bude nahrazeno ve 4.etapě novým systémem č. 04 (náhrada za 3.01)
ETAPA 4
ETAPA 1
ETAPA 7
ETAPA 9
ETAPA 5
ETAPA 3
3. DVŮR
2. DVŮR
1. DVŮR
DEMONTOVAT STÁVAJÍCÍ KAPOTOVÉ STOUPACÍ POTRUBÍ
DEMONTOVAT PLOCH. ZAKRYTÍ CCA 250x250, VEDENÉHO POD STROPEM
DEMONTOVAT PLOCH. ZAKRYTÍ CCA 250x250, VEDENÉHO KE STROPU
DEMONTOVAT PLOCHÉHO ZAKRYTÍ CCA 250x250, S.H. CCA 2,70
DEMONTOVAT STÁVAJÍCÍ KAPOTOVÉ NAD OKENNÍ DVEŘÍ
DEMONTOVAT STÁVAJÍCÍ SDK ZAKRYTÍ, VČETNĚ VEDENÝCH ZVĚRKŮ, KDE BUDE UDOSTAVĚNÍ PRO PŘÍVODNÍ MONTÁŽ DO NOVÉ PŘÍSTĚNNÉ V TÉMŽE MÍSTĚ.
DEMONTOVAT SDK ZAKRYTÍ CCA 150x500, S.H. CCA 2,70
DEMONTOVAT SDK ZAKRYTÍ CCA 250x250, S.H. CCA 2,70
DEMONTOVAT SDK ZAKRYTÍ CCA 300x300