


ZÁŘÍZENÍ Č.4
Q_{air} = 51.6 kW

Kabeláž :
Nastavení venkovní jednotky a vnitřních jednotek viz projekt elektro.
Připojení jednotek komunikacím kabelem viz projekt M+R.

Poznaménka :
Na stoupačce chladičového potrubí bude po údržbě 10 m kompenzační smyčka o rozměru min. 30 x 30 cm.

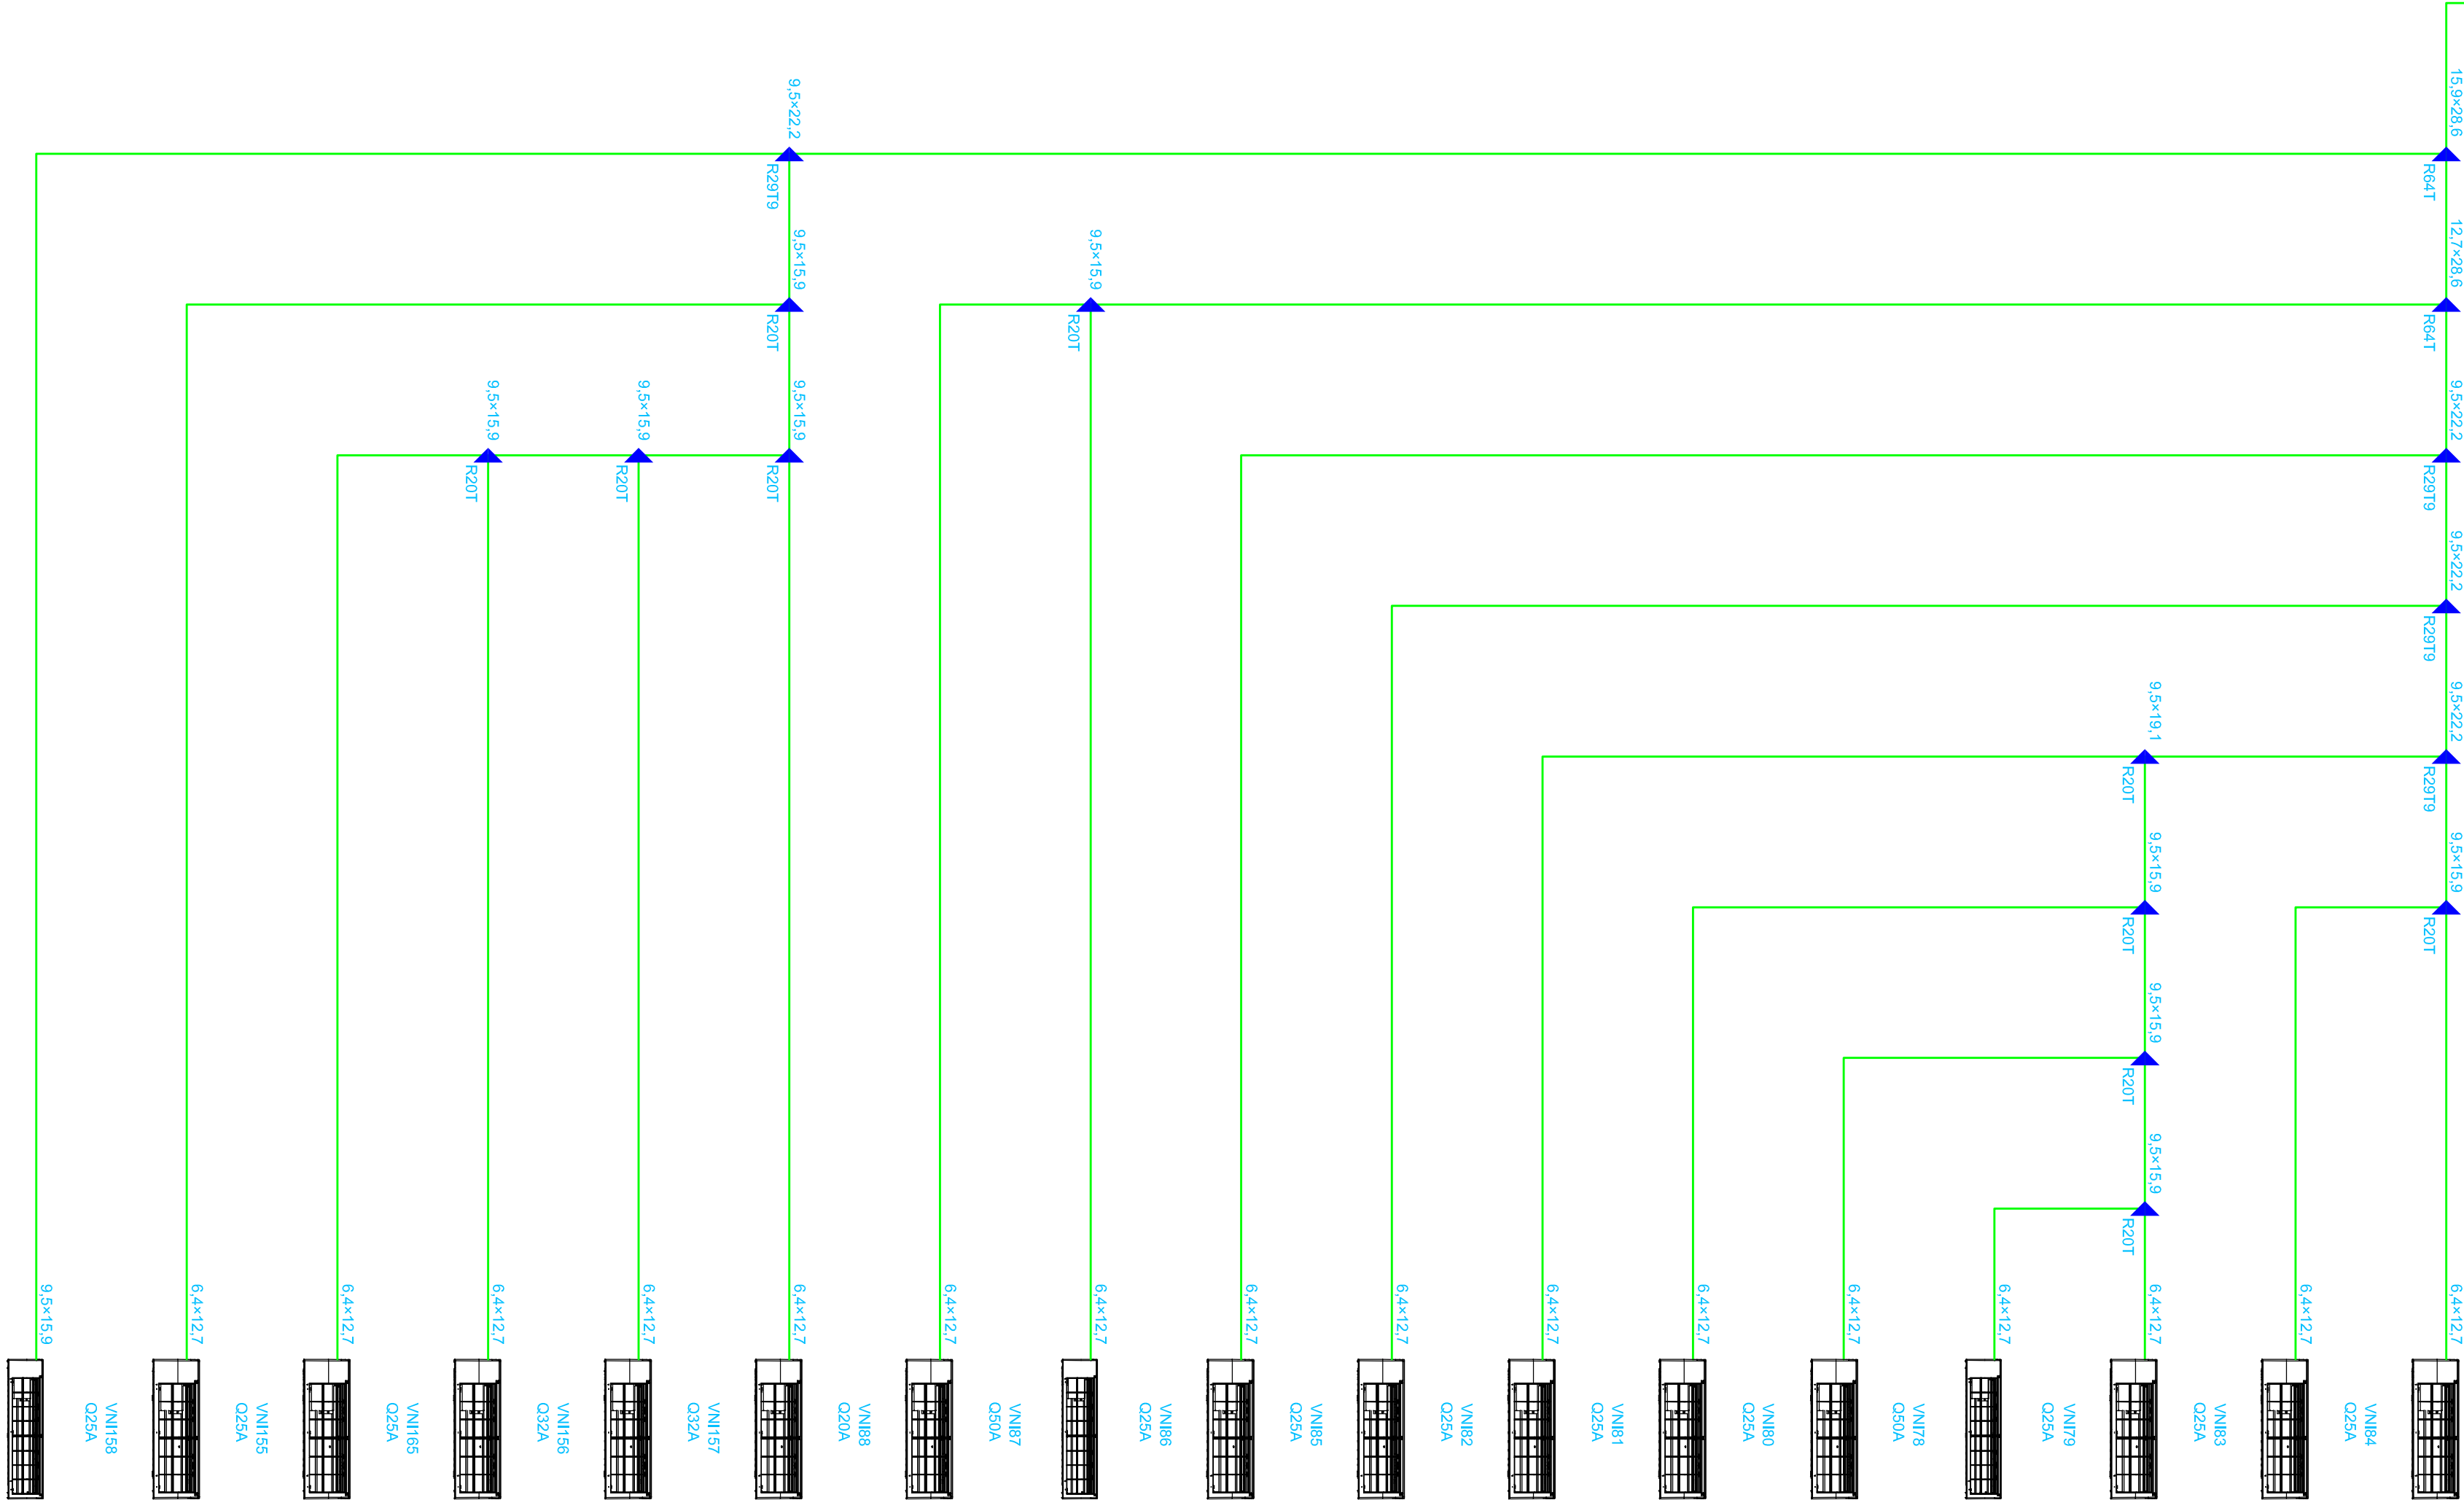

REVISION	DATE	DESCRIPTION
00		



AFRRY CZ s.r.o.
Majitelů 1275/13
140 00 Praha 4
www.afrry.cz

Spřáva železnic, s.o.

Dělná 1003/7
110 00 Praha 1 - Nové Město

Doplnění klimatizačních jednotek
na zbývajících pracovištích se
záměstnanci SZDC v budově Brno
Kounicova 26 - I. etapa projekt


DPS
2020-0231

Dokumentace pro provádění stavby

AFRRY CZ s.r.o.
Majitelů 1275/13, 140 00, Praha 4
Tel.: +420 277 005 500, www.afrry.cz

Ing. Pránský Štěpán

Jana Rudová

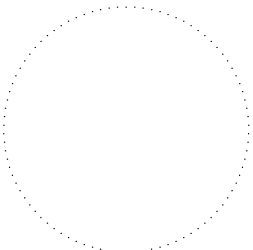

Ing. Pránský Štěpán

TECHNICKÉ ZAŘÍZENÍ STAVBY

CHLAZENÍ

DOKUMENTACE OBJEKTŮ

DPS D1 4 RTCH 2

STAVBA TČ, ČISTÝ

PROJEKT TČ, ČISTÝ

SCHÉMA ZAPOJENÍ - ETAPA 4

02/2021 204 00

M 1/100 11m 1 1 15m 10m1

±0,000 = 243.05 BPV