


ZŠT PRAHA-KRČ, ROZHLASOVÉ ZAŘÍZENÍ

SITUACE ROZHLASOVÉHO ZAŘÍZENÍ

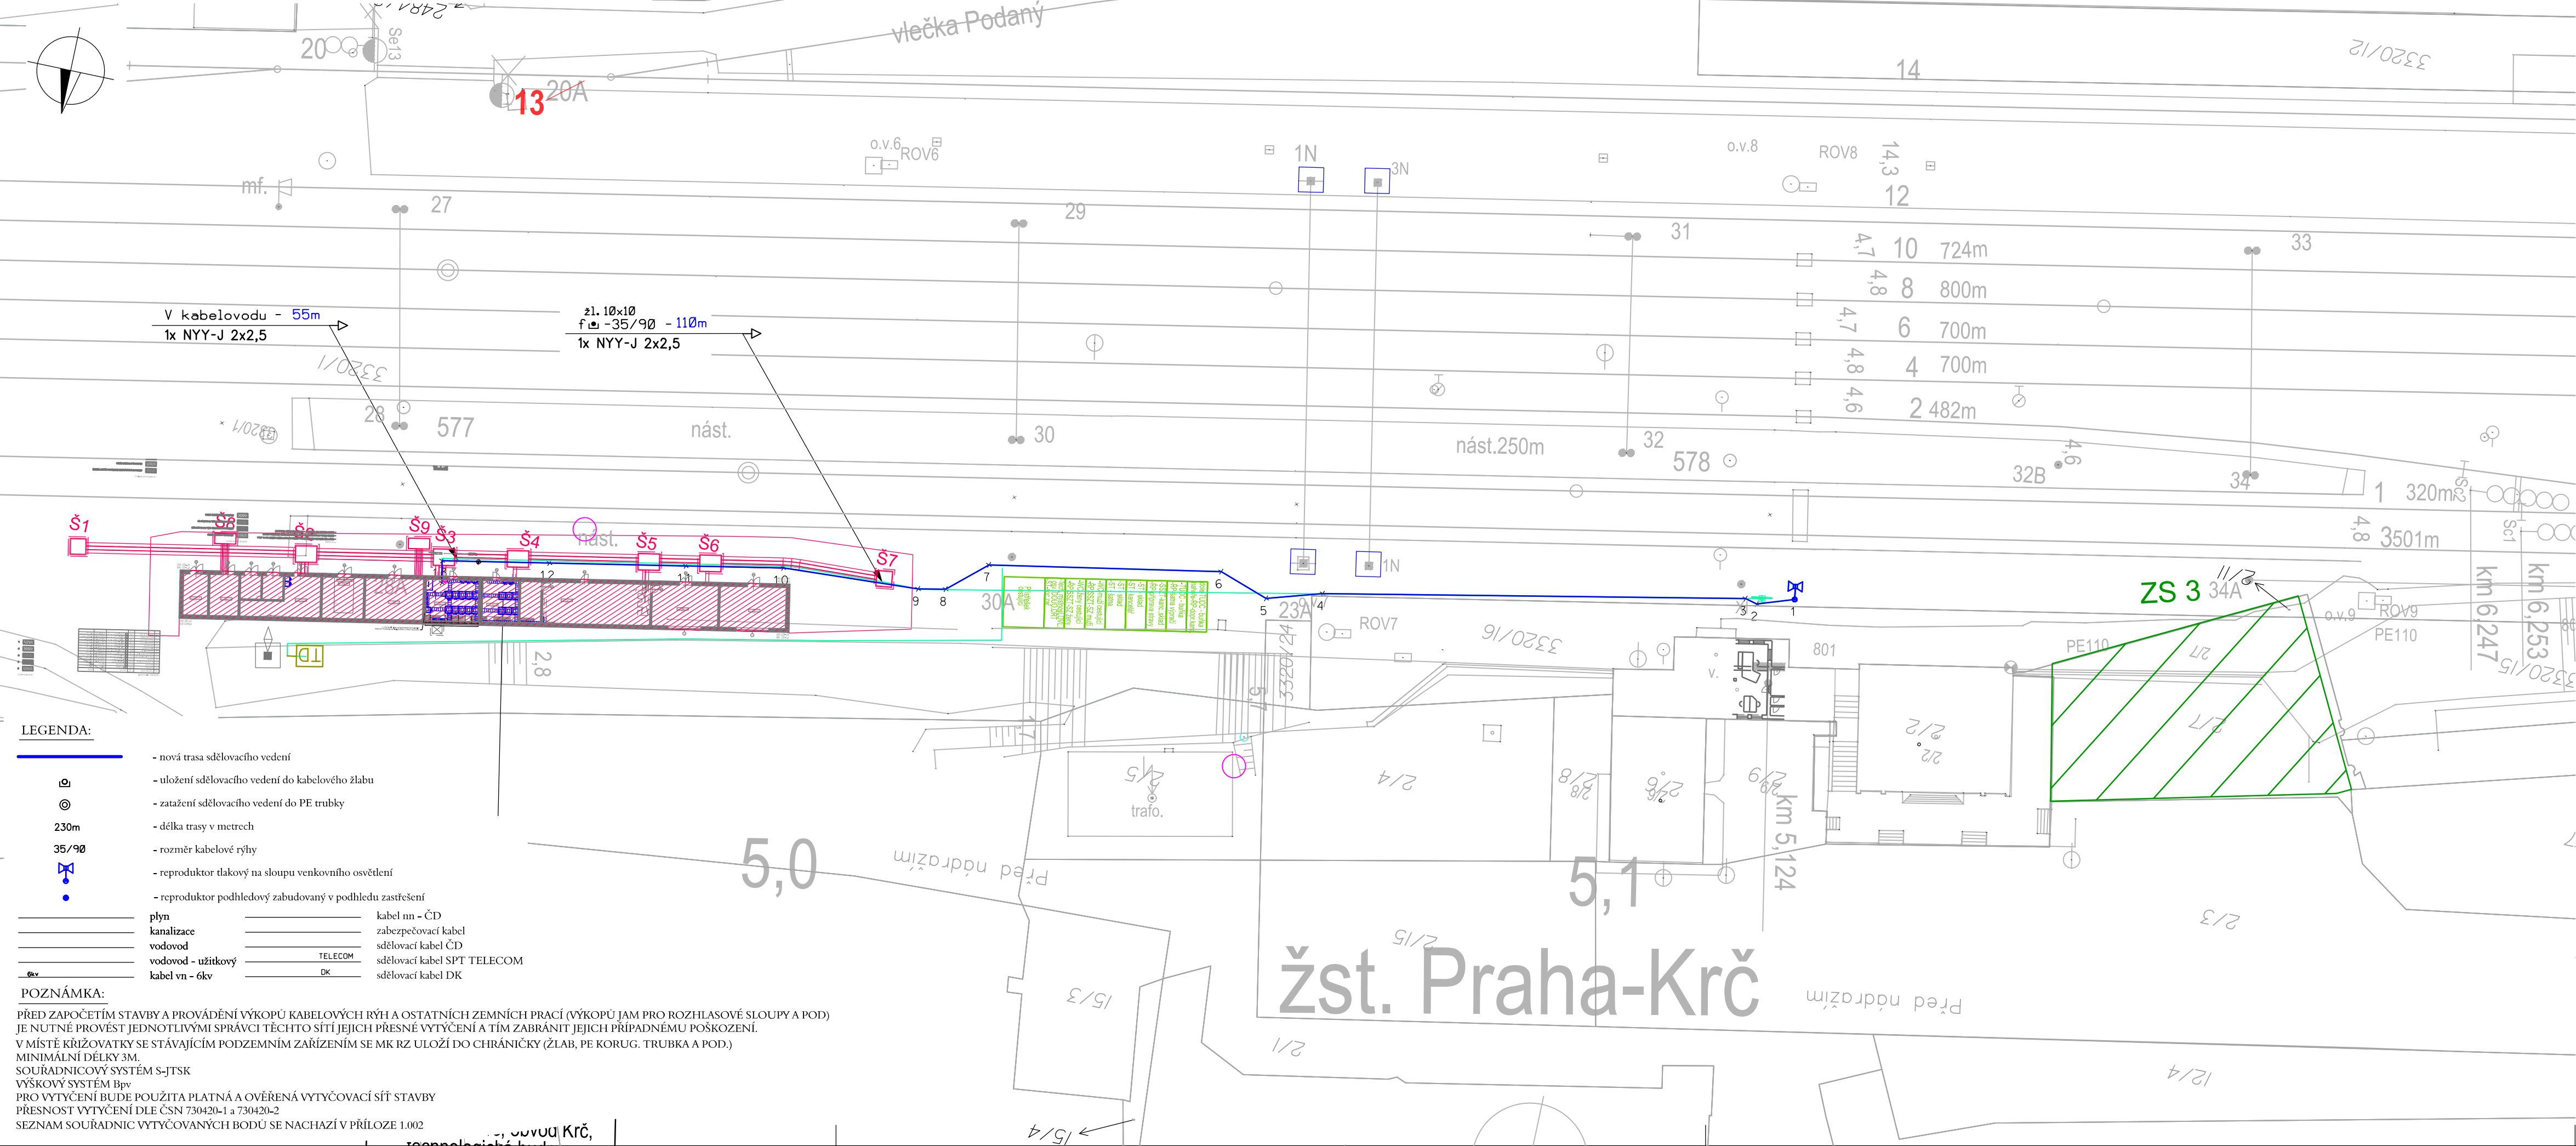

LEGENDA:

- nová trasa sdělovacího vedení
- uložení sdělovacího vedení do kabelového žlabu
- zatažení sdělovacího vedení do PE trubky
- délka trasy v metrech
- rozměr kabelové rýhy
- reproduktor tlakový na sloupu venkovního osvětlení
- reproduktor podhledový zabudovaný v podhledu zastřešení



POZNÁMKA:

PŘED ZAPOČETÍM STAVBY A PROVÁDĚNÍ VÝKOPŮ KABELOVÝCH RÝH A OSTATNÍCH ZEMNÍCH PRACÍ (VÝKOPŮ JAM PRO ROZHLASOVÉ SLOUPY A POD) JE NUTNÉ PROVÉST JEDNOTLIVÝMI SPRÁVCI TÉCHTO SÍTÍ JEJICH PŘESNÉ VYTÝČENÍ A TÍM ZABRÁNIT JEJICH PŘÍPADNÉMU POŠKOZENÍ. V MÍSTĚ KŘÍŽOVATKY SE STÁVAJÍCÍM PODZEMNÍM ZAŘÍZENÍM SE MK RZ ULOŽÍ DO CHRÁNICÍ KY (ŽLAB, PE KORUG, TRUBKA A POD.) MINIMÁLNÍ DÉLKY 3M. SOUŘADNICOVÝ SYSTÉM S-JTSK VÝŠKOVÝ SYSTÉM BpV PRO VYTÝČENÍ BUDE POUŽITA PLATNÁ A OVĚŘENÁ VYTÝČOVACÍ SÍŤ STAVBY PŘESNOST VYTÝČENÍ DLE ČSN 730420-1 a 730420-2 SEZNAM SOUŘADNIC VYTÝČOVANÝCH BODŮ SE NACHÁZÍ V PŘÍLOZE 1.002

Paré:	
Orientační schéma:	Razítko oprávněné osoby:

Revize:	Datum:	Popis:	Podpis:	Datum:
002	30.11.2022	dokumentace po připomínkovém řízení		Ing.Martin Štrof
001	31.05.2022	dokumentace k připomínkovému řízení		Ing.Martin Štrof

Stavebník / investor:	Správa železnic, státní organizace	
Adresa:	Dlážděná 1003/7, 110 00 Praha 1	
Zástupce investora:	Stavební správa západ	
Adresa:	Sokolovská 1955/278, 190 00 Praha 9	

Zhotovitel díla:	SEU + SP_Branický most	
Adresa:	Olšanská 2643/1a, 130 00 Praha 3	
Kontakt:	T: +420 477 012 250 E: info@sudopeu.cz	
Zhotovitel části / objektu:	SUDOP PRAHA a.s.	
Adresa:	Olšanská 2643/1a, 130 00 Praha 3	
Kontakt:	T: +420 267 094 111 E: praha@sudop.cz	
Hlavní projektant (HIP):	ING. STANISLAV ŽÁČEK	Specialista: ING.MARTIN ŠTROF

Název stavby / akce:	Zdvoukolejné trati Branický most - Praha-Krč - Spořilov	Označení (S-kód): S631900070
		Zakázka: 20-004.640
Název části:	Rozhlasové zařízení	Označení části: D.1.2.2.2
Název objektu:	Žst. Praha-Krč, obvod Krč, rozhlasové zařízení	Číslo objektu / komplexu: PS 05-02-21
Název přílohy:	Situace Praha-Krč	Číslo přílohy: 2 . 002
Název dílčí části přílohy:		Stupeň dokumentace: PDPS
Odpovědný projektant:	Zpracovatel přílohy: Vojtěch Toman	Měřítka: PDPS
Ing. Martin Štrof	Formáty:	
Kraj:	Katastrální území:	TUDU: 020602, 020604
Hl. město Praha	Viz textová část	31.11.2022
S-kód: S 6 3 1 9 0 0 0 7 0	Stupeň dokumentace: P D P S	Část: D 1 2 2 2
	Objekt: P S 0 5 0 2 2 1	Příloha: X X 2
		Revize: 0 0 2

DO KONTAKTU LZE UŽÍVAT POUZE VE SMYSLU PŘÍSLUŠNÉ SMLOUVY O DÍLO, ŽÁDNÁ JEJÍ ČÁST NEMŮŽE BYT DLE ZÁKONA Č.121/2000 Sb. KOPÍROVÁNA NEBO JINÝM ZPŮSOBEM ROZŠÍŘOVÁNA BEZ SOUHLASU SUDOP PRAHA a.s.