


“ Oprava trati v úseku Kunovice - Veselí nad Moravou “
Celkový situační výkres
M 1: 10 000

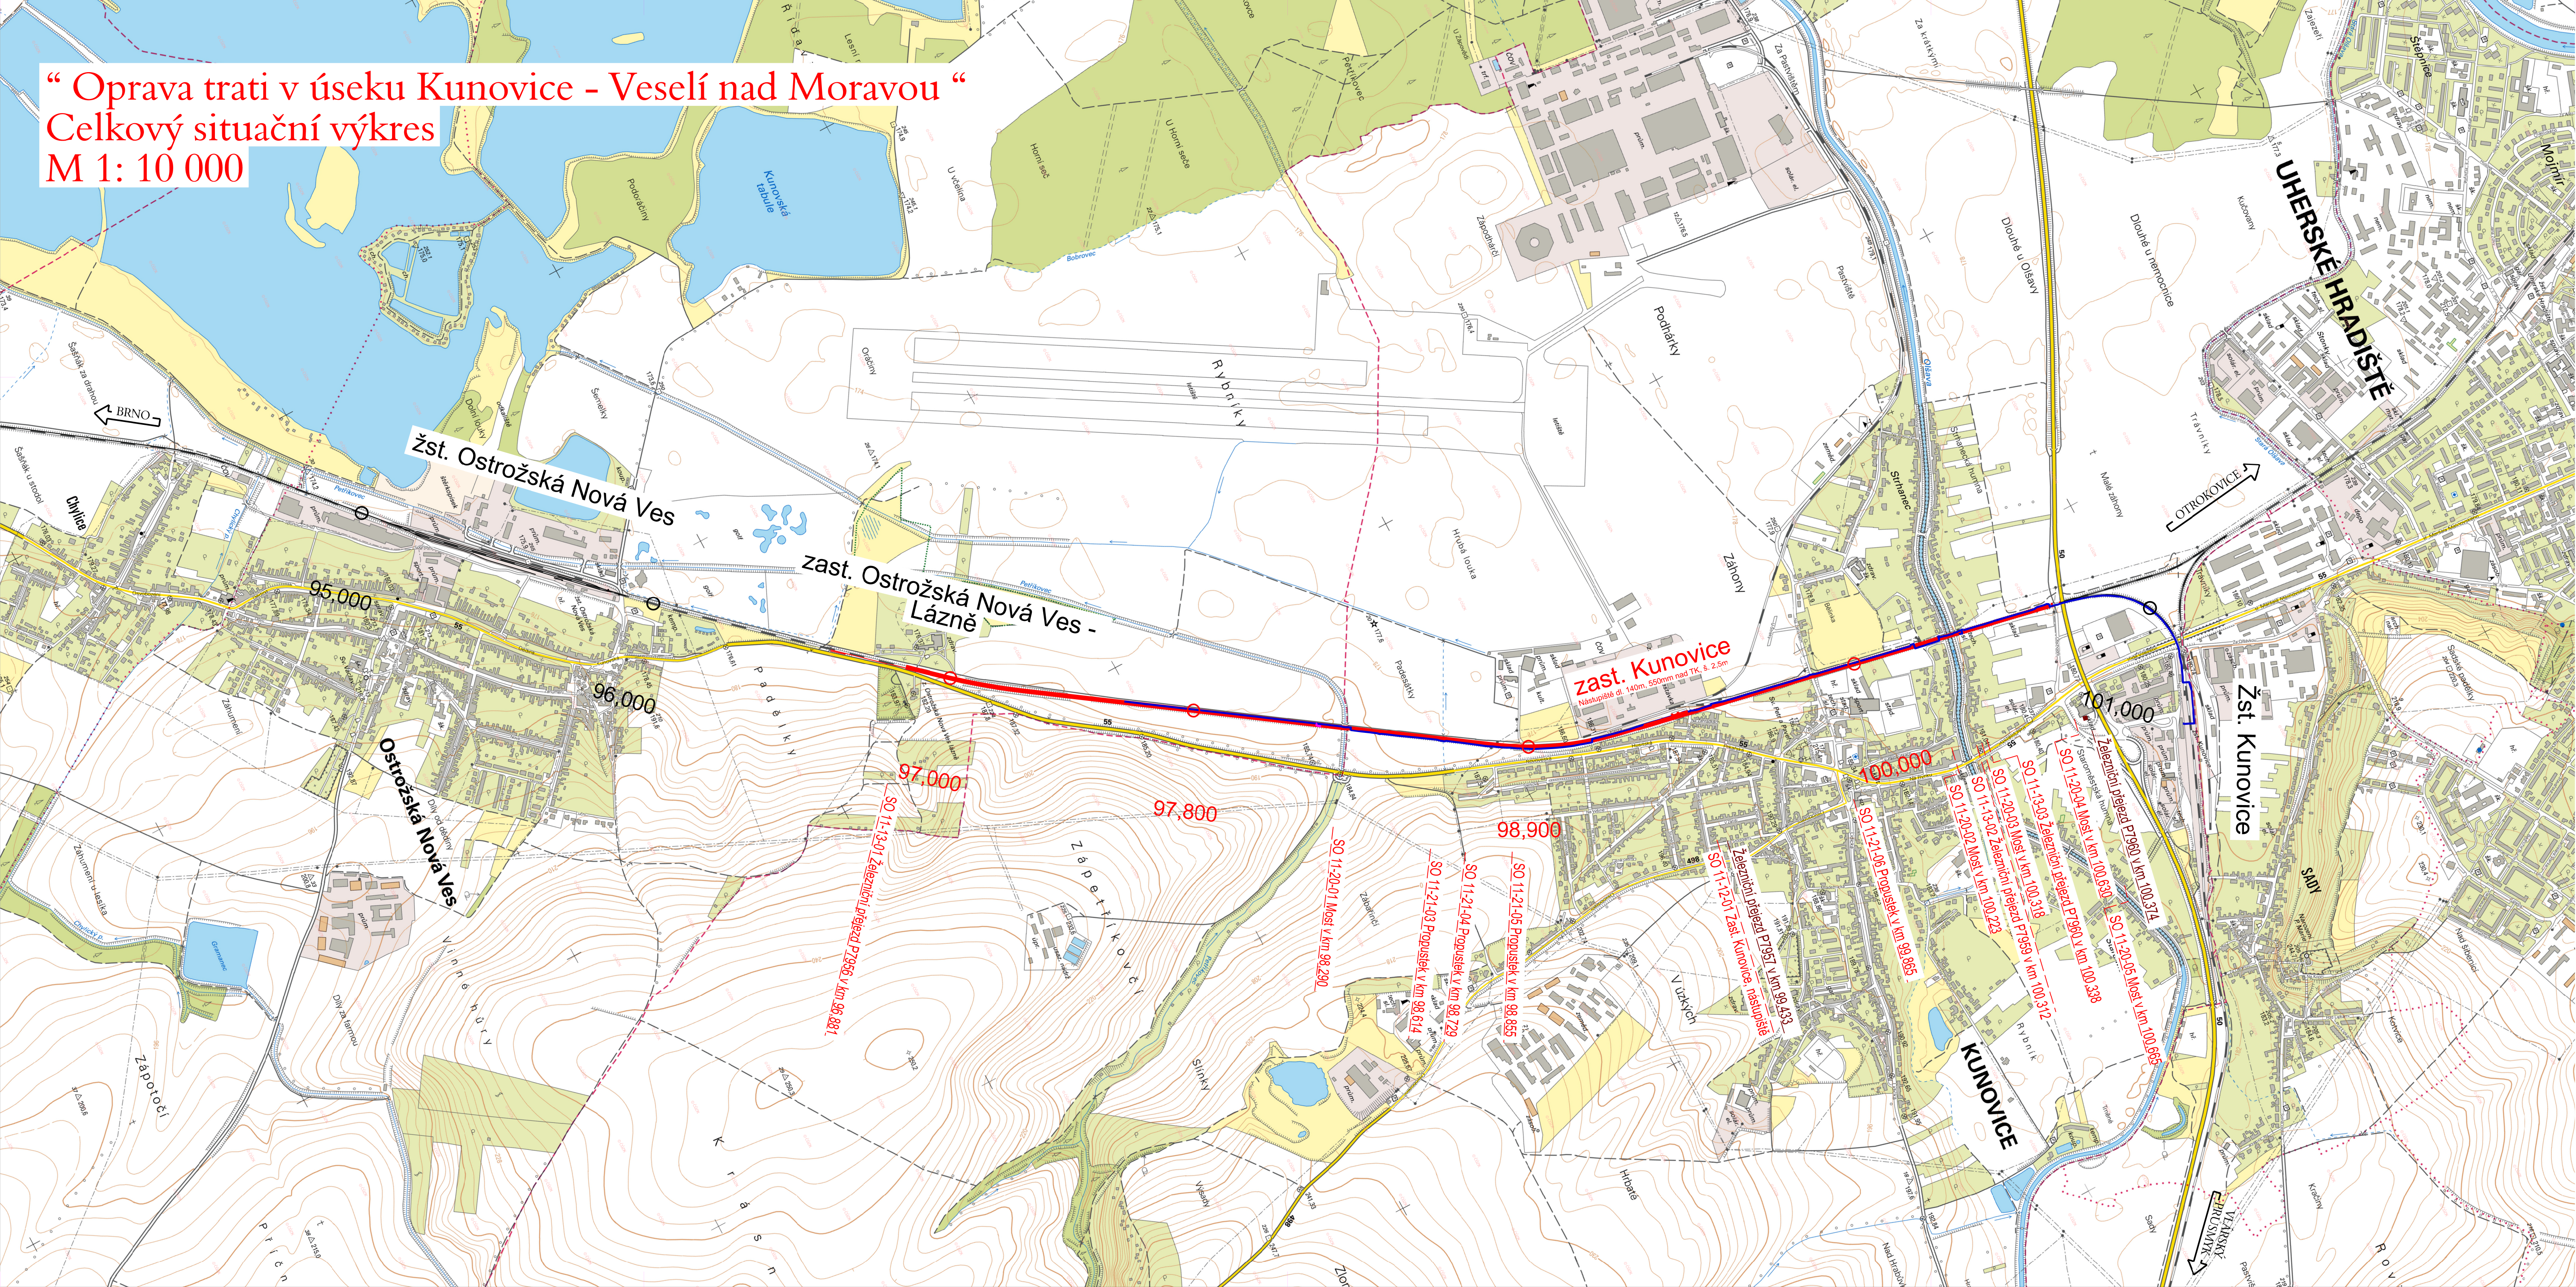

- LEGENDA:
- nový stav (stavební úpravy)
 - nový stav (zabezpečovací a sdělovací kabelové vedení)
 - související stavba
 - stávající stav
 - stávající - rušení
 - 98,900 staničení - nové
 - 95,000 staničení - stávající

Poznámky:

1.) Všechny popisy (kilometry) jsou vztaženy ke koleji č.1.

2.) Prostorové odkazy jsou uváděny pouze u vybraných významných stavebních objektů

ČÍSLO SOUPRAVY:			
REVIZE Č.	DATUM	ZMĚNA	

MORAVIA CONSULT Olomouc a.s.

LEGIONÁŘSKÁ 1085/8, 779 00 Olomouc

tel.: +420 585 570 444

IDS: kje9md

e-mail: moravia@moravia.cz

http://www.moravia.cz

OBJEDNATEL		 SPRÁVA ŽELEZNIC		Správa železnic, státní organizace v zastoupení: Správa železnic, státní organizace, Oblastní ředitelství Olomouc, Nerudova 1, 779 00 Olomouc	
HLAVNÍ INŽENÝR PROJEKTU		ING. IVO ZVEJŠKA		VEDOUcí TÝMU: ING. IVO ZVEJŠKA	
ODPOVĚDNÝ PROJ. OBJ., PS		NAVRHL, VYPRACOVAL ZDENĚK KRAUS		KONTROLOVAL ING. IVO ZVEJŠKA	
KRAJ: ZLÍNSKÝ		POVĚŘENÝ OÚ: UHERSKÉ HRADIŠTĚ		OBEC: UHERSKÝ OSTROH, KUNOVICE	
Oprava trati v úseku Kunovice – Veselí nad Moravou – aktualizace PD				ZAK ČÍSLO MCO 23-026-231-TP	
				ÚČEL AKTUALIZACE DUSP	
				DATUM ČERVEN 2023	
				FORMÁT A4	
				MĚŘÍTKO 1:10 000	
				ČÁST POŘ.Č.	
Celkový situační výkres				C.1	