


VZOROVÝ PŘÍČNÝ ŘEZ
km 200,950 00 (P 20)
M 1:50

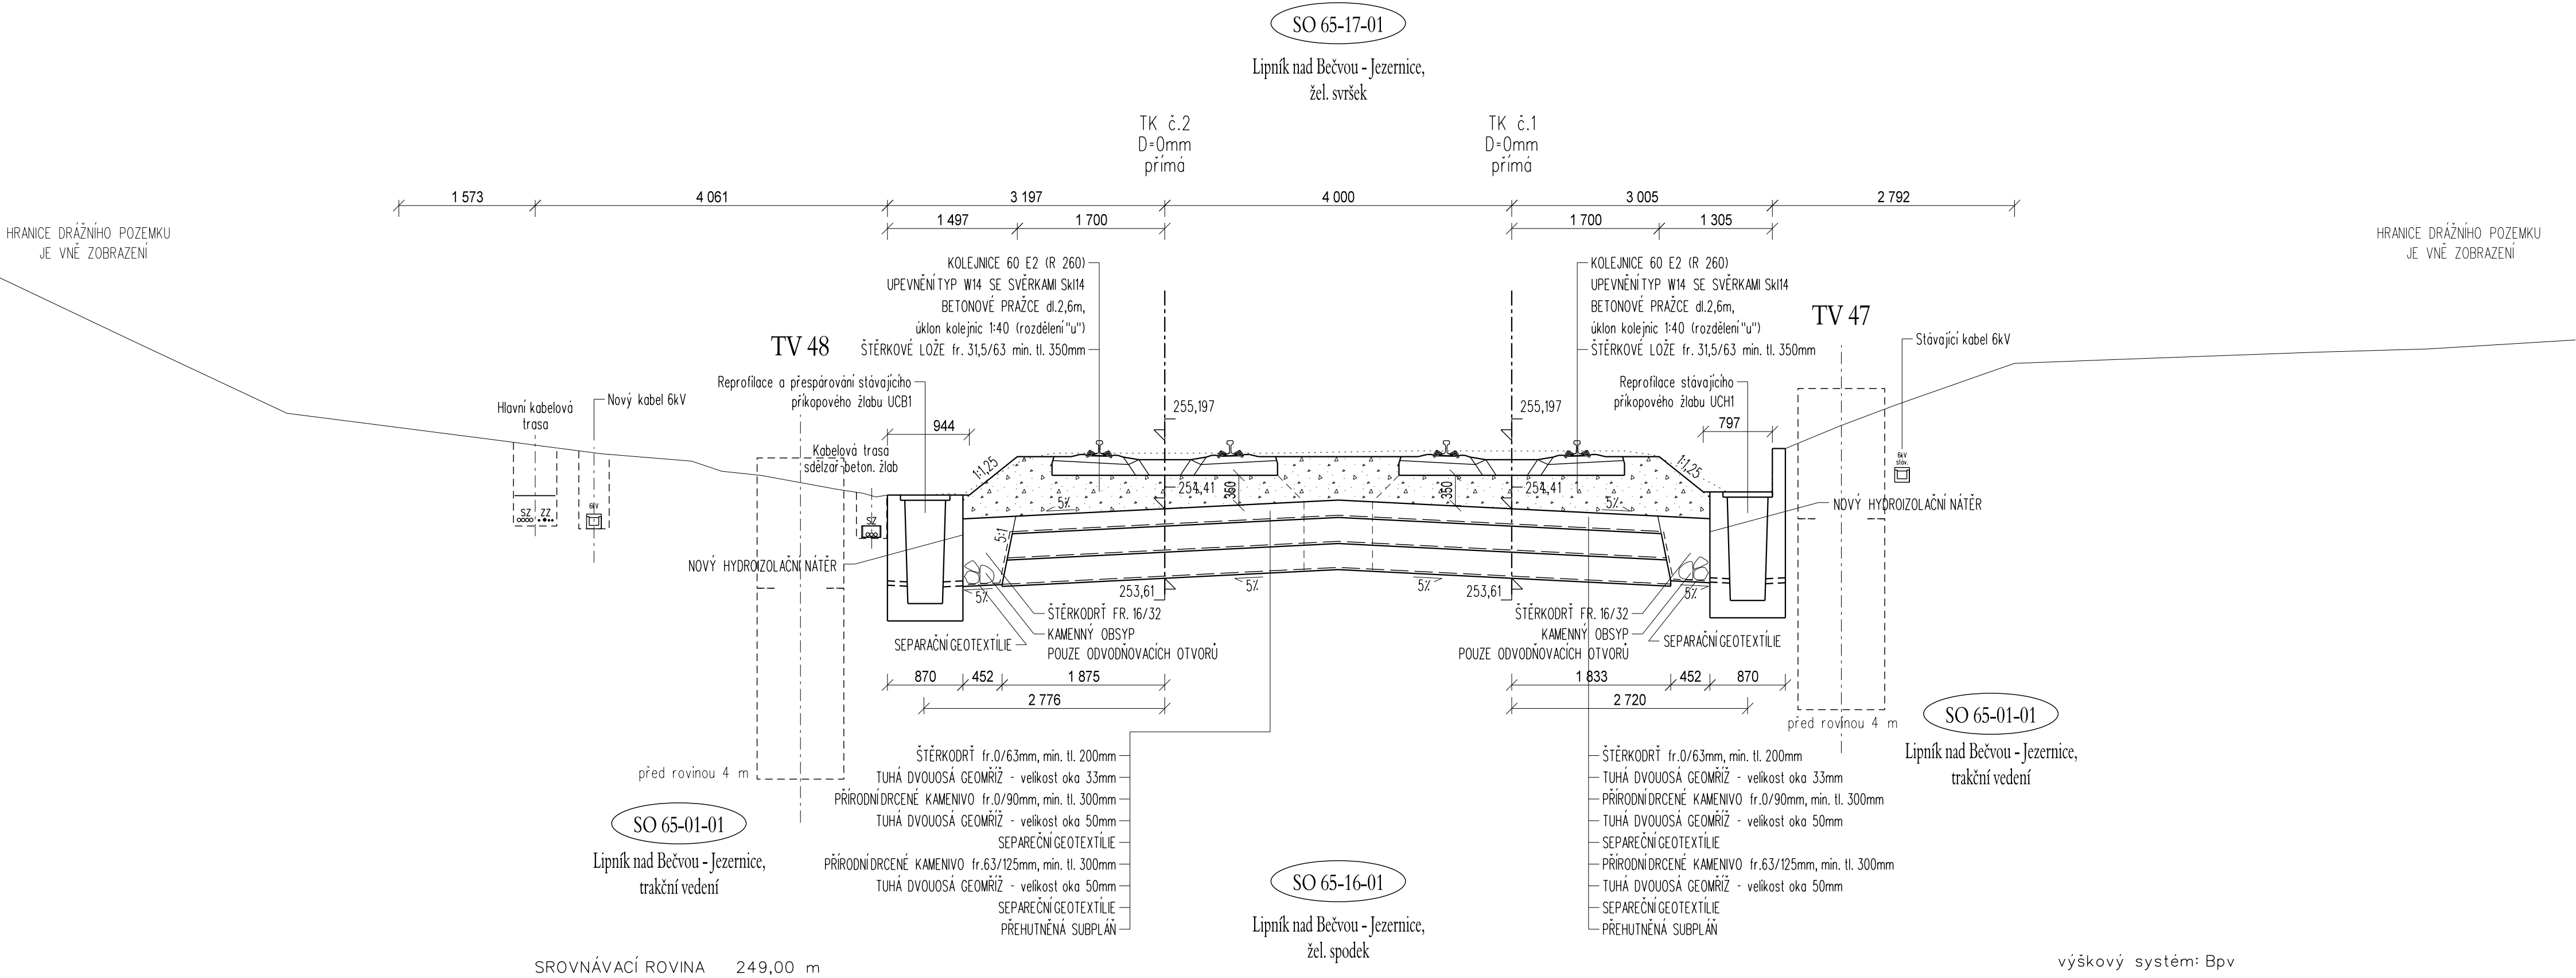

			ČÍSLO SOUPRAVY:
REVIZE Č.	DATUM	ZMĚNA	

MCO

MORAVIA CONSULT Olomouc a.s.

LEGIONÁŘSKÁ 1085/8 , 779 00 Olomouc

+420 585 570 444

IDS: kjee9md

e-mail: moravia@moravia.cz

http://www.moravia.cz

OBJEDNATEL Správa železnic, státní organizace Stavební správa východ, Nerudova 1, 772 58 Olomouc		
HLAVNÍ INŽENÝR PROJEKTU	ING. LADISLAV DORAZIL	VEDOUcí TÝMU ING. PAVEL KUČERA
ODPOVĚDNÝ PROJ. OBJ., PS	NAVRHL, VYPRACOVAL	KONTROLOVAL
ING. IVO KORKISCH	ING. IVO KORKISCH	ING. KAMIL PUR
KRAJ: OLOMOUCKÝ	POVĚŘENÝ OÚ: LIPNÍK n.B.	OBEC: LIPNÍK n.B.
"Lipník n.B. - Drahotuše, BC"		ZAK. ČÍSLO MCO 18 - 047 - 235- XX
		ÚČEL DSP
		DATUM 06/2020
		FORMÁT 4 x A4
		MĚŘITKO 1 : 50
SO 65-16-01 Lipník nad Bečvou - Jezernice, žel. spodek SO 65-17-01 Lipník nad Bečvou - Jezernice, žel. svršek		ČÁST POŘ.Č.
Vzorový příčný řez - km 200,950 00		D.2.1.1 4.4