



VZOROVÝ PŘÍČNÝ ŘEZ
km 201,150 00 (P 24)
M 1:50

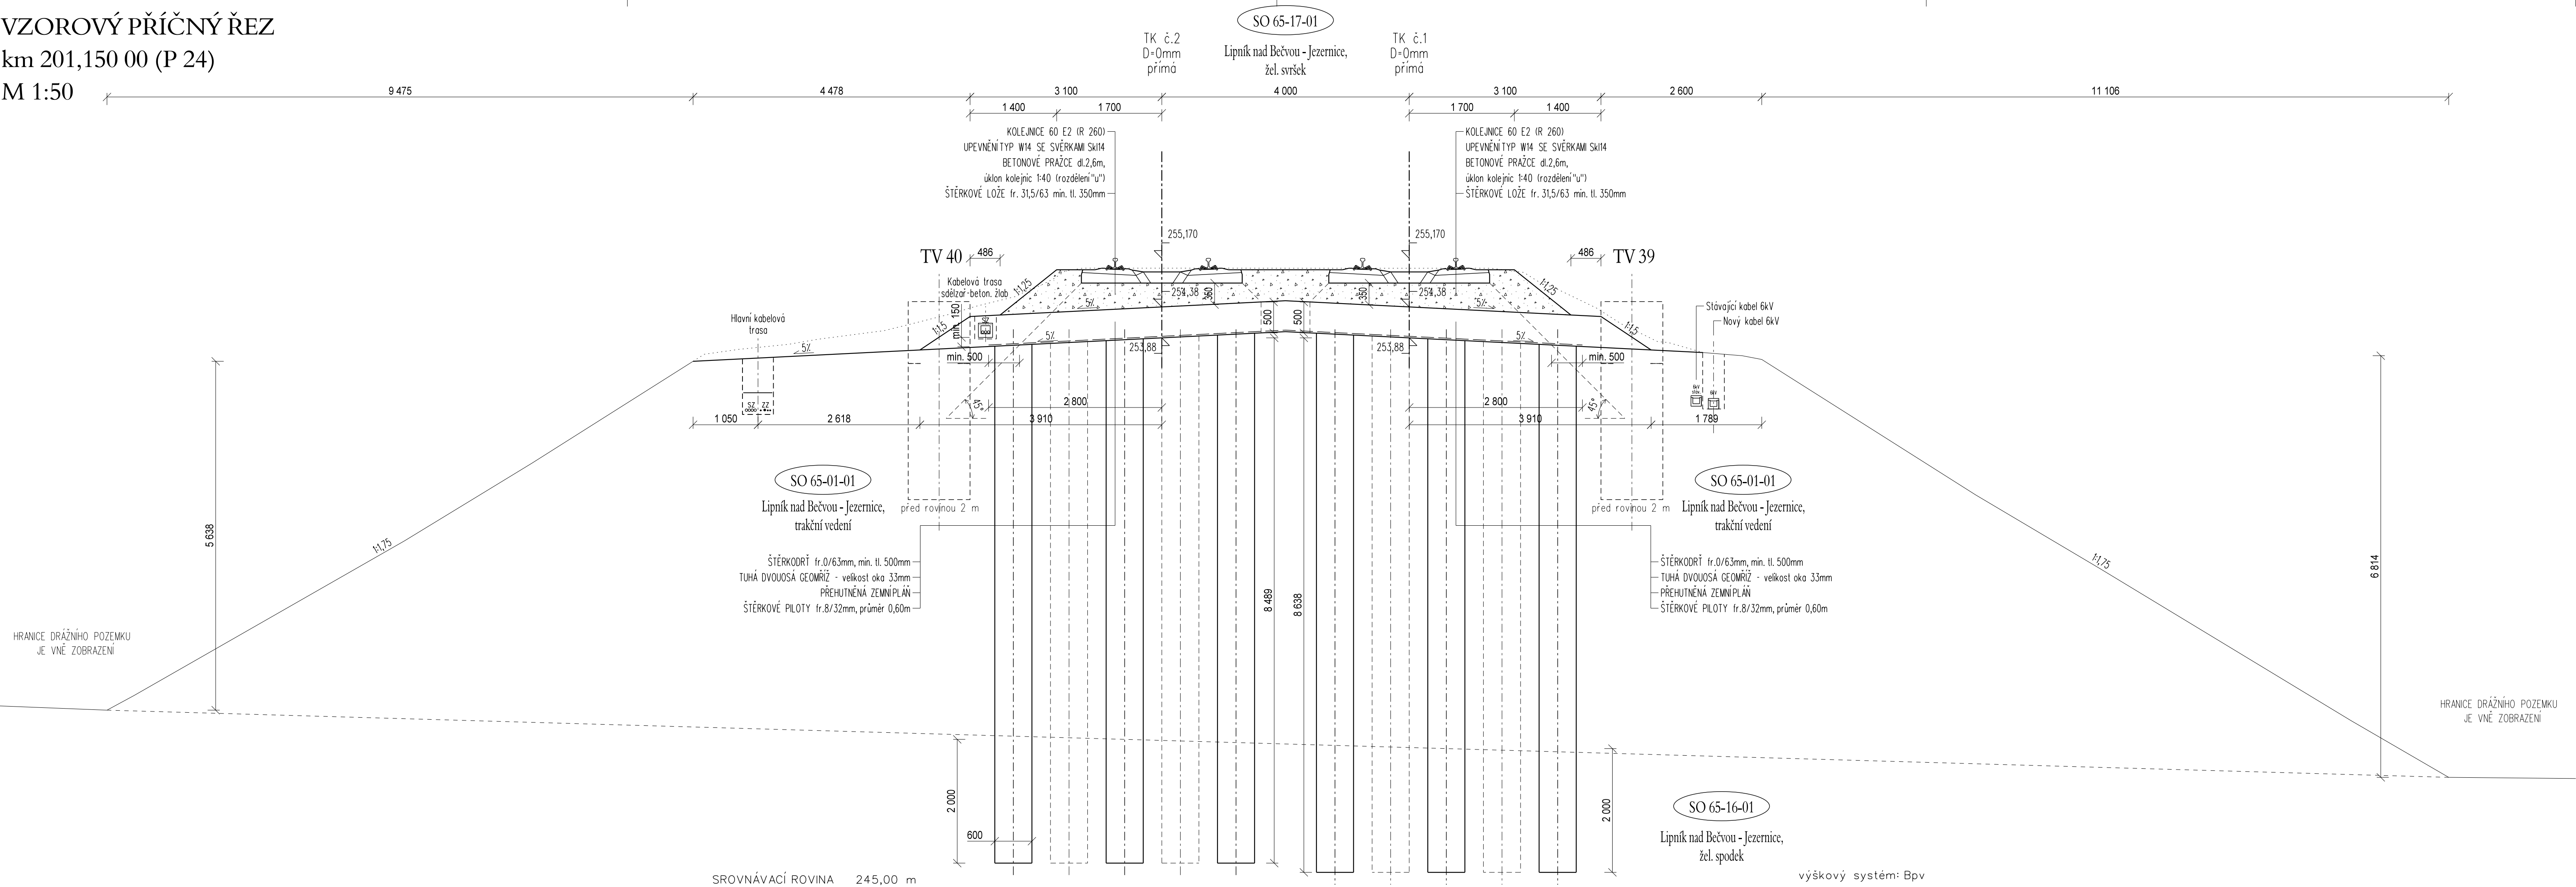


			ČÍSLO SOUPRAVY:
REVIZE Č.	DATUM	ZMĚNA	



MORAVIA CONSULT Olomouc a.s.
LEGIONÁŘSKÁ 1085/8 , 779 00 Olomouc

tel.: +420 585 570 444
IDS: kjee9md
e-mail: moravia@moravia.cz
http://www.moravia.cz

OBJEDNATEL		 Správa železnic, státní organizace Stavební správa východ, Nerudova 1, 772 58 Olomouc	
HLAVNÍ INŽENÝR PROJEKTU	ING. LADISLAV DORAZIL	VEDOUcí TÝMU	ING. PAVEL KUČERA
ODPOVĚDNÝ PROJ. OBJ., PS	ING. IVO KORKISCH	KONTROLOVAL	ING. KAMIL PUR
KRAJ: OLOMOUCKÝ	POVĚŘENÝ OÚ: LIPNÍK n.B.	OBEC: LIPNÍK n.B.	
"Lipník n.B. - Drahotuše, BC"		ZAK. ČÍSLO MCO	18 - 047 - 235- XX
		ÚČEL	DSP
		DATUM	06/2020
		FORMÁT	5 x A4
		MĚŘÍTKO	1 : 50
SO 65-16-01 Lipník nad Bečvou - Jezernice, žel. spodek SO 65-17-01 Lipník nad Bečvou - Jezernice, žel. svršek		ČÁST	POŘ.Č.
Vzorový příčný řez - km 201,150 00		D.2.1.1	4.5