


M 1:500

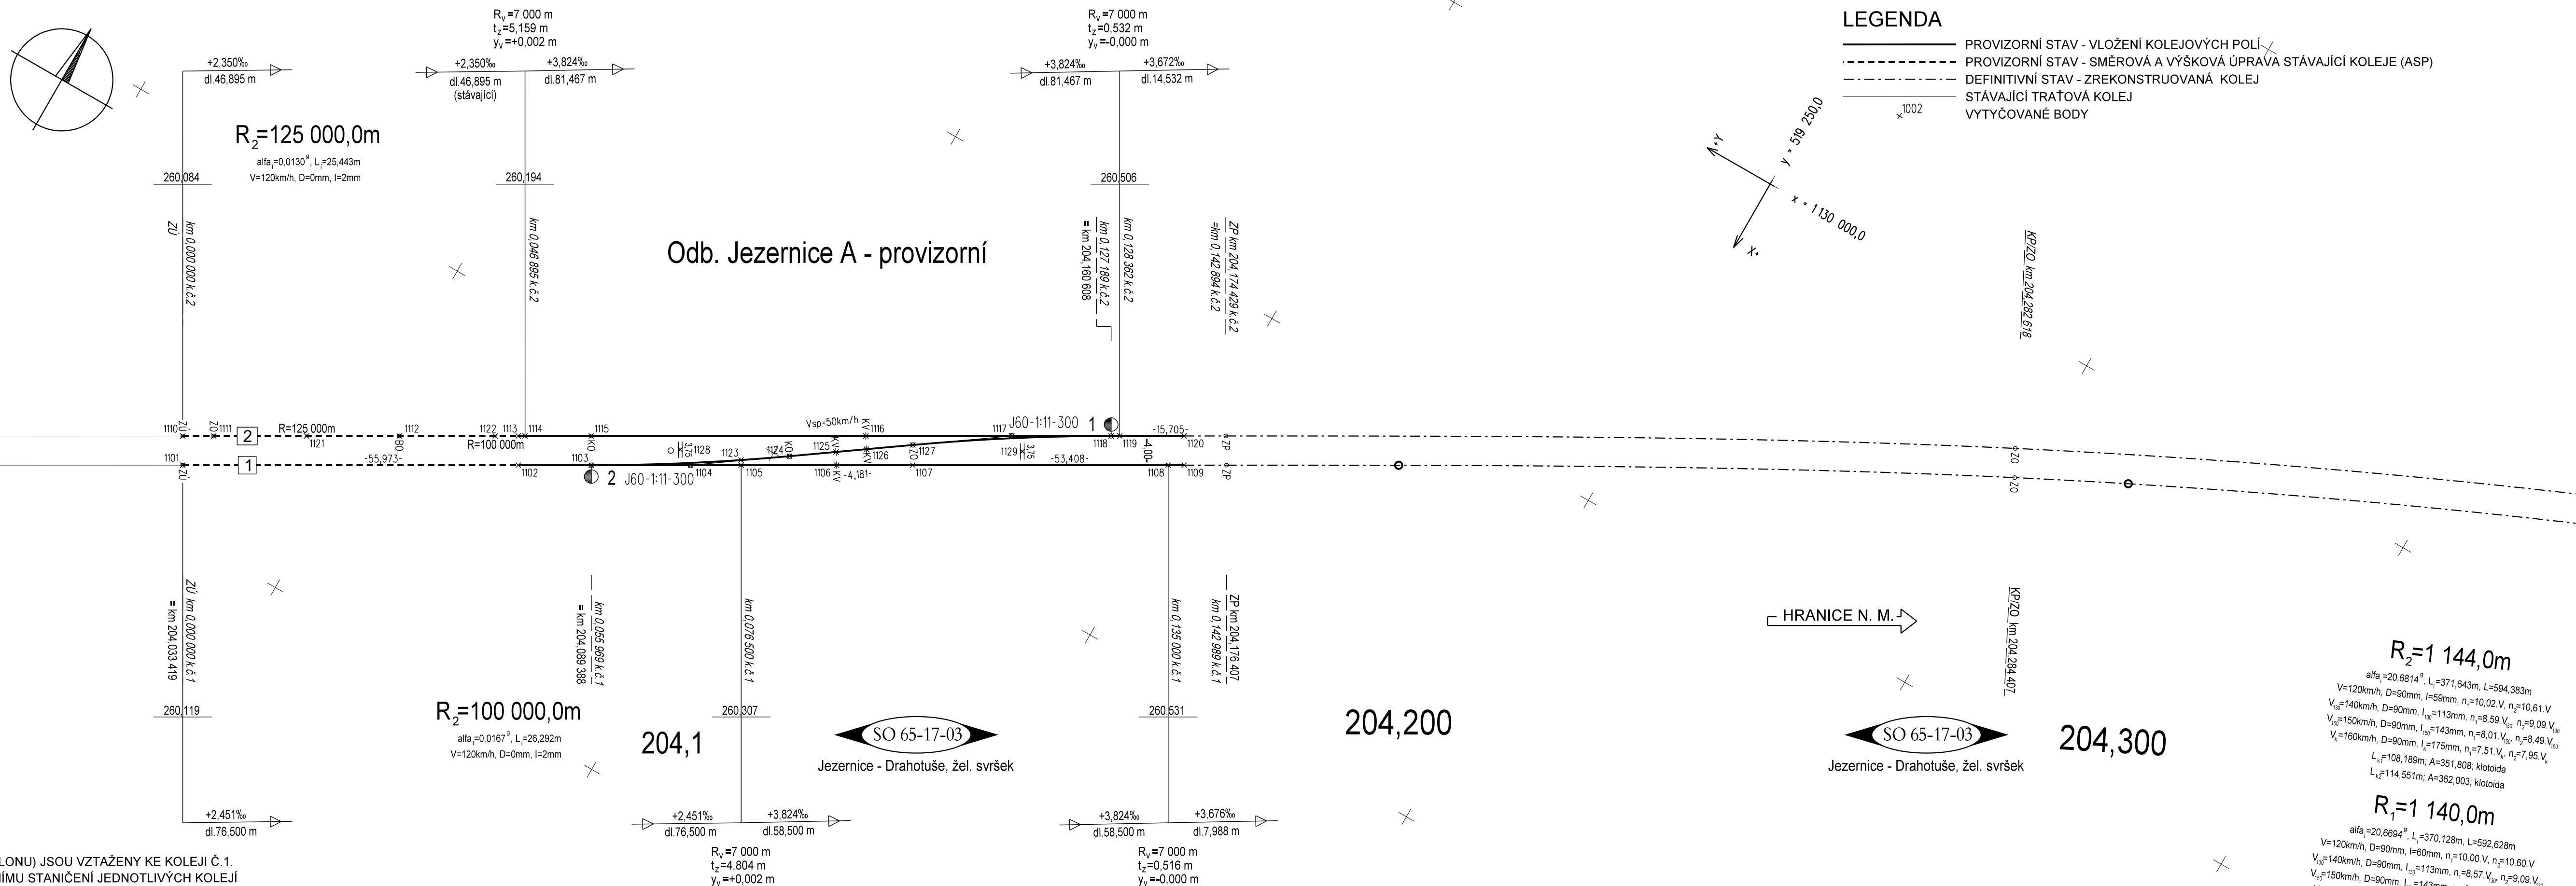

SOUŘADNICOVÝ SYSTÉM: S-JTSK
VÝŠKOVÝ SYSTÉM: Bpv
PŘESNOST VYTÝČENÍ: ČSN 730420-1, ČSN 730420-2
PRO VYTÝČENÍ BUDE POUŽITA PLATNÁ VYTÝČOVACÍ SÍŤ STAVBY



**SPRÁVA
ŽELEZNIC**


sfdi
 STÁTNÍ FOND DOPRAVNÍ
 INFRASTRUKTURY

			ČÍSLO SOUPRAVY:
		PO PŘIPOMÍNKOVÉM ŘÍZENÍ	
REVIZE Č.	DATUM	ZMĚNA	

MCO MORAVIA CONSULT Olomouc a.s.
LEGIONÁŘSKÁ 1085/8, 779 00 Olomouc

tel.: +420 585 570 444
IDS: kjee9md
e-mail: moravia@moravia.cz
<http://www.moravia.cz>

OBJEDNATEL		<div> Správa železnic, státní organizace Stavební správa východ, Nerudova 1, 772 58 Olomouc</div>	
HLAVNÍ INŽENÝR PROJEKTU		ING. LADISLAV DORAZIL	VEDOUCÍ TÝMU ING. PAVEL KUČERA
ODPOVĚDNÝ PROJ. OBJ., PS		NAVRHL, VYPRACOVAL	KONTROLOVAL
ING. IVO KORKISCH		ING. IVO KORKISCH	ING. KAMIL PUR
KRAJ: OLOMOUCKÝ		POVĚŘENÝ OÚ: HRANICE	OPEC: HRANICE
<div>"Lipník n.B. - Drahotuše, BC"</div> <div>SO 65-19-03 Jezernice - Drahotuše, žel. svršek</div> <div>Vytyčovací výkres žel. svršku, stav. postup č.OPI</div>		ZAK. ČÍSLO MCO	18 - 047 - 235- XX
		ÚČEL	DSP
		DATUM	06/2020
		FORMÁT	5 x A4
		MĚŘÍTKO	1 : 500
		ČÁST	POR.Č.
D.2.1.1		7.5	

DOKUMENT LZE UŽÍVAT POUZE VE SMYSLU PŘÍSLUŠNÉ SMLOUVY O DÍLO, ŽÁDNÁ JEHO ČÁST NEMŮŽE BÝT DLE ZÁKONA 6.121/2000 Sb. KOPIROVÁNA NEBO JINAK ROZŠÍŘOVÁNA BEZ SOUHLASU MORAVIA CONSULT O.L.M.O.U.C a.s.