



PODÉLNÝ PROFIL, M1:250/500

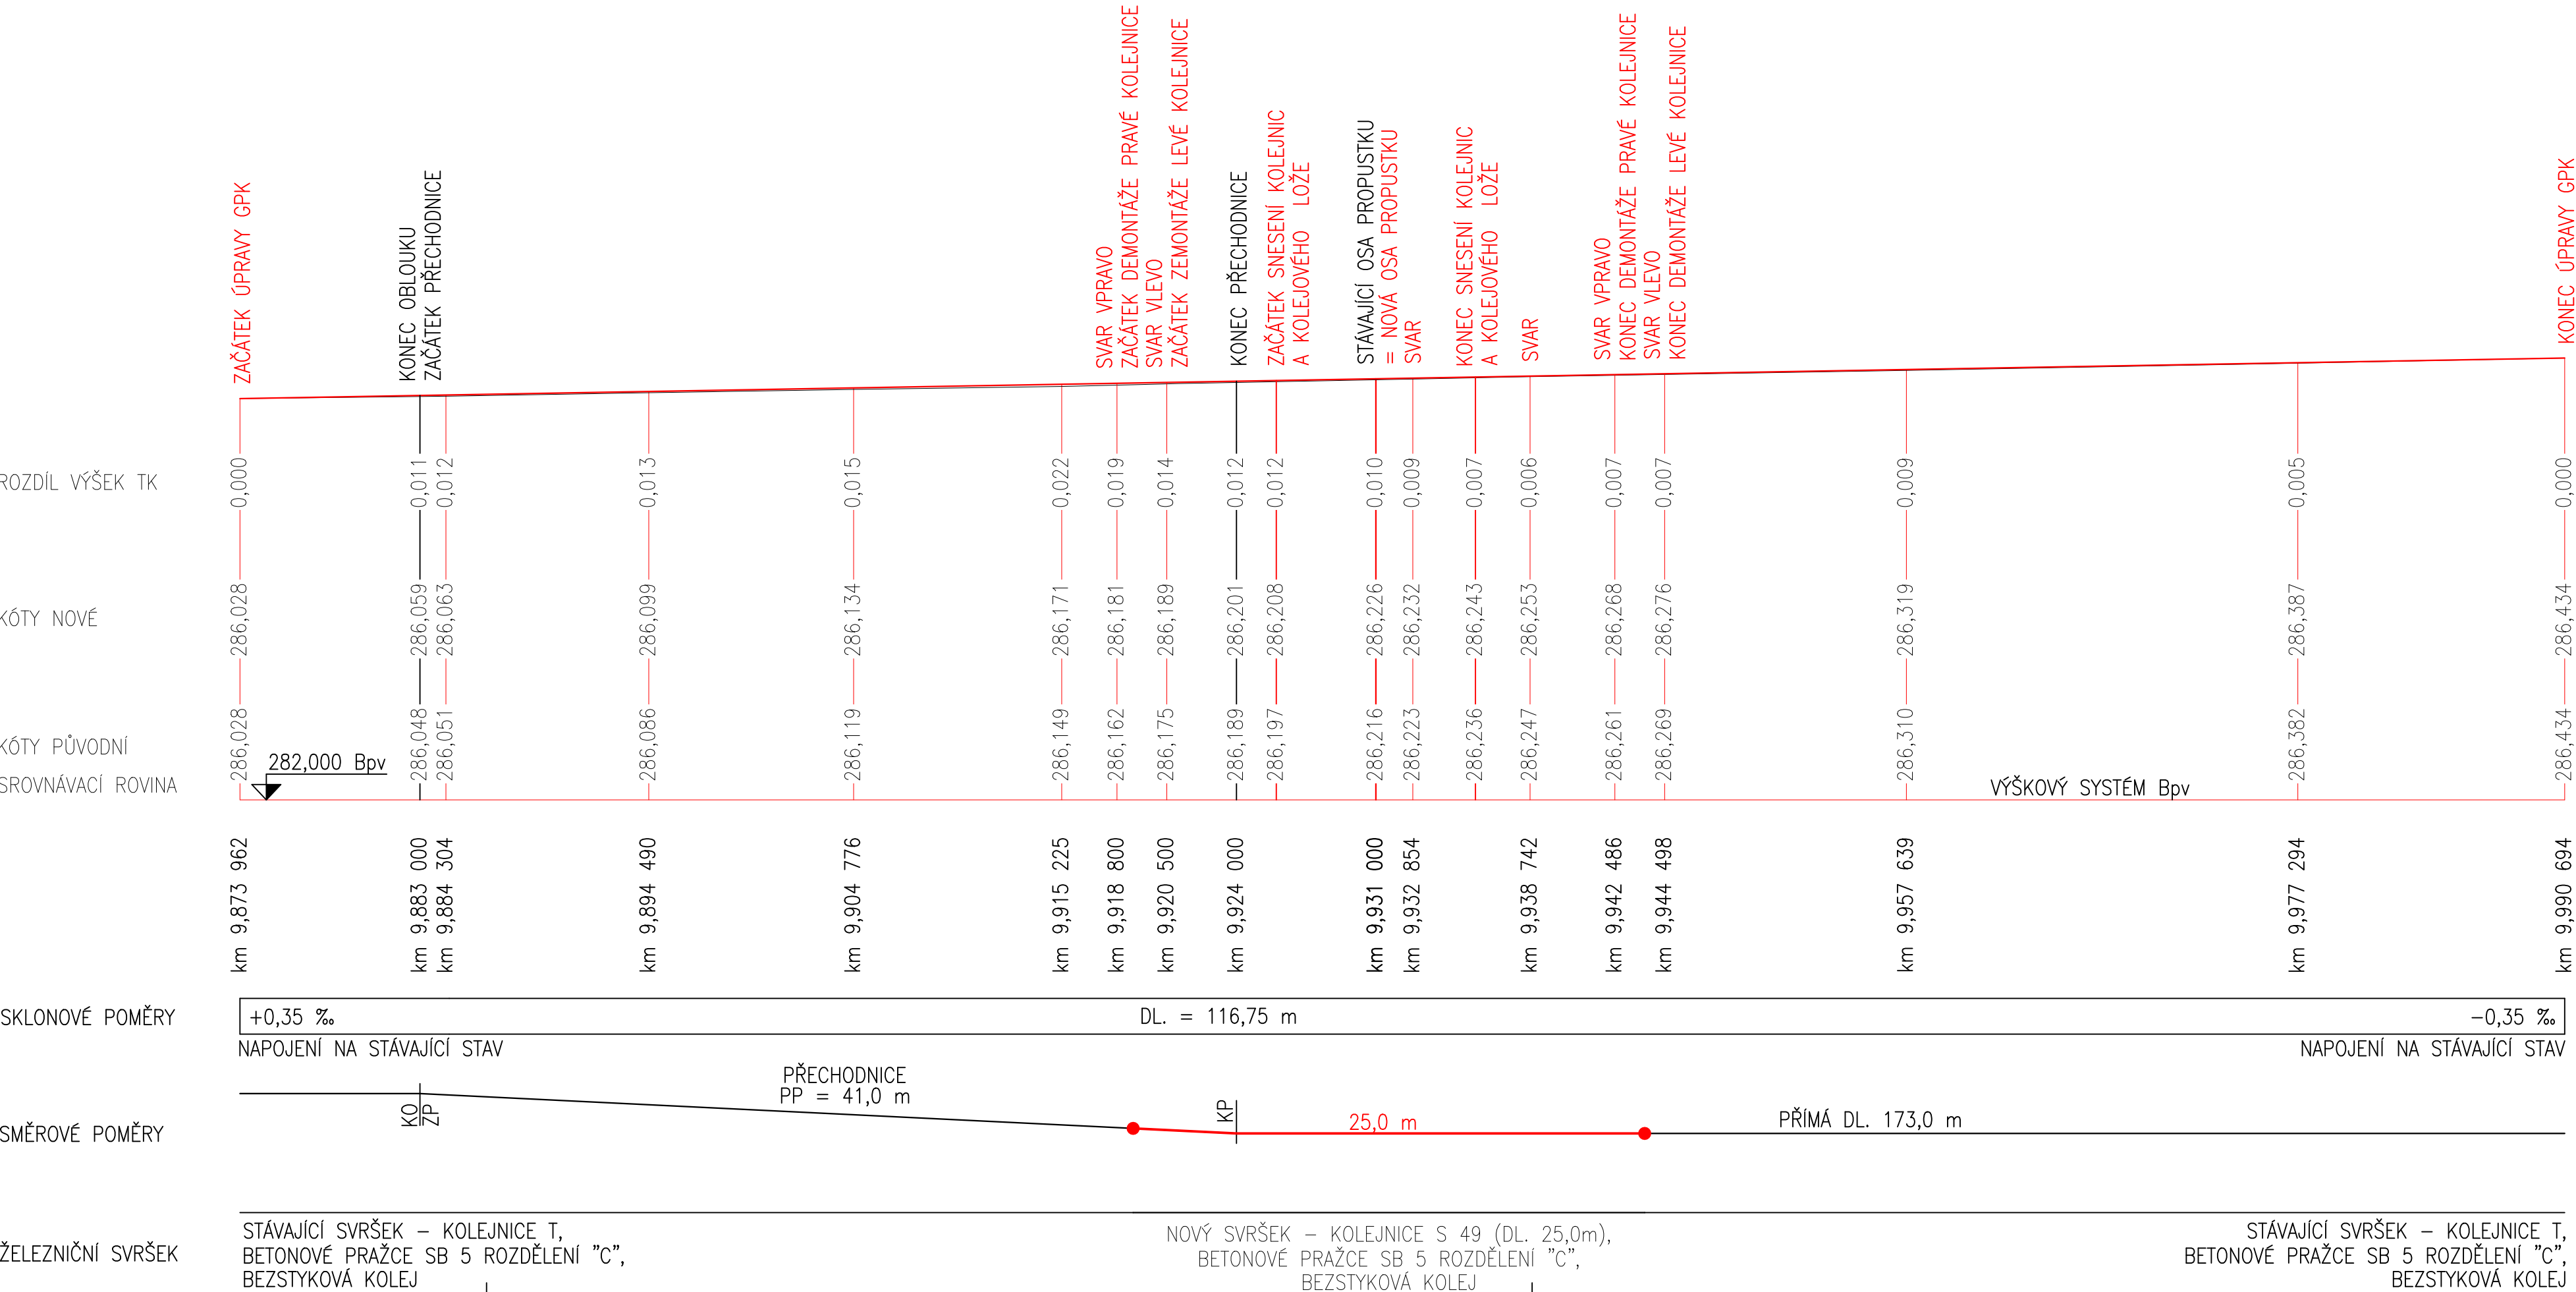

| | | | |
|--------|----|-------|-----------------|
| | | | ČÍSLO SOUPRAVY: |
| | | | |
| | | | |
| REVIZE | Č. | DATUM | ZMĚNA |

| DOKUMENTACE PO PŘIPOMÍNKÁCH | | | | |
|-----------------------------|---------------------------------------------------------------------------------------|-------------|-------------|---|
| Zodp. projektant: | Ing. Barbara Zapletalová | Vypracoval: | Lukáš Kovář | <div>PROJEKTANT ČÁSTI PD</div> <div> F-PROJEKT-DOPRAVNÍ STAVBY s.r.o. Janáčkova 4642/5d 79601 Prostějov</div> |
| Autorizovaný inženýr: | Ing. Michal Svěrák | | | |
| Místo stavby: | p. č. 1489, obec Slavkov [510289], k.ú. Slavkov u Opavy [750280] | | | |
| Kraj: | Moravskoslezský kraj | | | |
| Investor: | Správa železnic s.o., Dílžďená 1003/7, 1100 Praha | | | |
| Název stavby: | Údržba, opravy a odstraňování závad u STM 2021 - PD propustků na TÚ 2171, 2191 a 2271 | | | Formát: 3,5xA4 |
| Část: | Propustky na trati odb. Moravice - Svobodné Heřmanice (TÚ 2271) - PD3 | | | Datum: 10/2021 |
| SO: | SO 01 - Propustek v km 9,931 | | | Stupeň: DUSP |
| Oddíl: | PODÉLNÝ PROFIL | | | Číslo zakázky: 221021 |
| | | | | Měřítko: 1:250/500 |
| | | | | Část dokumentace D.2.1.a |
| | | | | Příloha 3 |