


VYTYČOVACÍ VÝKRES, M1:50

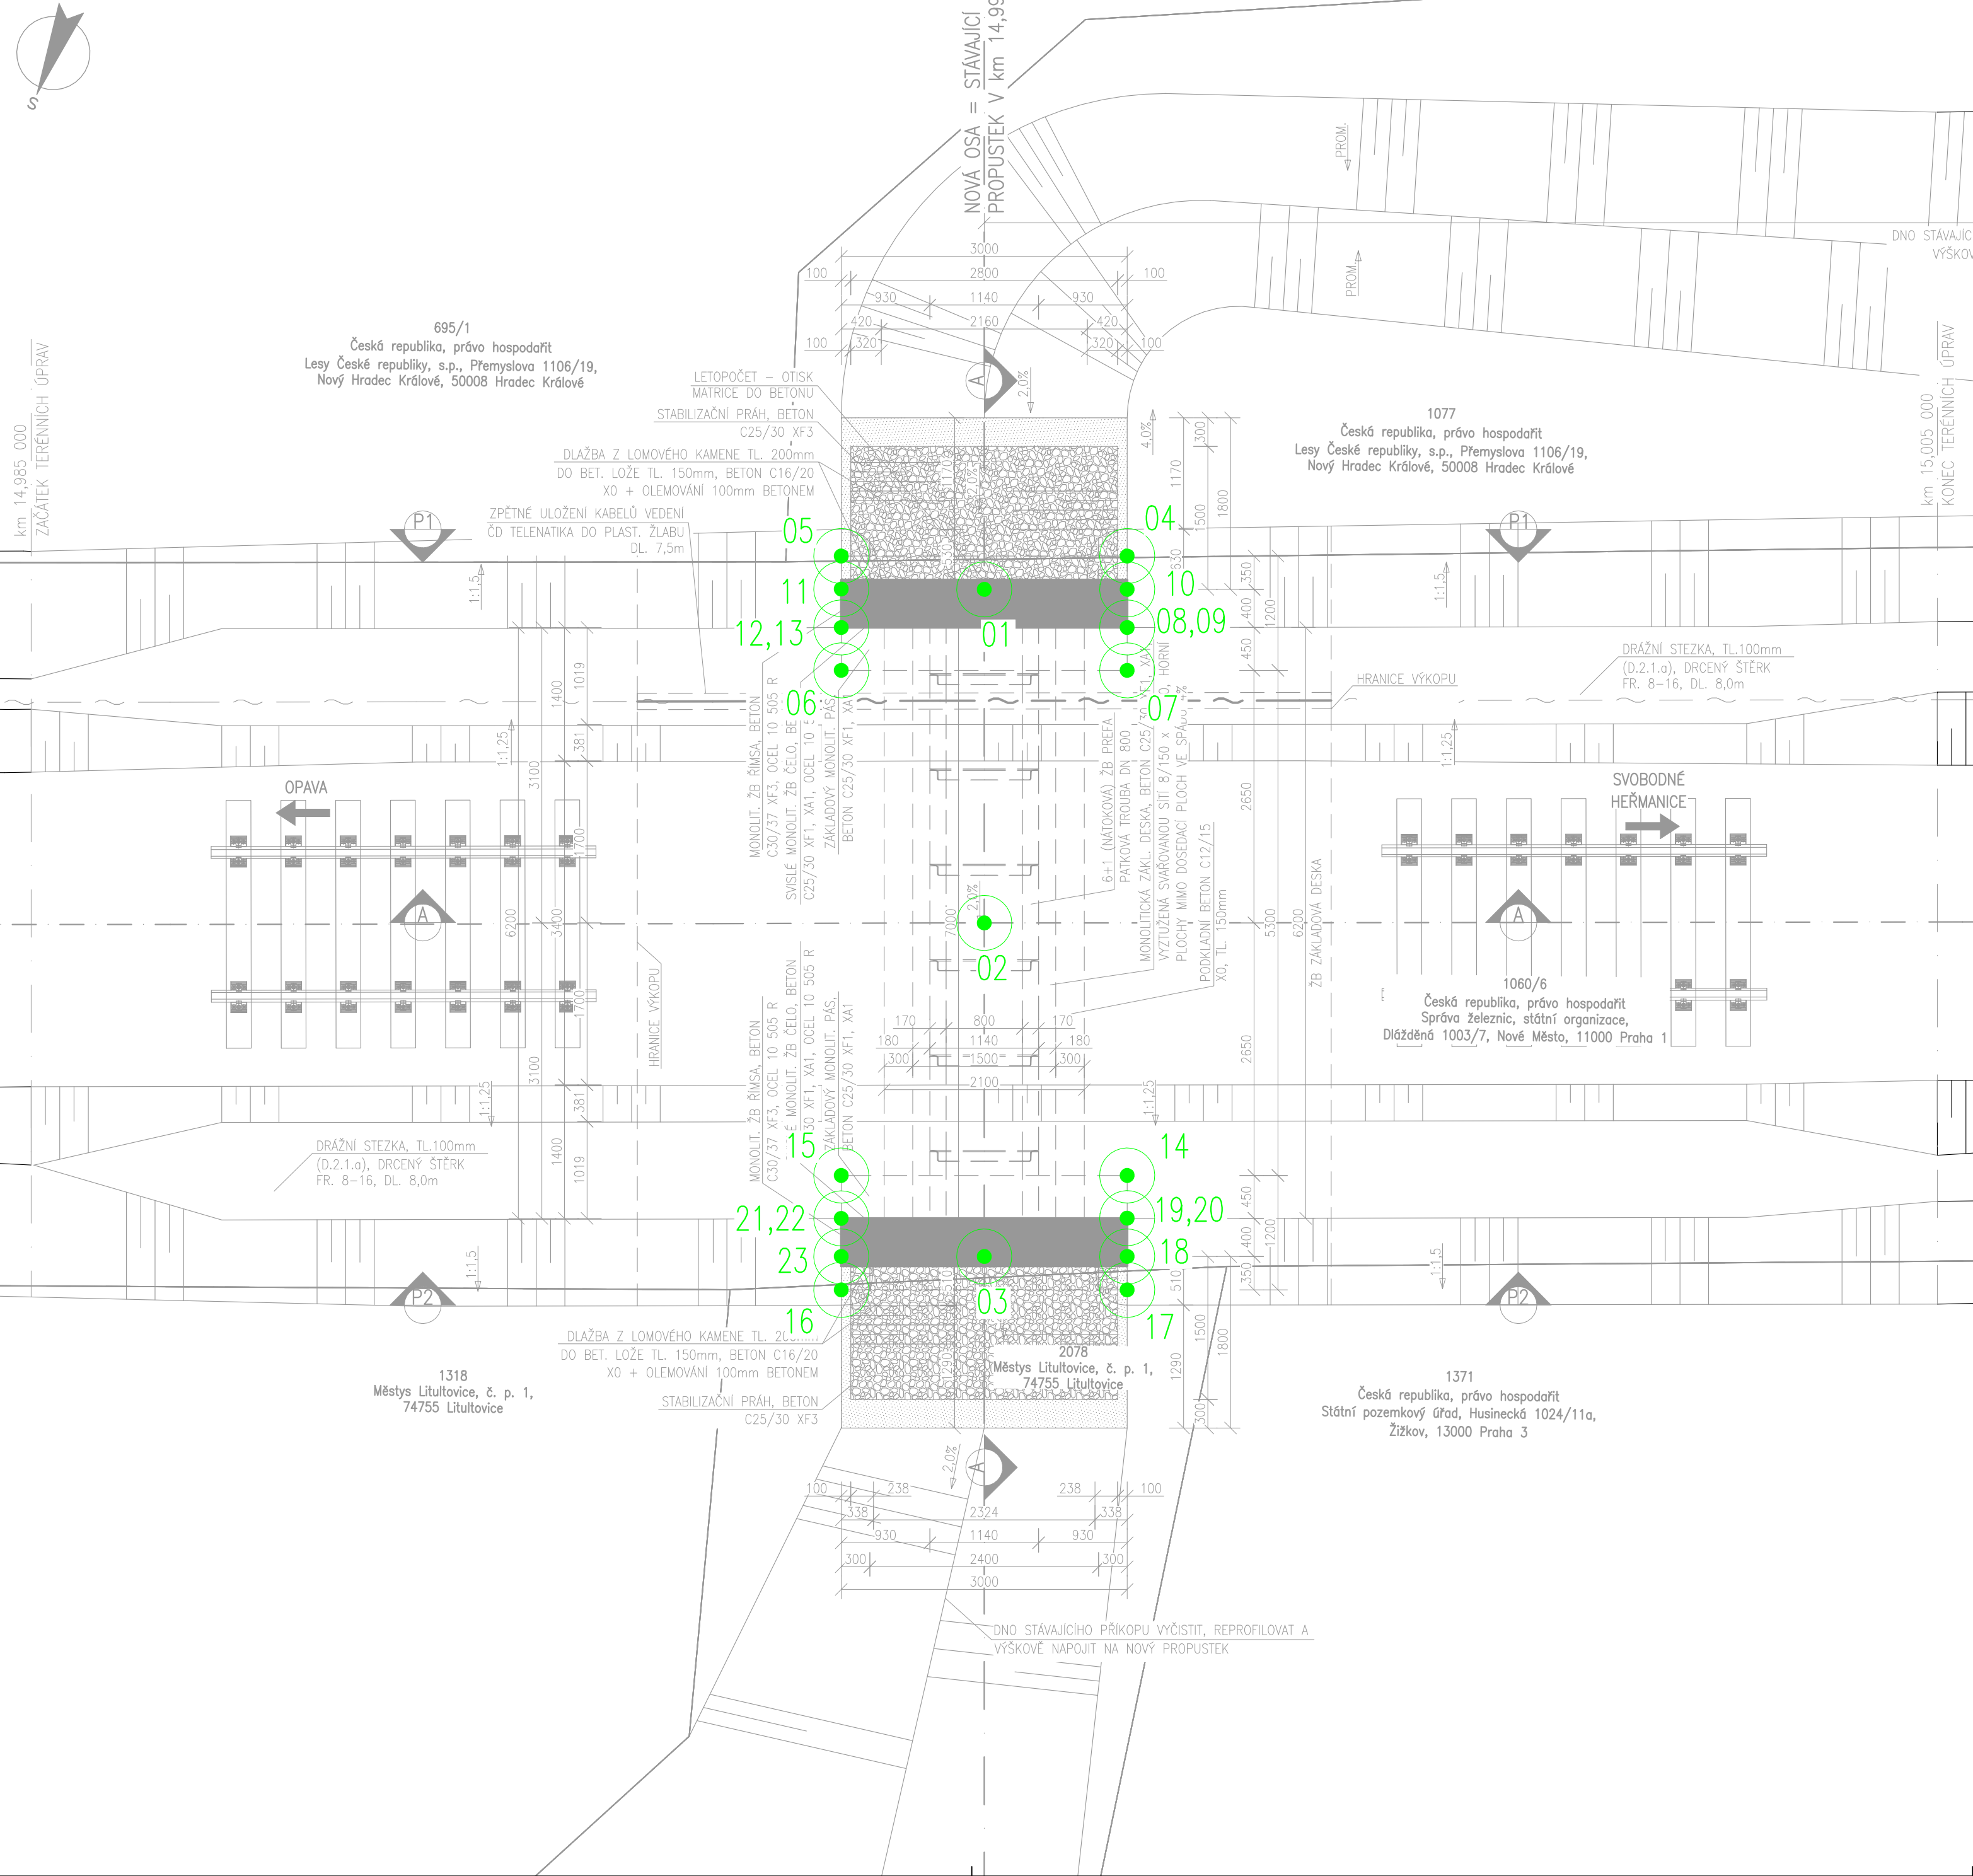

SO 03 Seznam souřadnic vytyčovacích bodů				
Bod	souřadnice X	souřadnice Y	souřadnice Z	Poznámka
01	1092301,024	508461,862	310,502	Dno nátok
02	1092297,774	508463,160	310,432	Dno v bodě křížení
03	1092294,523	508464,458	310,362	Dno výtok
04	1092301,906	508463,125	309,454	Základový pas dolní hrana
05	1092300,793	508460,339	309,454	Základový pas dolní hrana
06	1092299,679	508460,784	309,454	Základový pas dolní hrana
07	1092300,791	508463,570	309,454	Základový pas dolní hrana
08	1092301,209	508463,403	309,854	Základový pas horní hrana
09	1092301,209	508463,403	310,304	Základová deska horní hrana
10	1092301,580	508463,255	309,854	Základový pas horní hrana
11	1092300,471	508460,467	309,854	Základový pas horní hrana
12	1092300,096	508460,617	309,854	Základový pas horní hrana
13	1092300,096	508460,617	310,304	Základová deska horní hrana
14	1092295,869	508465,535	309,330	Základový pas dolní hrana
15	1092294,756	508462,749	309,330	Základový pas dolní hrana
16	1092293,642	508463,194	309,330	Základový pas dolní hrana
17	1092294,755	508465,980	309,330	Základový pas dolní hrana
18	1092295,080	508465,851	309,730	Základový pas horní hrana
19	1092295,453	508465,701	309,730	Základový pas horní hrana
20	1092295,453	508465,701	310,180	Základová deska horní hrana
21	1092294,339	508462,916	309,730	Základový pas horní hrana
22	1092294,339	508462,916	310,180	Základová deska horní hrana
23	1092293,967	508463,065	309,730	Základový pas horní hrana

POZNÁMKY:

- SOUŘADNICOVÝ SYSTÉM S-JTSK
- VÝŠKOVÝ SYSTÉM B.p.v.

			ČÍSLO SOUPRAVY:
REVIZE Č.	DATUM	ZMĚNA	

DOKUMENTACE PO PŘIPOMÍNKÁCH			
Zodp. projektant:	Ing. Barbara Zapletalová IP00 1201337	Vypracoval:	Lukáš Kovář
Autorizovaný inženýr:	Ing. Martin Major IM00 1006876		
Místo stavby:	p. č. 1060/6, obec Litultovice [507920], k.ú. Litultovice [686018]		
Kraj:	Moravskoslezský kraj		
Investor:	Správa železnic s.o., Dílždná 1003/7, 1100 Praha		
Název stavby:	PROJEKTANT ČÁSTI PD		
<div>Údržba, opravy a odstraňování závad u STM 2021</div> <div>- PD propustků na TÚ 2171, 2191 a 2271</div>			
Část:	Formát: 6x44		
SO:	Datum: 10/2021		
Oddíl:	Stupeň: DUSP		
<div>Číslo zakázky: 221021</div> <div>Měřítko: 1:50</div> <div>Část dokumentace: Příloha</div> <div>GEODET. Č. 1</div>			
VYTYČOVACÍ VÝKRES			