


KOORDINAČNÍ SITUACE STAVBY

SO.01 - ÚSEK KM 5,650 - 6,180  
M 1:1000

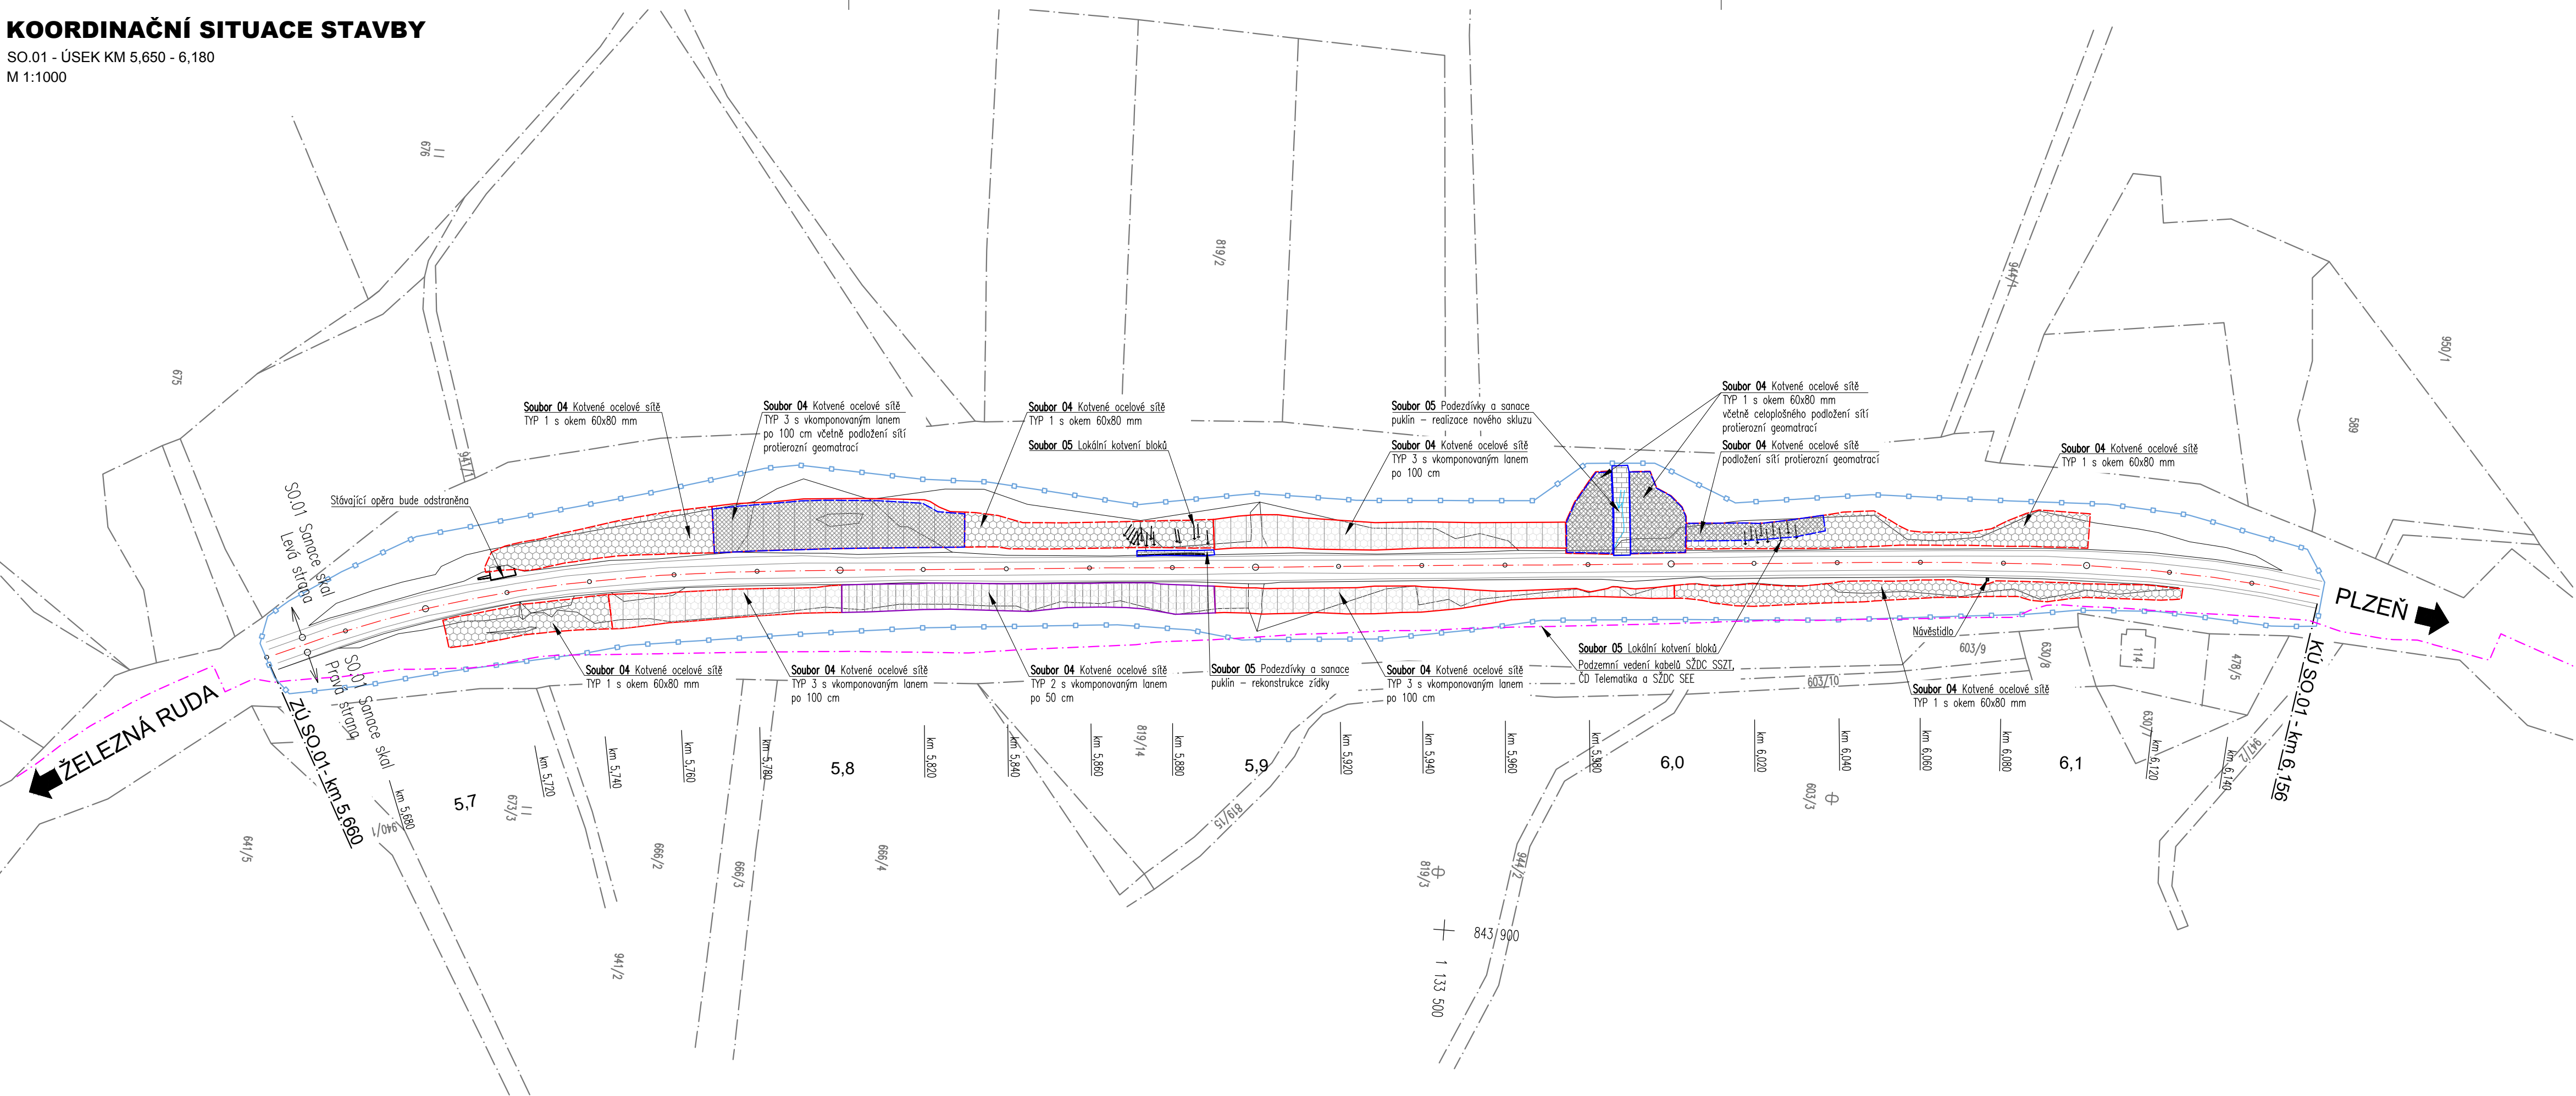


LEGENDA SANAČNÍCH PRACÍ:


- Soubor 04 - Kotvené ocelové sítě
  - TYP 1 - ocelové sítě s okem 60x80 mm
  - TYP 2 - ocelové sítě s okem 80x100 mm a s vkomponovaným lanem Ø 8 mm po 50 cm
  - TYP 3 - ocelové sítě s okem 80x100 mm a s vkomponovaným lanem Ø 8 mm po 100 cm
- protierozní prostorová geomatrace
- Soubor 05 - Lokální kotvení bloků
- Soubor 06 - Podezdívky a sanace puklin
- Stávající konstrukce
- Stávající vodoteč
- Obvod stavby

POZNÁMKA:

- Před zahájením stavby je nutné vytyčení a přehledné zdokumentování všech inženýrských sítí dotčeného území.

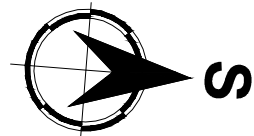

Souřadný systém: S-JTSK  
Výškový systém: S-ČJNS BALT P.V.

	.	.	.	.	.	.
1	.	.	.	.	.	.
Revize:	Datum:	Vypracoval:	Podpis:	Kontroloval:	Podpis:	Poznámka:
Objednatel.: Správa železniční dopravní cesty, státní organizace						<div>Sdružení Železná Ruda - Plzeň</div> <div><b>AZCONSULT</b><sup>®</sup> spol. s r. o.</div> <div>TÝM DOPRAVNÍHO INŽENÝRSTVÍ s.r.o. <i>Remembrance of Quality</i></div>
Odpov. proj.: Ing. M. Komín		Zak. číslo: 16/319				
Kontroloval: Ing. J. Šíma		Datum: VI / 2017				

DOKUMENTACI LZE UŽÍVAT POUZE VE SMYSLU PŘÍSLUŠNÉ SMLOUVY O DÍLO. KOPÍROVÁNÍ A ROZŠÍŘOVÁNÍ POUZE PO PŘEDCHOZÍM SOUHLASU AZCONSULT spol. s r.o.

HLAVNÍ ŘEŠITEL / ZPRACOVAL	Ing. Stanislav Štábl	
SCHVÁLIL	Ing. Stanislav Štábl	
OBJEDNATEL	Správa železniční dopravní cesty, státní organizace	
STAVBA		ČÍSLO ZAKÁZKY <b>S17-002</b>
		DATUM <b>VII / 2017</b>
		ZMĚNA -
		MĚŘITKO 1:1000
		FORMÁT 4 x A4
		STUPEŇ P
		ARCHIVNÍ ČÍSLO 17-07/04
OBSAH		SOUPRAVA ČÍSLO VÝKRESU <b>C.2.1</b>
SO.01 - ÚSEK KM 5,650 - 6,180 KOORDINAČNÍ SITUACE STAVBY SO.01		
POUŽITÍ DOKUMENTACE SE ŘÍDÍ PŘÍSLUŠNOU SMLOUVOU O DÍLO. KOPÍROVÁNÍ A ROZŠÍŘOVÁNÍ POUZE PO PÍSEMNÉM SOUHLASU ZPRACOVATELE ČÁSTI.		