


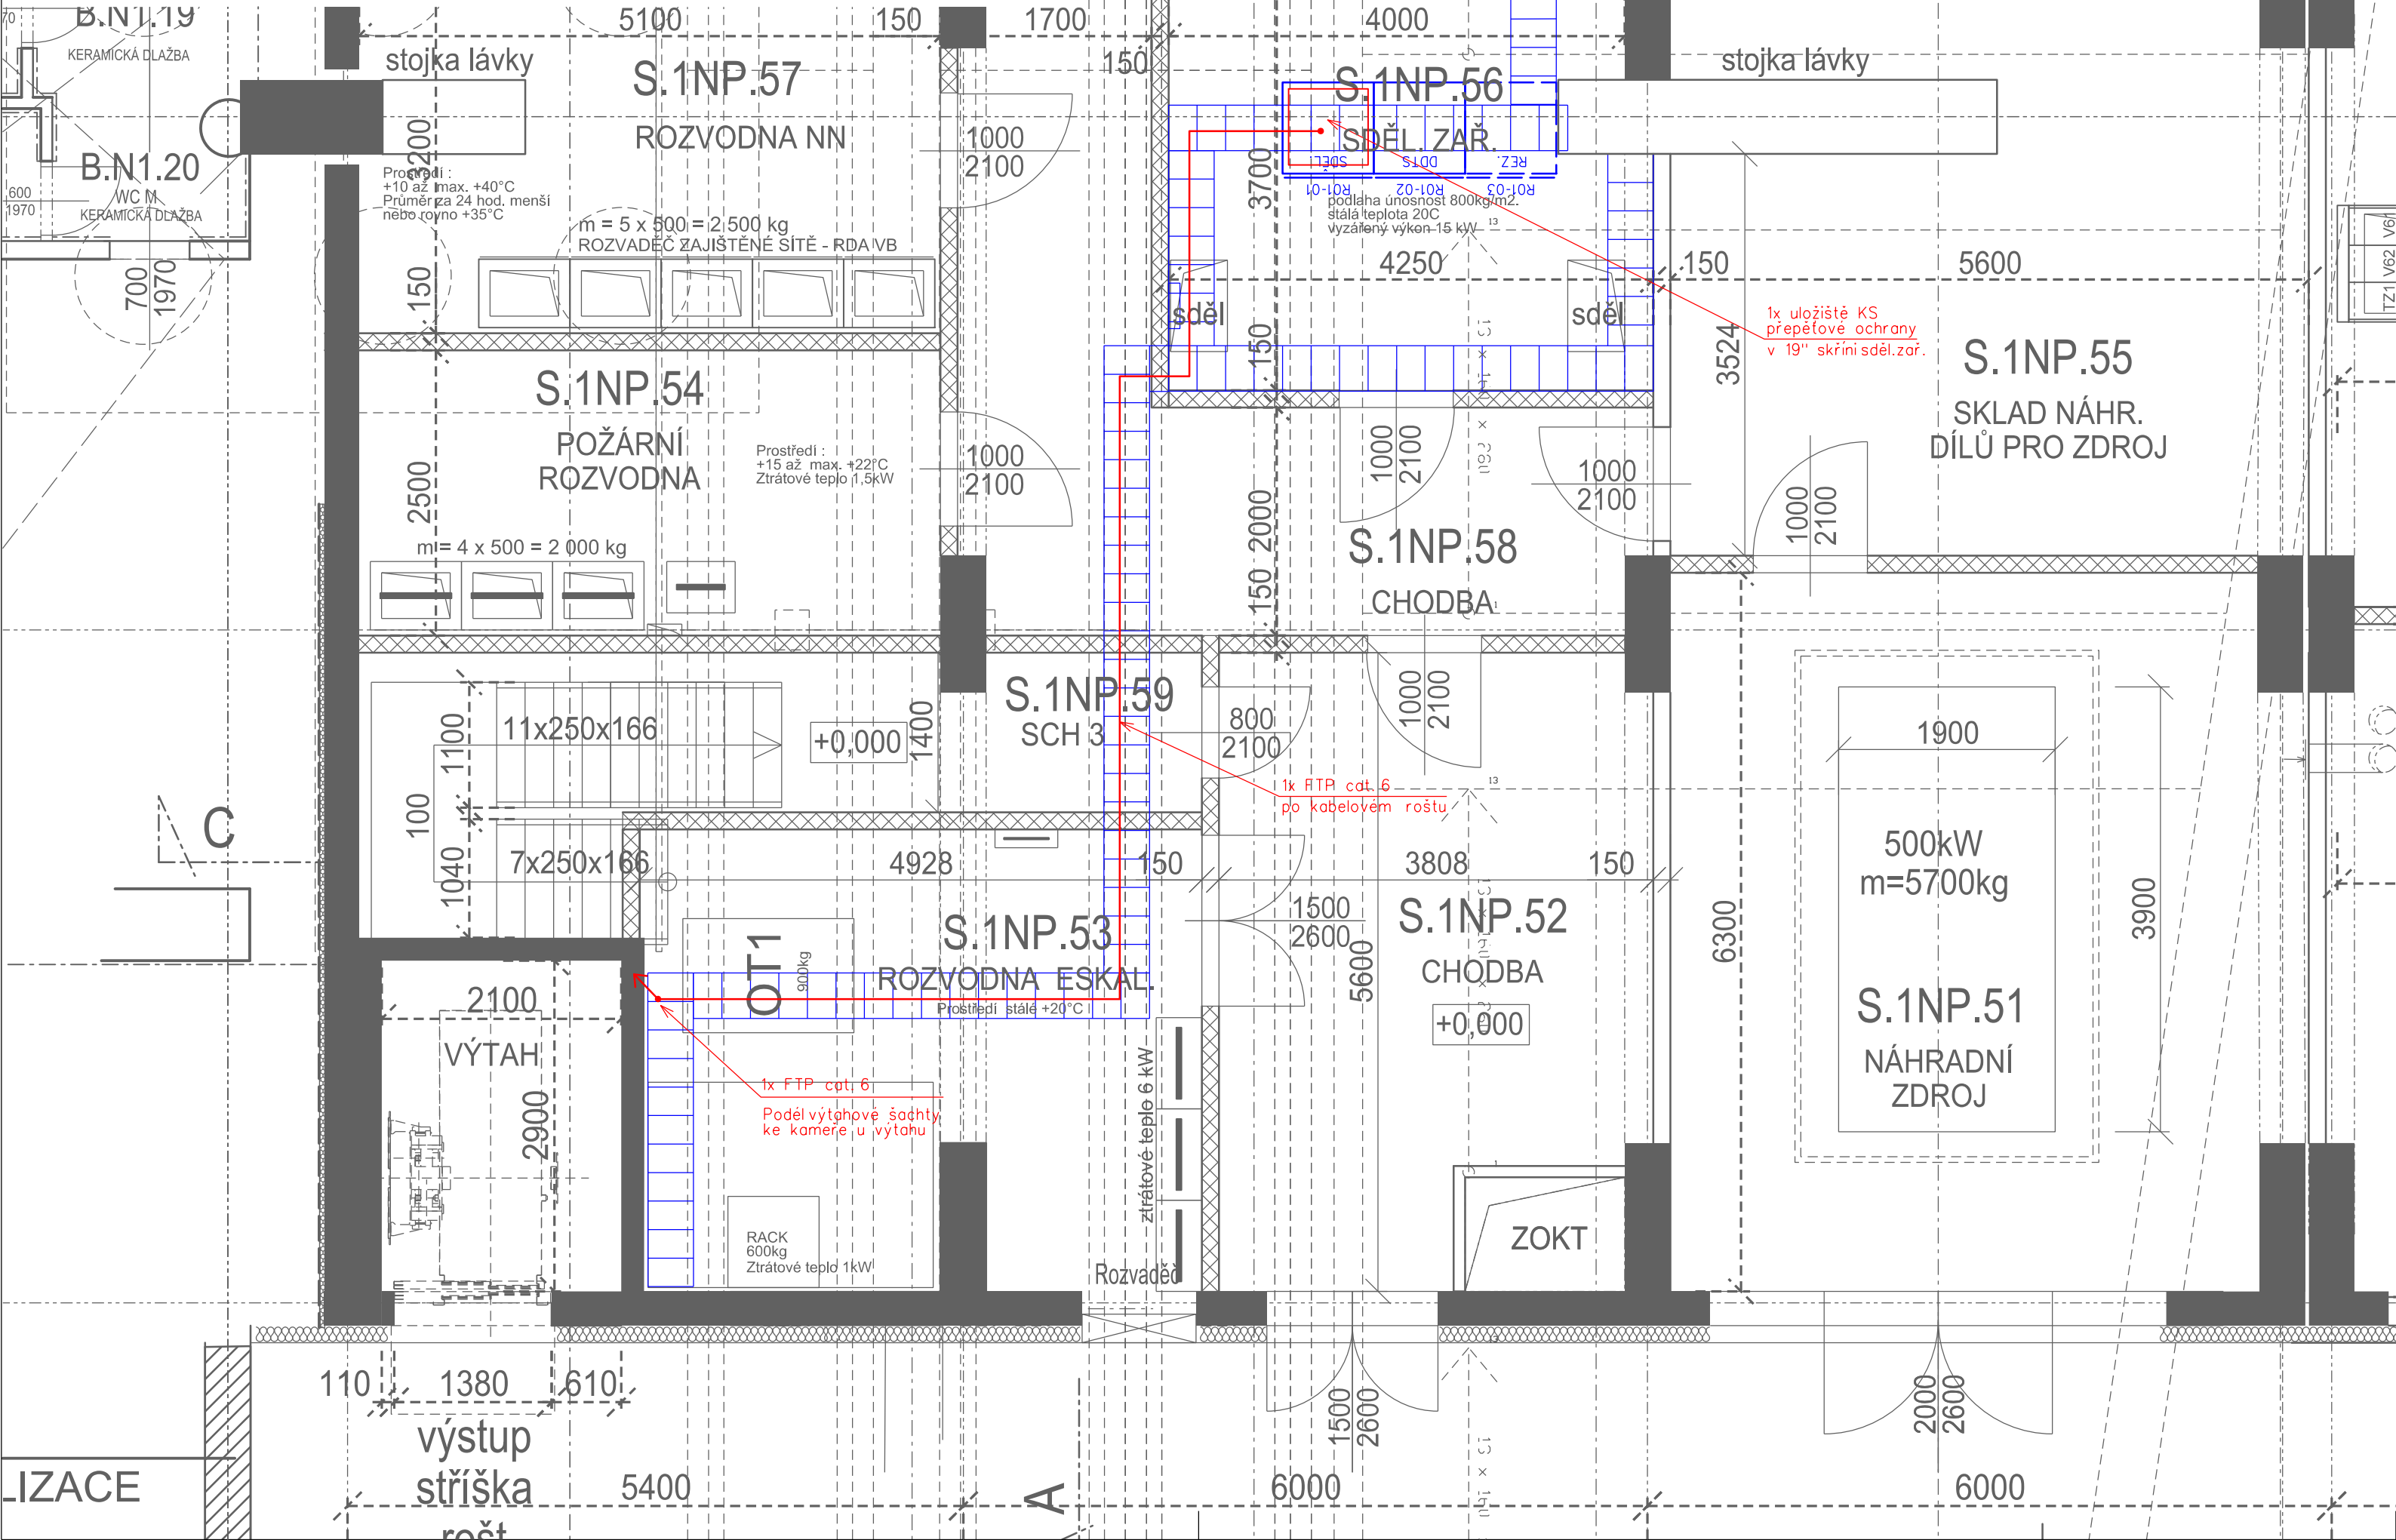


LÁVKA ŽST PRAHA SMÍCHOV, KAMEROVÝ SYSTÉM

UMÍSTĚNÍ ZAŘÍZENÍ KS VE VÝPRAVNÍ BUDOVĚ - 1.NP



VYSVĚTLIVKY:

-  - Pevná IP kamera venkovní v povětrnostním krytu, směr pohledu naznačen šipkou
-  - Pevná IP kamera DOME, směr pohledu naznačen šipkou
-  LAM TWIN FTP cat. 6

VYSVĚTLIVKY:

- ČERVENĚ** - Zařízení vybudovaná nebo přemísťovaná v rámci tohoto PS
- MODŘE** - Zařízení vybudovaná v rámci jiných PS a SO
- ŠEDĚ** - Zařízení vybudovaná v rámci jiných SO

Paré:

Orientační schéma:



Razítko oprávněné osoby:

Podpis:

Datum:

Revize:	Datum:	Popis:	Kontroloval:
P01	3.10.2021	Dokumentace PDPS k připomínkám	Ing. Martin Štrof

Stavebník / investor:	Správa železnic, státní organizace	
Adresa:	Dlážděná 1003/7, 110 00 Praha 1	
Zástupce investora:	Stavební správa západ	
Adresa:	Sokolovská 278/1955, 190 00 Praha 9	

Zhotovitel díla:	SUDOP PRAHA a.s.	
Adresa:	Olšanská 1a, 130 00 Praha 3	
Kontakt:	T: +420 267 094 111 E: praha@sudop.cz	
Zhotovitel části / objektu:	SUDOP PRAHA a.s.	
Adresa:	Olšanská 1a, 130 00 Praha 3	
Kontakt:	T: +420 267 094 111 E: praha@sudop.cz	
Hlavní projektant (HIP):	Ing. Tomáš Martinek	Specialista: Ing. Martin Štrof

Název stavby / akce:		VÝSTAVBA LÁVKY V ŽST. PRAHA - SMÍCHOV		Označení (S-kód):	S631700316	
				Zakázka:	20-303.209	
Název části:	ŽELEZNIČNÍ SDĚLOVACÍ ZAŘÍZENÍ			Označení části:	D.1.2.4	
Název objektu:	Lávka v ŽST Praha-Smíchov, úprava a doplnění kamerového systému Správy železnic			Číslo objektu / komplexu:	PS 30-02-45	
Název přílohy:	Umístění a vnitřní instalace KS ve výpravní budově - severní křídlo			Číslo přílohy:	2 . 301	
Název dílčí části přílohy:				Stupeň dokumentace:	PDPS	
Odpovědný projektant:	Zpracovatel přílohy: ING. MICHAL DROZD		Měřítka: - Formáty: 4 xA4	Smluvní datum zpracování: 12/2021		
Kraj:	Katastrální území:		TUDU:			
HL. město Praha	Smíchov		viz textová část			
S-kód: S 6 3 1 7 0 0 3 1 6				Stupeň dokumentace: P D P S		Část: D 1 2 4 X
				Objekt: P S 3 0 0 2 4 5		Podobjekt: X X
				Příloha: 2 3 0 1		Revize: P 0 1
DOKUMENT LZE UŽÍVAT POUZE VE SMYSLU PŘÍSLUŠNÉ SMLUVY O DÍLO, ŽÁDNÁ JEHO ČÁST NEMŮŽE BYT DÍLE ZÁKONA č.121/2000 Sb. KOPÍROVÁNA NEBO JINÝM ZPŮSOBEM ROZŠŘŮVÁNA BEZ SOUHLASU SUDOP PRAHA a.s.						