



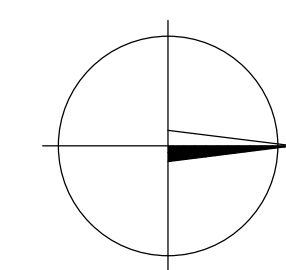

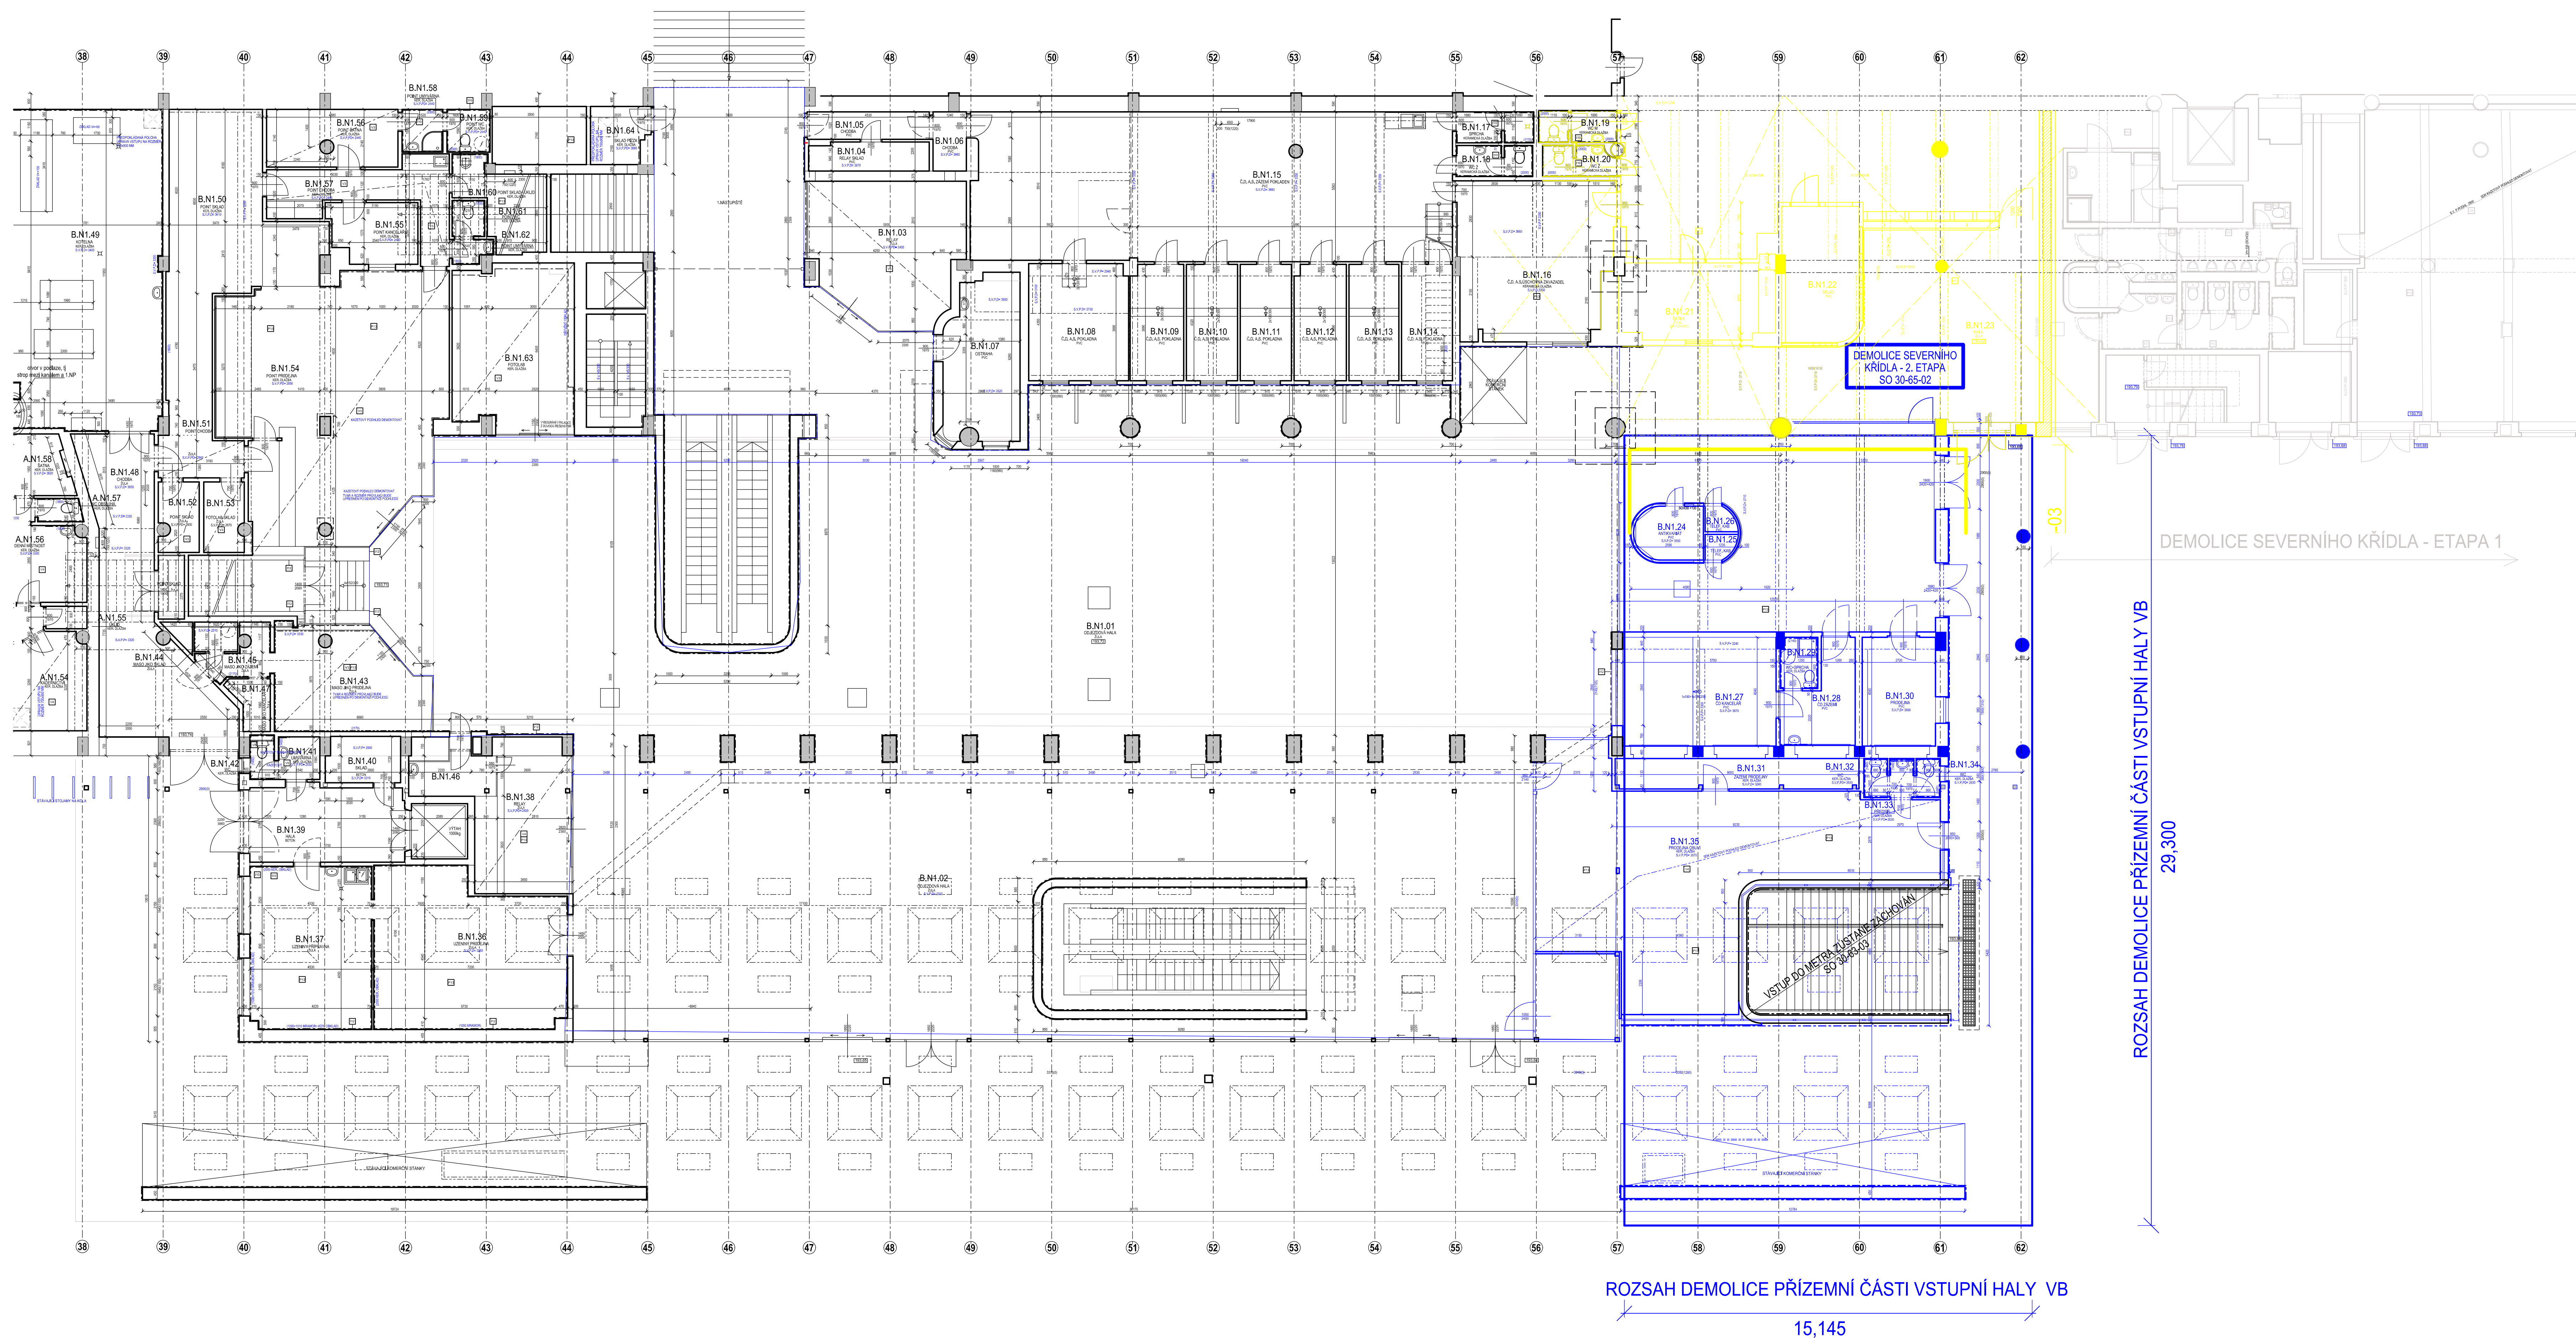

## PŮDORYS 1.NP CENTRÁLNÍ ČÁST - STÁVAJÍCÍ STAV A BOURACÍ PRÁCE




## LEGENDA MATERIÁLŮ

-  ŽELEZOBETON
  ROZSAH DEMOLICE PRÍZEMNÍ ČASŤ VSTUPNÍ HALY VB
-  ŽŤENÉ KONSTRUKČIE
  DEMOLICE SEVERNÉHO KRÍDLA ETARA 2

Page 3

Orientační schéma:


Razítko oprávněné osoby:

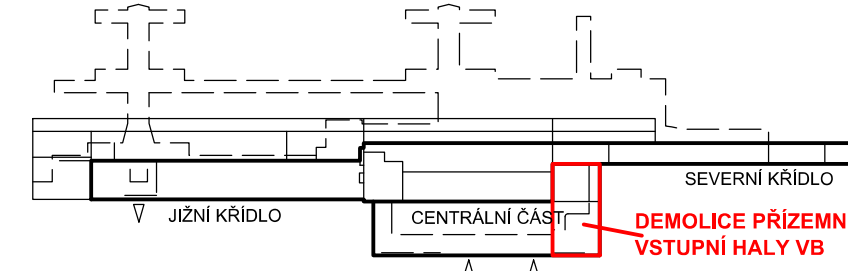

Revize:	Datum:	Popis:	Kontroloval:
P01	3.10.2021	Dokumentace PDPS s přílohami	Ing. Šudová

Stavebník / Investor:	Správa železnic, státní organizace	 <b>SPRÁVA ŽELEZNIC</b>
Adresa:	Dlážděná 1003/7, 110 00 Praha 1	
Zástupce investora:	Stavební správa západ	
Adresa:	Sokolovská 278/1955, 190 00 Praha 9	

<b>Zhotovitel dila:</b>	<b>SUDOP PRAHA a.s.</b>
<b>Adresa:</b>	Olšanská 1a, 130 00 Praha 3
<b>Kontakt:</b>	T: +420 267 094 111 E: praha@sudop.cz
<b>Zhotovitel částí / objektu:</b>	<b>SUDOP PRAHA a.s.</b>
<b>Adresa:</b>	Olšanská 1a, 130 00 Praha 3
<b>Kontakt:</b>	T: +420 267 094 111 E: praha@sudop.cz



Hlavní projektant (HIP):	Ing. Tomáš Martinek	Specialista:	Ing. Jaroslava Šudová
--------------------------	---------------------	--------------	-----------------------

Název stavby / akce:		VÝSTAVBA LÁVKY V ŽST. PRAHA - SMÍCHOV										Ozubení (S-od):		5631700316
												Zakázka:		20-03-207
Název části:		Demolice										Ozubení část:		D.2.2.2
Název objektu:		Demolice přizemní části vstupní haly VB										Číslo objektu / komplexu:		SO-30-65-03
Název díla přílohy:		Architektonické stavební řešení										Číslo přílohy:		2
		Průřezná 1:100												
Odpovídající projektant:		Zpracovatel přílohy:				Měřítko:				Stupně dokumentace:				
Ing. Renata Sevcíková		Ing. Renata Sevcíková				1:100				PPDS				
Kontaktní e-mail:		Kontaktní e-mail:				Typová				Emulován datem zpracování:				
hl.milota@praha		Smíchov				na textová část				12/2002				
Číslo přílohy:		Stav		Číslo		Číslo		Číslo		Číslo		Číslo		
1		2		3		4		5		6		7		
8		9		10		11		12		13		14		

DOKUMENT LZE UŽÍVAT POUZE VE SMYSLU PŘÍSLUŠNÉ SMLOUVY O DĚLO, ŽÁDÁ JEGO ČÁST NEKŮŽE BÝT DLE ZÁKONA 121/2009 Sb. KOPÍROVÁNA NEBO JINÝM ZPŮSOBEM PŘEŠKÝPOVÁNA BEZ SOUHLASU VYDAVATELE