


VÝSTAVBA LÁVKY V ŽST PRAHA-SMÍCHOV

NÁVRH ZPŮSOBU ZOBRAZENÍ DDTS ŽDC

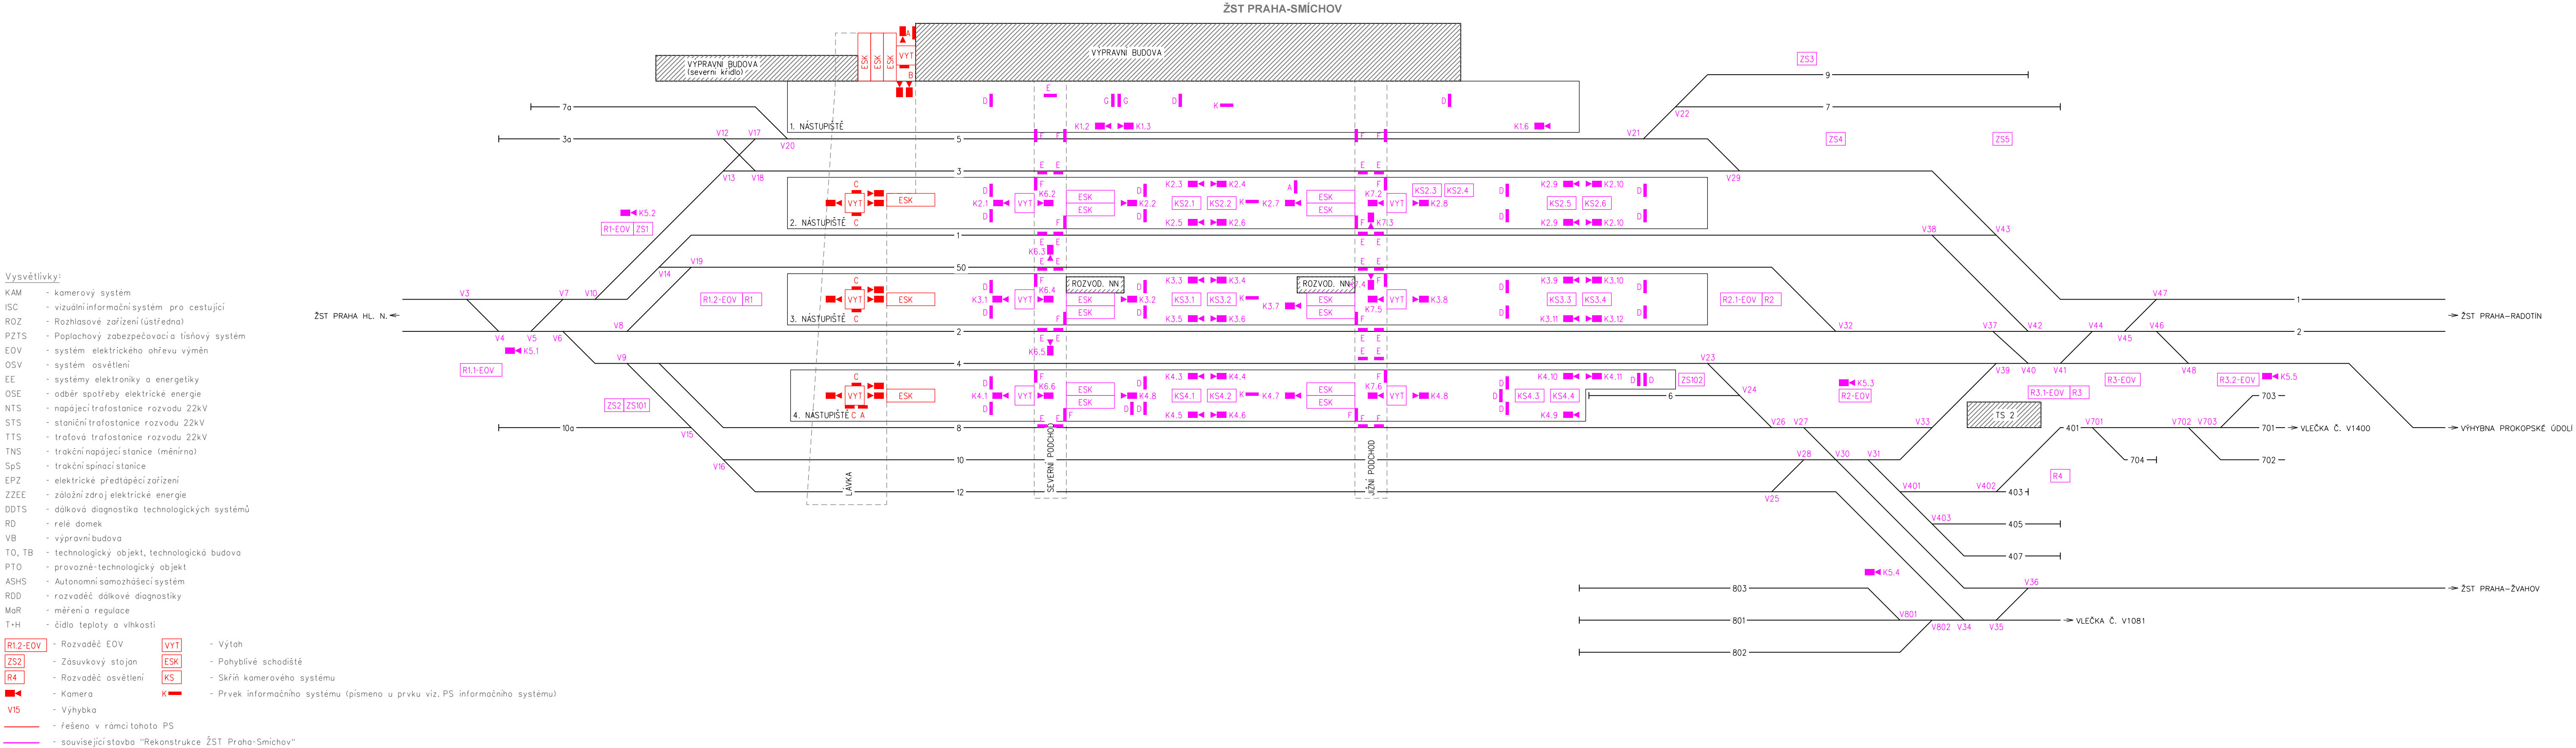

Paré:

Orientační schéma:

Razítko oprávněné osoby:

Podpis:		Datum:	
Revize:	Datum:	Popis:	Kontrolovat:
P01	3.10.2021	Dokumentace PDPS k připomínkám	Ing. Martin Štřof

Stavebník / investor:		Správa železnic, státní organizace	
Adresa:		Dlažďená 1003/7, 110 00 Praha 1	
Zástupce investora:		Stavební správa západ	
Adresa:		Sokolovská 278/1955, 190 00 Praha 9	



Zhotovitel díla:		SUDOP PRAHA a.s.	
Adresa:		Olšanská 1a, 130 00 Praha 3	
Kontakt:		T: +420 605 229 020 E: praha@sudop.cz	
Zhotovitel částí / objektu:		SUDOP PRAHA a.s.	
Adresa:		Olšanská 1a, 130 00 Praha 3	
Kontakt:		T: +420 605 229 020 E: praha@sudop.cz	
Hlavní projektant (HIP):		Ing. Tomáš Martinek	Specialista: Ing. Martin Štřof



Název stavby / akce:		VÝSTAVBA LÁVKY V ŽST. PRAHA - SMÍCHOV	
Označení (S-kód):		S631700316	
Zakázka:		20-303.209	
Název části:		Železniční sdělovací zařízení	
Název objektu:		Lávka v ŽST Praha-Smíchov, DDTS ŽDC	
Označení části:		D.1.2.10	
Název přílohy:		Návrh způsobu zobrazení DDTS ŽDC	
Název dílčí části přílohy:		Číslo objektu / komplexu:	
Odpovědný projektant:		PS 30-02-02	
Ing. Ondřej Krupička		Číslo přílohy:	
Kraj:		2 . 501	
Hl. město Praha		Stupeň dokumentace:	
		PDPS	
		Smluvní datum zpracování:	
		12/2021	
S-kód:		Objekt:	
S 6 3 1 7 0 0 3 1 6		P 3 0 0 2 0 2	
Stupeň dokumentace:		Příloha:	
P D P S		X X	
Část:		Revize:	
D 1 2 1 0		2 5 0 1	
Objekt:		Příloha:	
P 3 0 0 2 0 2		X X	
Příloha:		Revize:	
X X		P 0 1	

DOKUMENT LZE UŽÍVAT POUZE VE SMYSLU PŘÍLOŽNÉ SMLOUVY O DĚLO. ŽADNA JEHO ČÁST NEMŮŽE BYT DLE ZÁKONA č.121/2000 Sb. KOPÍROVÁNA NEBO JINÝM ZPŮSOBEM ROZŠŮŘOVÁNA. BEZ SOUHLASU SUDOP PRAHA a.s.