


LÁVKA V ŽST PRAHA-SMÍCHOV

SITUACE KAMEROVÉHO SYSTÉMU

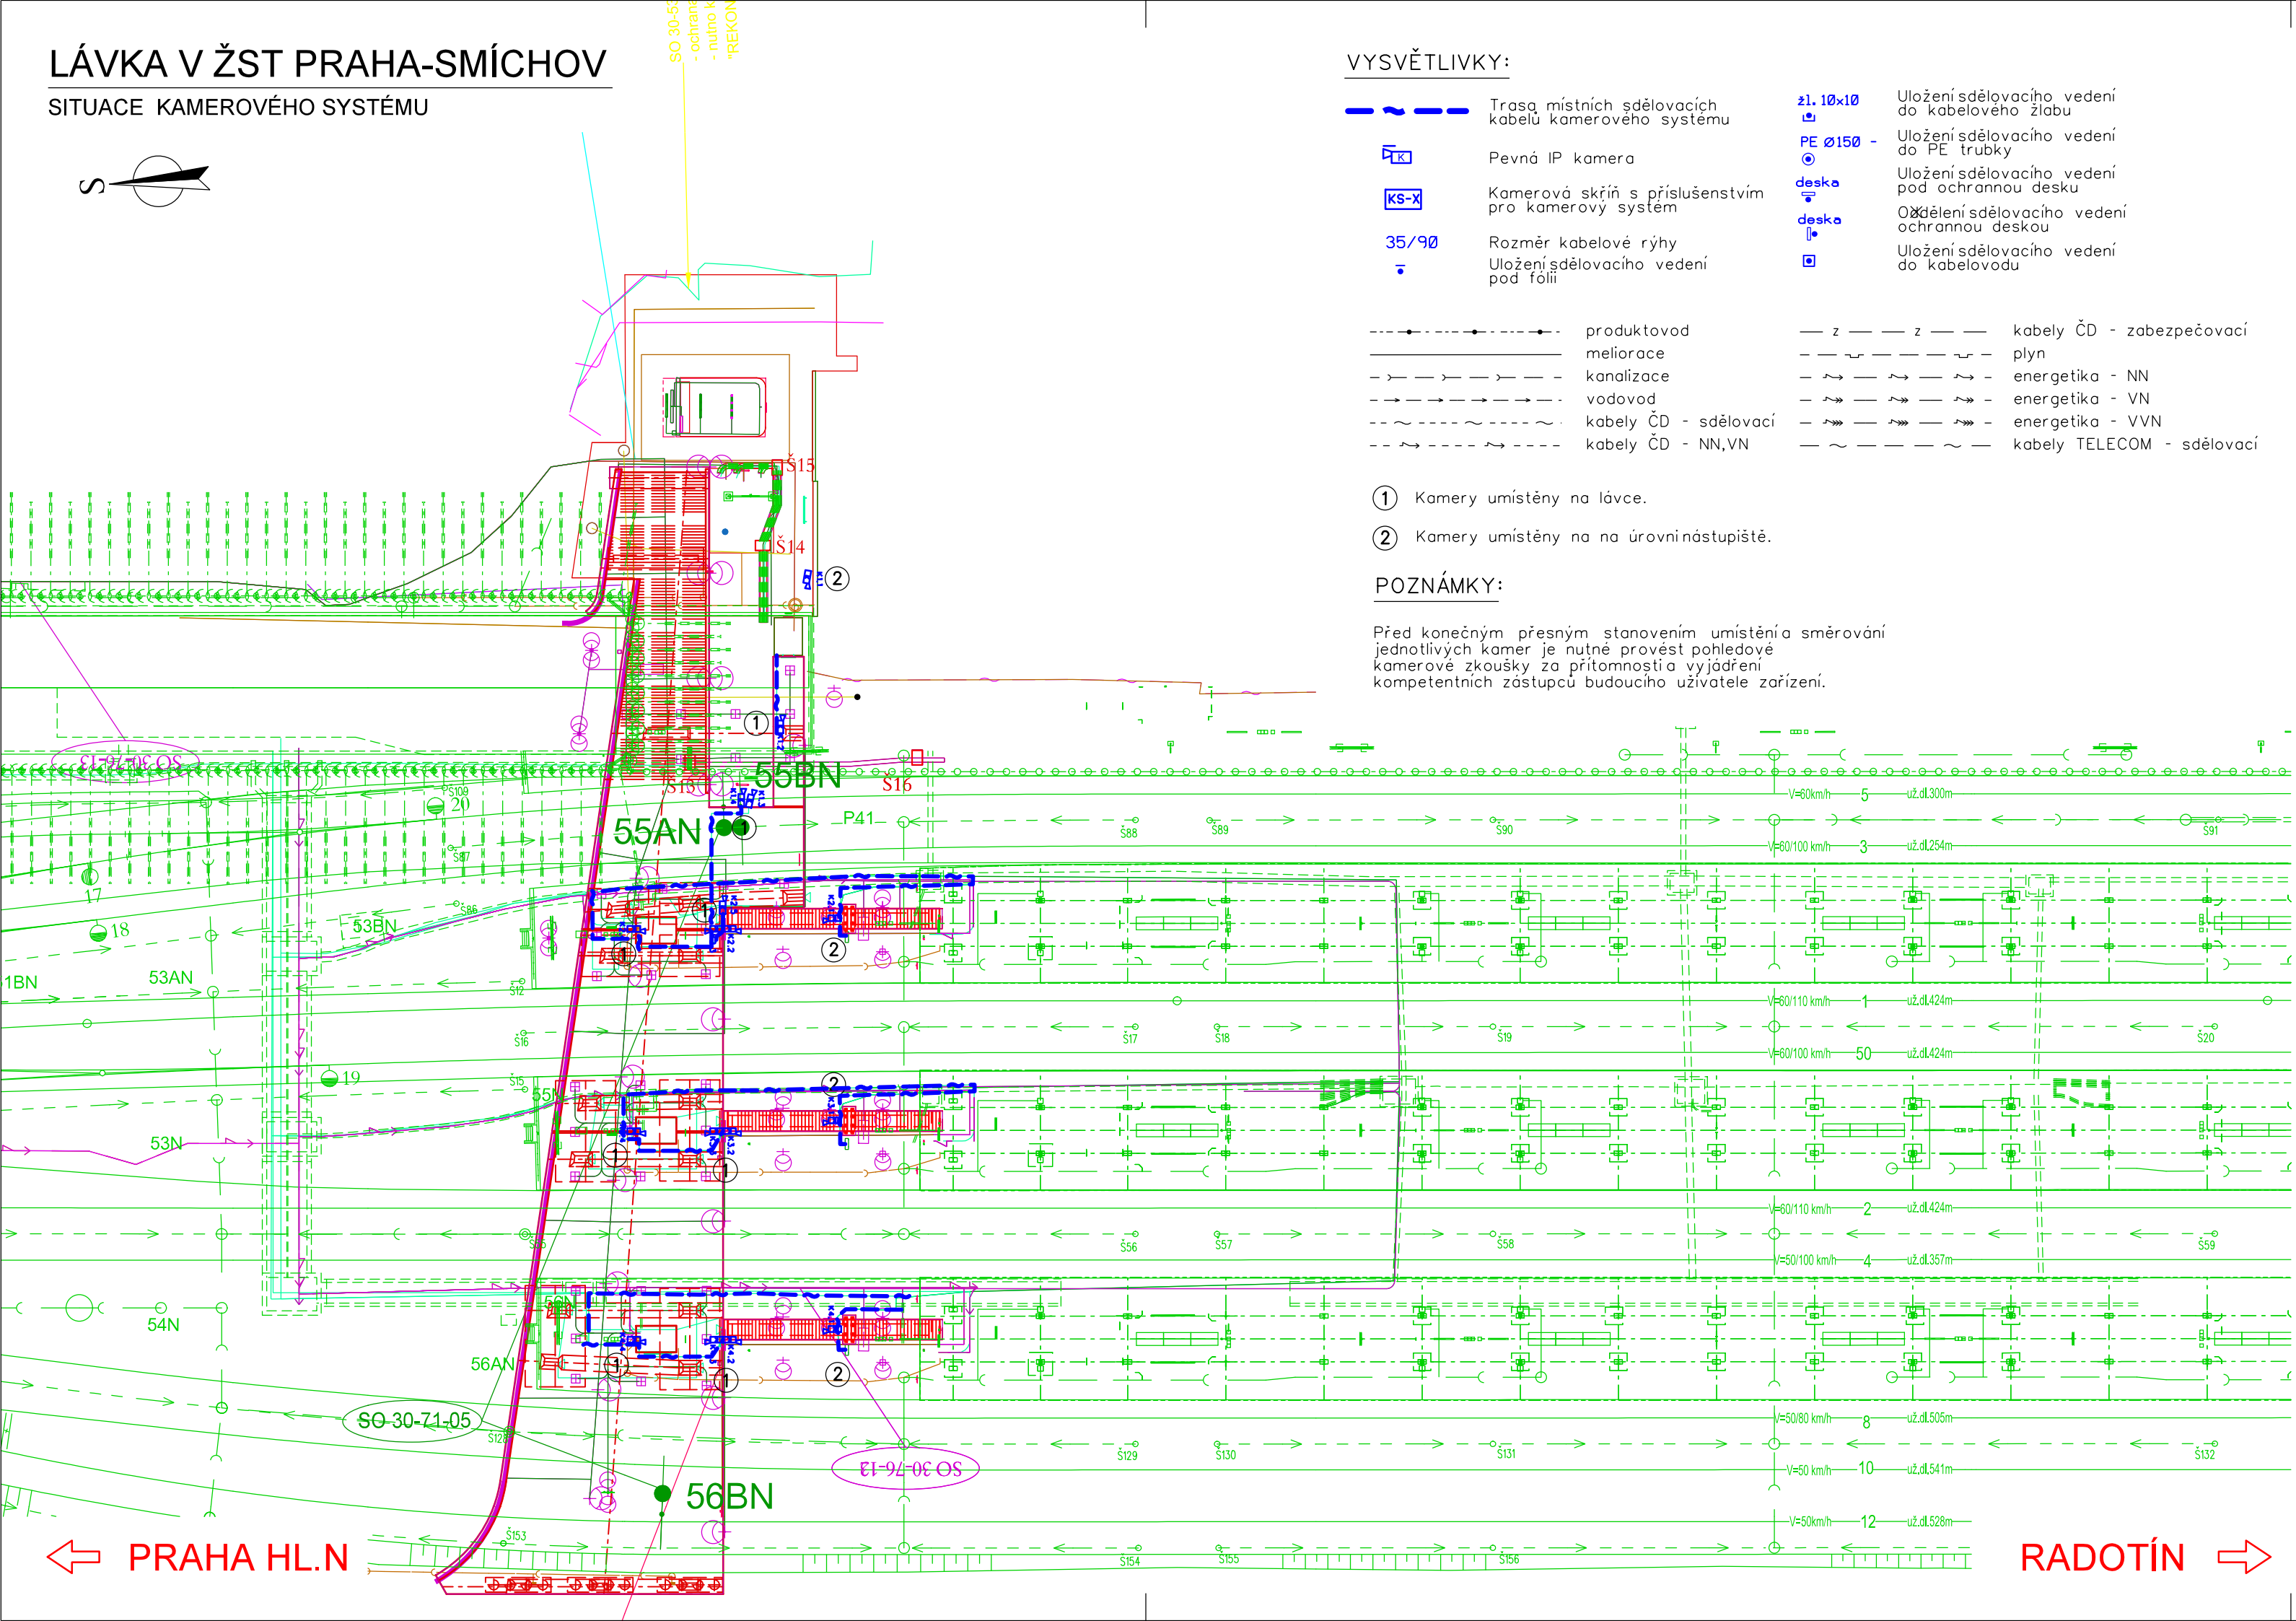

VYSVĚTLIVKY:

- Trasa místních sdělovacích kabelů kamerového systému
- Pevná IP kamera
- Kamerová skříň s příslušenstvím pro kamerový systém
- Rozměr kabelové rýhy  
Uložení sdělovacího vedení pod fólií
- Uložení sdělovacího vedení do kabelového žlabu
- Uložení sdělovacího vedení do PE trubky
- Uložení sdělovacího vedení pod ochrannou desku
- Odklazení sdělovacího vedení ochrannou deskou
- Uložení sdělovacího vedení do kabelovodu
- produktovod
- meliorace
- kanalizace
- vodovod
- kabely ČD - sdělovací
- kabely ČD - NN,VN
- kabely ČD - zabezpečovací
- plyn
- energetika - NN
- energetika - VN
- energetika - VVN
- kabely TELECOM - sdělovací

- ① Kamery umístěny na lávce.
- ② Kamery umístěny na na úrovni nástupiště.

POZNÁMKY:

Před konečným přesným stanovením umístění směřování jednotlivých kamer je nutné provést pohledové kamerové zkoušky za přítomnosti vyjádření kompetentních zástupců budoucího uživatele zařízení.

Paré:

Orientační schéma:

Razítko oprávněné osoby:

Podpis:

Datum:

|         |           |                                |                   |
|---------|-----------|--------------------------------|-------------------|
| Revize: | Datum:    | Popis:                         | Kontroloval:      |
| P01     | 3.10.2021 | Dokumentace PDPS k připomínkám | Ing. Martin Štřof |
|         |           |                                |                   |
|         |           |                                |                   |

|                              |   |  |
|------------------------------|---|--|
| <b>Stavebník / investor:</b> | <b>Správa železnic, státní organizace</b> |  |
| Adresa:                      | Dlážděná 1003/7, 110 00 Praha 1           |  |
| Zástupce investora:          | Stavební správa západ                     |  |
| Adresa:                      | Sokolovská 278/1955, 190 00 Praha 9       |  |

|                                    |  |   |
|------------------------------------|--|---|
| <b>Zhotovitel díla:</b>            | <b>SUDOP PRAHA a.s.</b>                  |  |
| Adresa:                            | Olšanská 1a, 130 00 Praha 3              |   |
| Kontakt:                           | T: +420 267 094 111<br>E: praha@sudop.cz |   |
| <b>Zhotovitel části / objektu:</b> | <b>SUDOP PRAHA a.s.</b>                  |  |
| Adresa:                            | Olšanská 1a, 130 00 Praha 3              |   |
| Kontakt:                           | T: +420 267 094 111<br>E: praha@sudop.cz |   |
| Hlavní projektant (HIP):           | Ing. Tomáš Martínek                      | Specialista: Ing. Martin Štřof  |

|                             |   |  |
|-----------------------------|---|--|
| <b>Název stavby / akce:</b> | <b>VÝSTAVBA LÁVKY V ŽST. PRAHA - SMÍCHOV</b>                                    | Označení (S-kód): <b>S631700316</b>          |
|                             |   | Zakázka: <b>20-303.209</b>                   |
| Název části:                | ŽELEZNIČNÍ SDĚLOVACÍ ZAŘÍZENÍ   | Označení části: <b>D.1.2.4</b>               |
| Název objektu:              | Lávka v ŽST Praha-Smíchov, úprava a doplnění kamerového systému Správy železnic | Číslo objektu / komplexu: <b>PS 30-02-45</b> |
| Název přílohy:              | Situace kabelových tras a rozmištění prvků kamerového systému                   | Číslo přílohy: <b>2 . 201</b>                |
| Název dílčí části přílohy:  |   |  |
| Odpovědný projektant:       | Zpracovatel přílohy: ING. MICHAL DROZD  | Stupeň dokumentace: PDPS                     |
| Kraj:                       | Katastrální území: Smíchov  | Smluvní datum zpracování: 12/2021            |
| Hl. město Praha             |   |  |

|                     |                     |           |                 |            |          |         |
|---------------------|---------------------|-----------|-----------------|------------|----------|---------|
| S-kód:              | Stupeň dokumentace: | Část:     | Objekt:         | Podobjekt: | Příloha: | Revize: |
| S 6 3 1 7 0 0 3 1 6 | P D P S             | D 1 2 4 X | P S 3 0 0 2 4 5 | X X        | 2 0 1    | P 0 1   |

DOKUMENT LZE UŽÍVAT POUZE VE SMYSLU PŘÍSLUŠNÉ SMLOUVY O DÍLO, ŽÁDNÁ JEHO ČÁST NEMŮŽE BYT DLE ZÁKONA č.121/2000 Sb. KOPÍROVÁNA NEBO JINÝM ZPŮSOBEM ROZŠÍŘOVÁNA BEZ SOUHLASU SUDOP PRAHA a.s..