


KATASTRÁLNÍ SITUAČNÍ VÝKRES, M1:1000

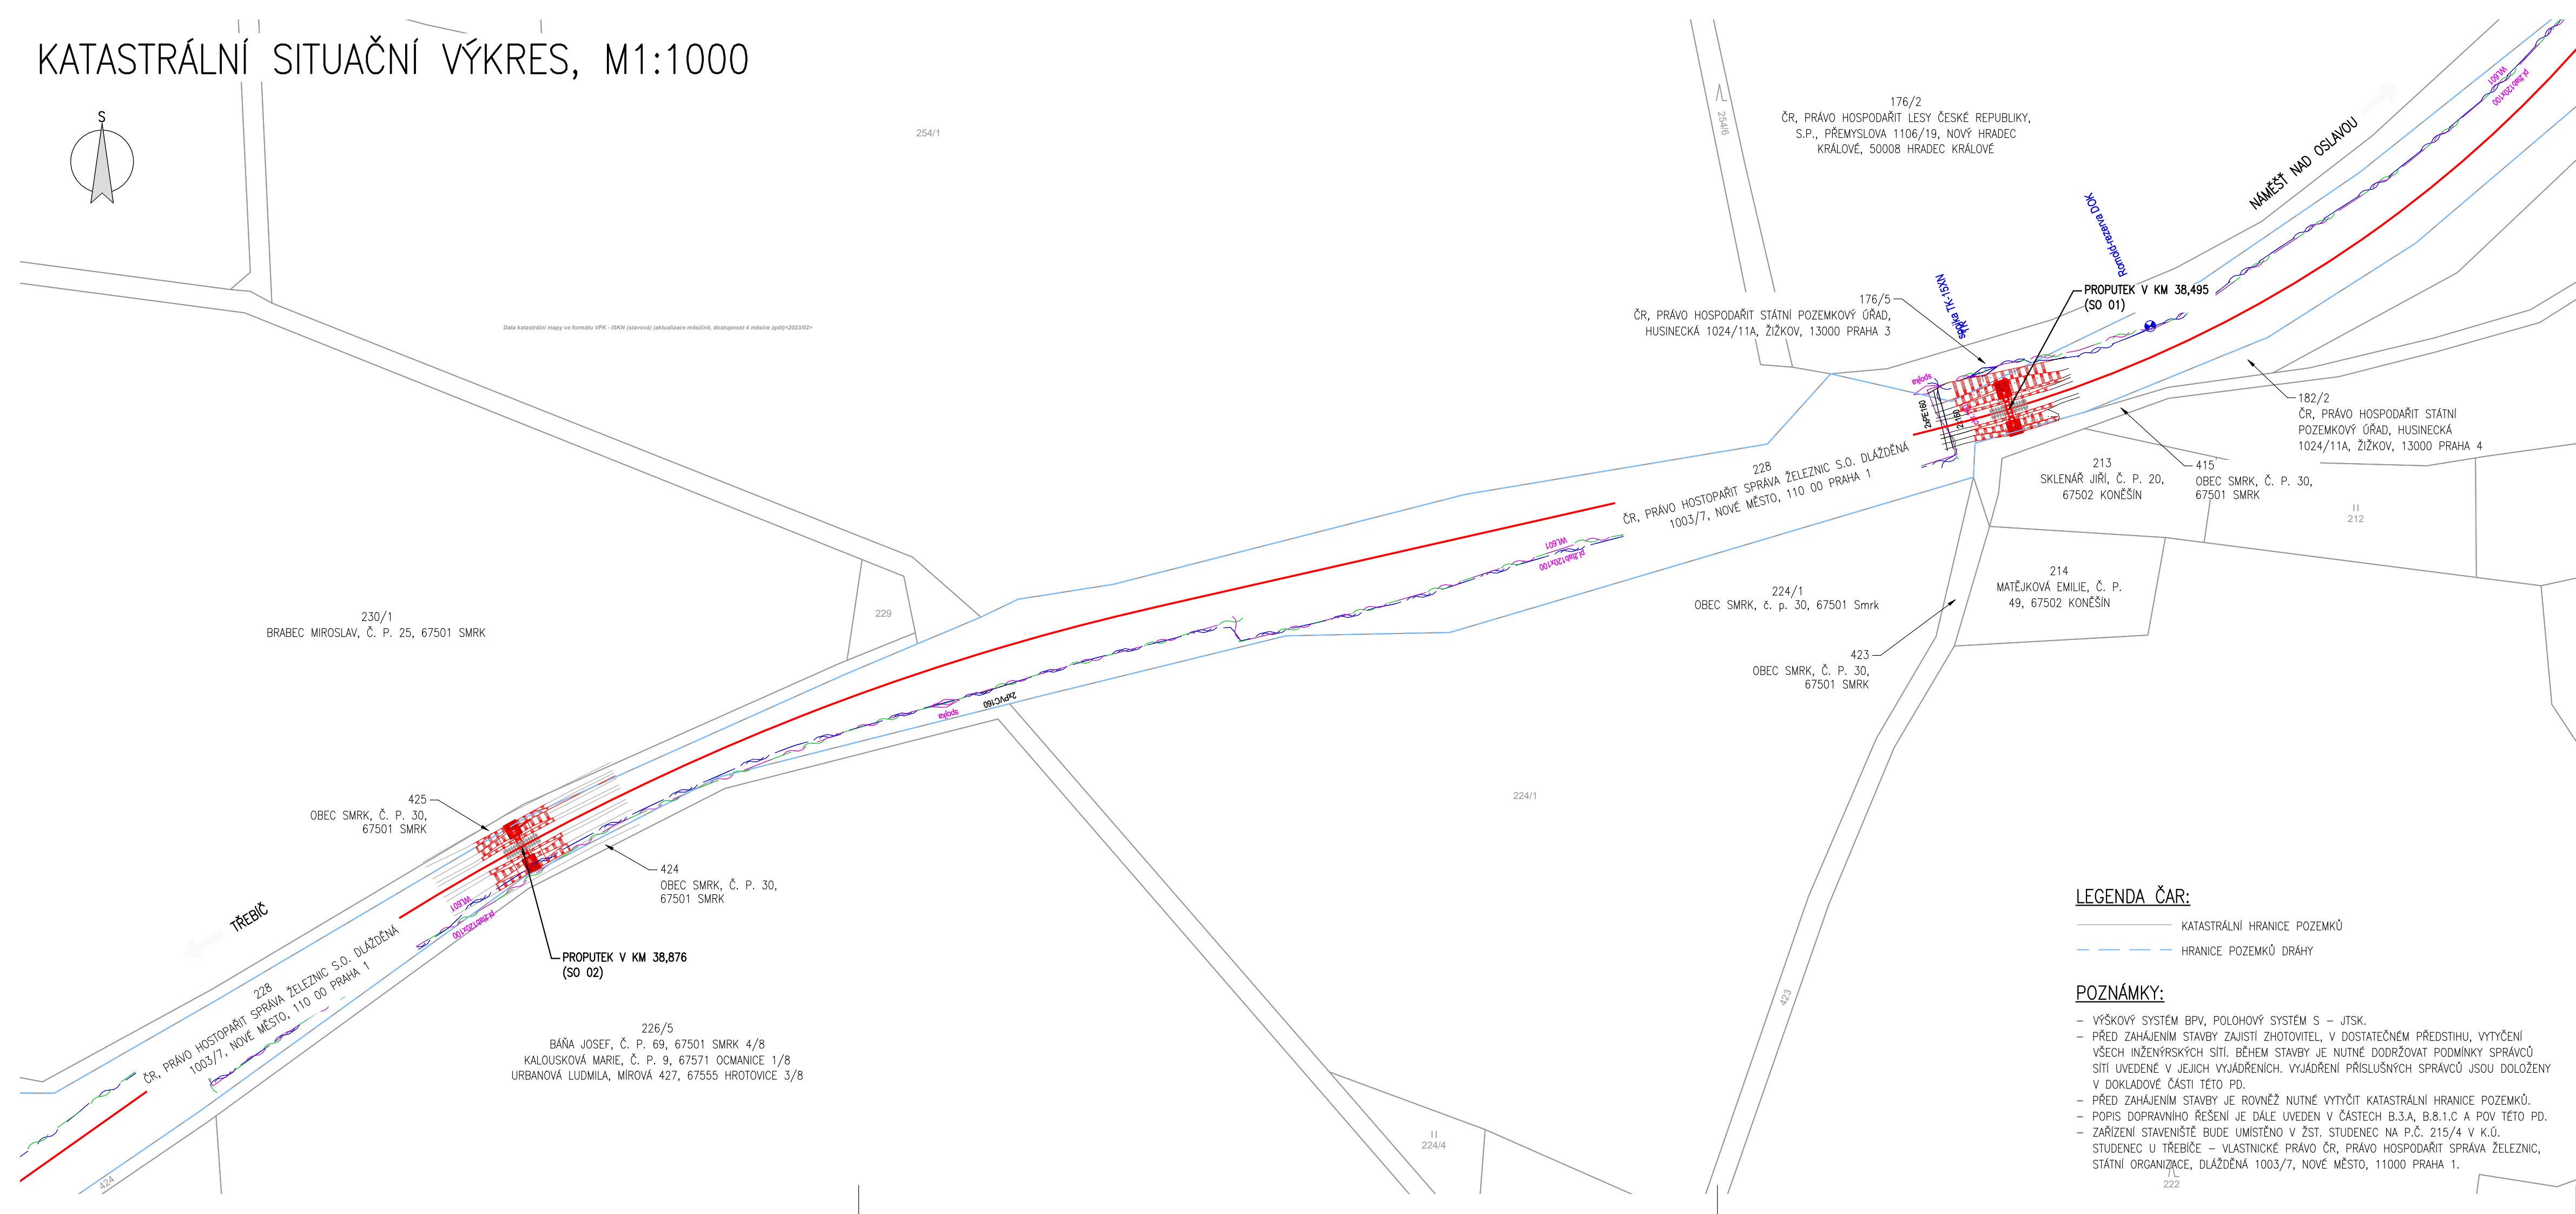

LEGENDA ČAR:

- KATASTRÁLNÍ HRANICE POZEMKŮ
- - - HRANICE POZEMKŮ DRAHY

POZNÁMKY:

- VÝŠKOVÝ SYSTÉM BPV, POLOHOVÝ SYSTÉM S – JTSK.
- PŘED ZAHÁJENÍM STAVBY ZAJISTI ZHOTOVITEL, V DOSTATEČNÉM PŘEDSTIHU, VYTÝČENÍ VŠECH INŽENÝRSKÝCH SÍTÍ. BĚHEM STAVBY JE NUTNÉ DODRŽOVAT PODMÍNKY SPRÁVCŮ SÍTÍ UVEDENÉ V JEJICH VYJÁDŘENÍCH. VYJÁDŘENÍ PRÍSLUŠNÝCH SPRÁVCŮ JSOU DOLOŽENY V DOKLADOVÉ ČÁSTI TĚTO PD.
- PŘED ZAHÁJENÍM STAVBY JE ROVNĚŽ NUTNÉ VYTÝČIT KATASTRÁLNÍ HRANICE POZEMKŮ.
- POPIS DOPRAVNÍHO ŘEŠENÍ JE DALE UVEDEN V ČÁSTECH B.3.A, B.8.1.C A POKŘÍVĚ TĚTO PD.
- ZAŘÍZENÍ STAVENIŠTĚ BUDE UMÍSTĚNO V ZST. STUDENEC NA P.Č. 215/4 V K.Ú. STUDENEC U TŘEBÍČE – VLASTNICKÉ PRAVO ČR, PRAVO HOSPODÁŘIT SPRÁVA ŽELEZNIC, STÁTNÍ ORGANIZACE, DLÁŽDĚNÁ 1003/7, NOVÉ MĚSTO, 11000 PRAHA 1.

SEZNAM PARCEL V OBLASTI SO 01 PROPUSTEK V KM 38,495:

Umístění stavby					
Katastrální území	P. č.	Vlastnické právo / právo hospodaření s majetkem státu	Číslo LV	Způsob ochrany nemovitosti	Druh pozemku
Smrk na Moravě [751227]	228	Česká republika / Správa železnic, státní organizace, Dlážďená 1003/7, Nové Město, 11000 Praha 1	150	Dráha	Ostatní plocha

Okolní pozemky					
Katastrální území	P. č.	Vlastnické právo / právo hospodaření s majetkem státu	Číslo LV	Způsob využití / ochrany nemovitosti	Druh pozemku
Smrk na Moravě [751227]	176/2	Česká republika / Lesy České republiky, s.p., Přemyslova 1106/19, Nový Hradec Králové, 50008 Hradec Králové	354	Pozemek určený k plnění funkcí lesa	Lesní pozemek
	176/5	Česká republika / Státní pozemkový úřad, Husinecká 1024/11a, Žižkov, 13000 Praha 3	10002	ZPF	Trvalý travní porost
	182/2	Česká republika / Státní pozemkový úřad, Husinecká 1024/11a, Žižkov, 13000 Praha 4	10002	ZPF	Trvalý travní porost
	224/1	OBEC SMRK, č. p. 30, 67501 Smrk	10001	ZPF	Orná půda
	415	OBEC SMRK, č. p. 30, 67501 Smrk	10001	x / Ostatní komunikace	Ostatní plocha
	423	OBEC SMRK, č. p. 30, 67501 Smrk	10001	x / Ostatní komunikace	Ostatní plocha

Zařízení staveniště					
Katastrální území	P. č.	Vlastnické právo / právo hospodaření s majetkem státu	Číslo LV	Způsob ochrany nemovitosti	Druh pozemku
Studenec u Třebíče [758299]	215	Česká republika / Správa železnic, státní organizace, Dlážďená 1003/7, Nové Město, 11000 Praha 1	467	Dráha	Ostatní plocha

SEZNAM PARCEL V OBLASTI SO 02 PROPUSTEK V KM 38,876:

Umístění stavby					
Katastrální území	P. č.	Vlastnické právo / právo hospodaření s majetkem státu	Číslo LV	Způsob ochrany nemovitosti	Druh pozemku
Smrk na Moravě [751227]	228	Česká republika / Správa železnic, státní organizace, Dlážďená 1003/7, Nové Město, 11000 Praha 1	150	Dráha	Ostatní plocha

Okolní pozemky trvale dotčené					
Katastrální území	P. č.	Vlastnické právo / právo hospodaření s majetkem státu	Číslo LV	Způsob využití	Druh pozemku
Smrk na Moravě [751227]	425	OBEC SMRK, č. p. 30, 67501 Smrk	10001	Ostatní komunikace	Ostatní plocha

Okolní pozemky dočastně dotčené					
Katastrální území	P. č.	Vlastnické právo / právo hospodaření s majetkem státu	Číslo LV	Způsob využití	Druh pozemku
Smrk na Moravě [751227]	425	OBEC SMRK, č. p. 30, 67501 Smrk	10001	Ostatní komunikace	Ostatní plocha

Okolní pozemky					
Katastrální území	P. č.	Vlastnické právo / právo hospodaření s majetkem státu	Číslo LV	Způsob využití / ochrany nemovitosti	Druh pozemku
Smrk na Moravě [751227]	424	OBEC SMRK, č. p. 30, 67501 Smrk	10001	Ostatní komunikace / x	Ostatní plocha
	226/5	Báňa Josef, č. p. 69, 67501 Smrk 4/8 Kalousková Marie, č. p. 9, 67571 Ocmanice 1/8 Urbanová Ludmila, Mírová 427, 67555 Hrotovice 3/8	90	x / ZPF	Orná půda
	230/1	Brabec Miroslav, č. p. 25, 67501 Smrk	334	x / ZPF	Orná půda

Zařízení staveniště					
Katastrální území	P. č.	Vlastnické právo / právo hospodaření s majetkem státu	Číslo LV	Způsob ochrany nemovitosti	Druh pozemku
Studenec u Třebíče [758299]	215/4	Česká republika / Správa železnic, státní organizace, Dlážďená 1003/7, Nové Město, 11000 Praha 1	467	Dráha	Ostatní plocha



			Číslo soupravy:
Revize č.	Datum	Změna	

DOKUMENTACE PO PŘIPOMÍNKÁCH			
Zodp. projektant:	Ing. Barbara Zapletalová	Vypracoval:	Lukáš Kovář
Autorizovaný inženýr:	IP00 1201337 Ing. Martin Major IM00 1006876		
Místo stavby:	p. č. 228, k.ú. Smrk na Moravě [751227], obec Smrk [591726]		
Kraj:	Vysočina		
Investor:	Správa železnic, státní organizace, Dlážďená 1003/7, 110 00 Praha 1		
Název stavby:	OPRAVA PROPUSTKŮ NA TRATI STUDENEC - VLADISLAV Propustky na trati Střelice - Okříšky (TÚ 1271)		
Část:	C. SITUAČNÍ VÝKRESY		
Obsah:	KATASTRÁLNÍ SITUAČNÍ VÝKRES		
Formát:	6x44		
Datum:	01/2023		
Stupeň:	DUSP		
Číslo zakázky:	222008		
Měřítko:	1:1000		
Část dokumentace	Číslo výkresu		
C	2		