


SITUACE, 1. ČÁST
km 0,471 - 1,400
M 1:1000

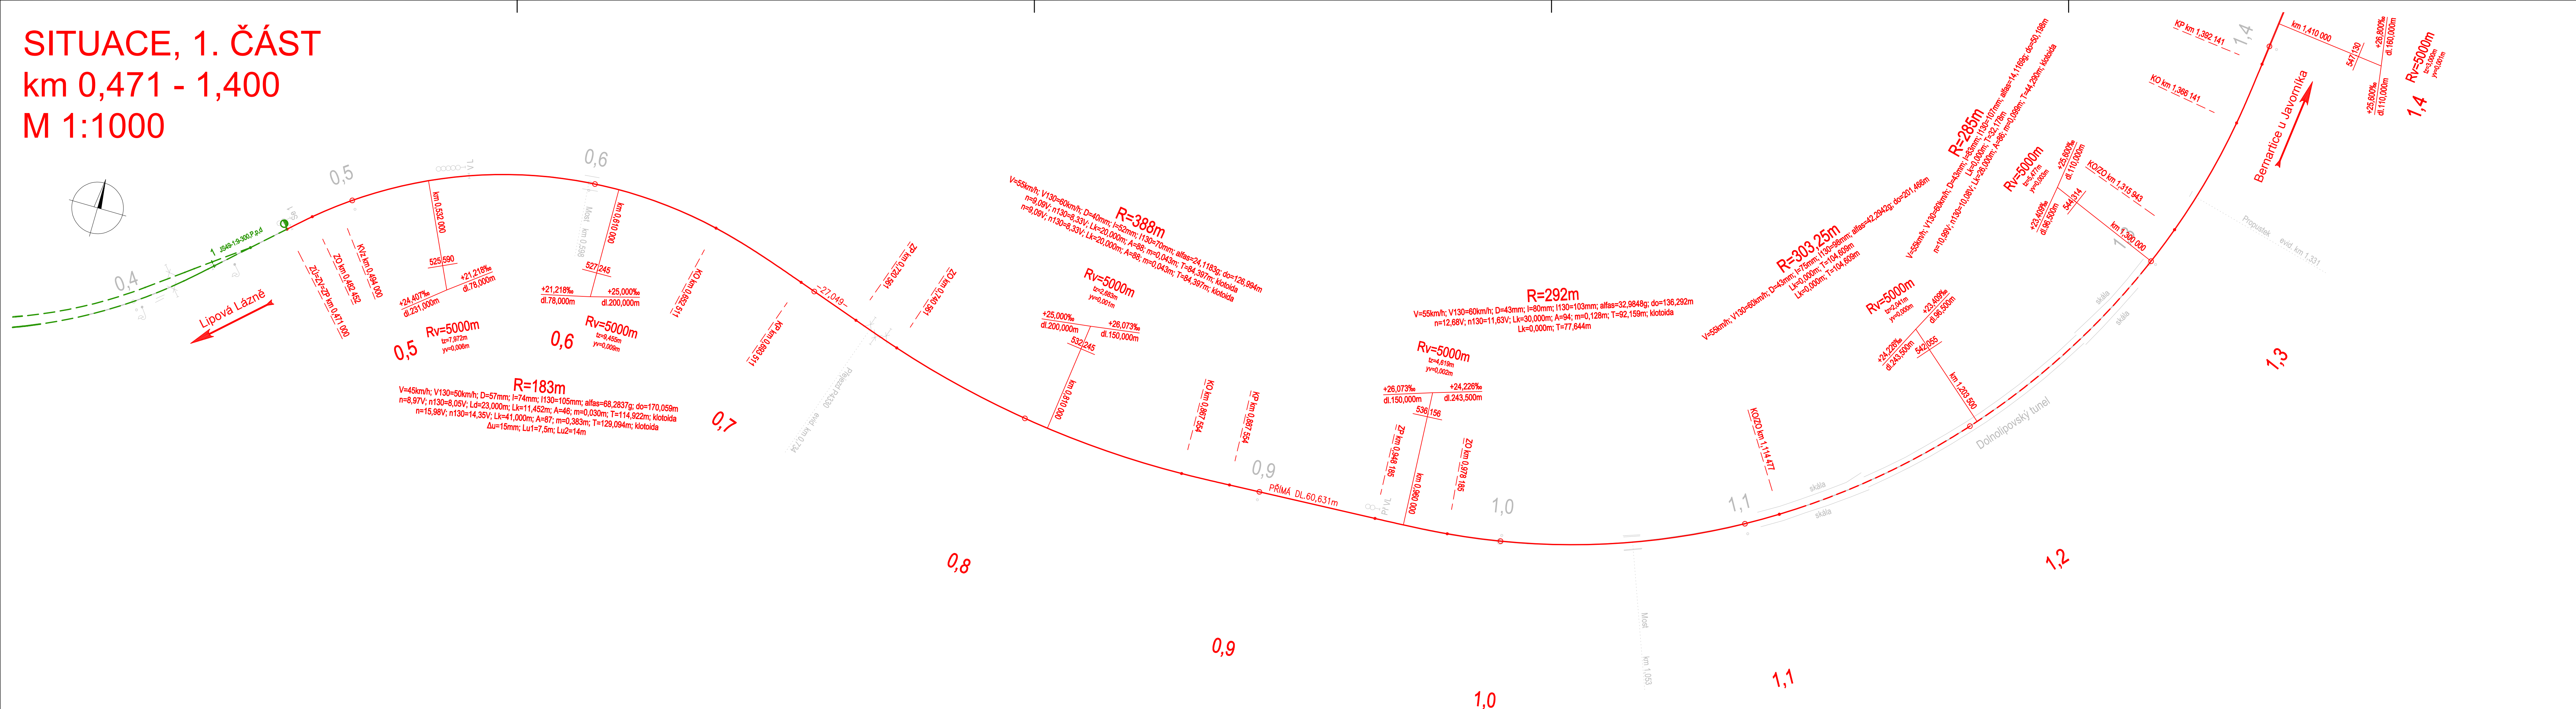

LEGENDA:

- STÁVAJÍCÍ STAV
 — NAVRŽENÁ OSA KOLEJE - VÝMĚNA KOLEJOVÉHO SVRŠKU
 - - NAVRŽENÁ OSA KOLEJE - SMĚROVÁ A VÝŠKOVÁ ÚPRAVA KOLEJE
 - · - NAVRŽENÁ OSA KOLEJE - KOLEJ BEZ ÚPRAV
 — SOUVISEJÍCÍ STAVBA "OPRAVA KOLEJÍ A VÝHYBEK V ŽST. LIPOVÁ LÁZNĚ"



POZNÁMKA:

KÓTY PRÍMÝCH ÚSEKŮ, OZNAČENÉ VODOROVNOU ČÁRKOU PŘED A ZA ČÍSLEM, VŽDY OZNAČUJÍ ÚSEK MEZI SOUSEDNÍMI ZÁKLADNÍMI HLAVNÍMI BODY.

ZMĚNA 1



SOUŘADNICOVÝ SYSTÉM: S-JTSK
VÝŠKOVÝ SYSTÉM: BALT PO VYROVNÁNÍ

| | | | | | | | |
|--|--|------------------|--------|--|------------------------|---|-----|
| | | JMÉNO | PODPIS |  <small>Správa železniční dopravní cesty</small> | |  <small>Správa železniční dopravní cesty, s. o.</small> Správa železniční geodézie Olomouc Nerudova 1, 772 58 Olomouc | |
| ZODP. PROJEKTANT | Ing. Tomáš Vachutka | <i>Vachutka</i> | | | | | |
| PROJEKTANT | Ing. Tomáš Vachutka | <i>Vachutka</i> | | | | | |
| GEODET | | | | | | | |
| KRESLIL | Ing. Tomáš Vachutka | <i>Vachutka</i> | | | | | |
| KONTRLOVAL | Ing. Lucie Fabiánová | <i>Fabiánová</i> | | | | | |
| ZJEDNODUŠENÝ PROJEKT | | | | ŘEDITEL | Ing. Bohuslav Navrátil | | |
| | | | | DATUM | leden 2018 | | |
| OPRAVA KOLEJE V TÚ1371 V ÚSEKU LIPOVÁ LÁZNĚ - VÁPENNÁ V km 0,471 - 4,404 TUDU: 1371 02, 1371 B1, 1371 04 | | | | SCHVÁLIL | <i>Ing. Navrátil</i> | | |
| | | | | MĚŘITKO | 1:1000 | | |
| SITUACE, 1. ČÁST km 0,471 - 1,400 | | | | ORGANIZACE | SŽDC, s.o. | | |
| | | | | ČÍSLO JEDNACÍ | | | |
| | | | | EVID. ČÍSLO | G720Z7100097 | | |
| | | | | ČÍSLO ISŽGK | | | |
| INVESTOR | Správa železniční dopravní cesty, s. o., Dlážděná 1003/7, Praha 1 - Nové Město | | | | | ČÍSLO PŘÍLOHY | 2.1 |
| STAVBA | | | | | | | |