



Det.: 1  
Příčný spoj panelů

M 1:5

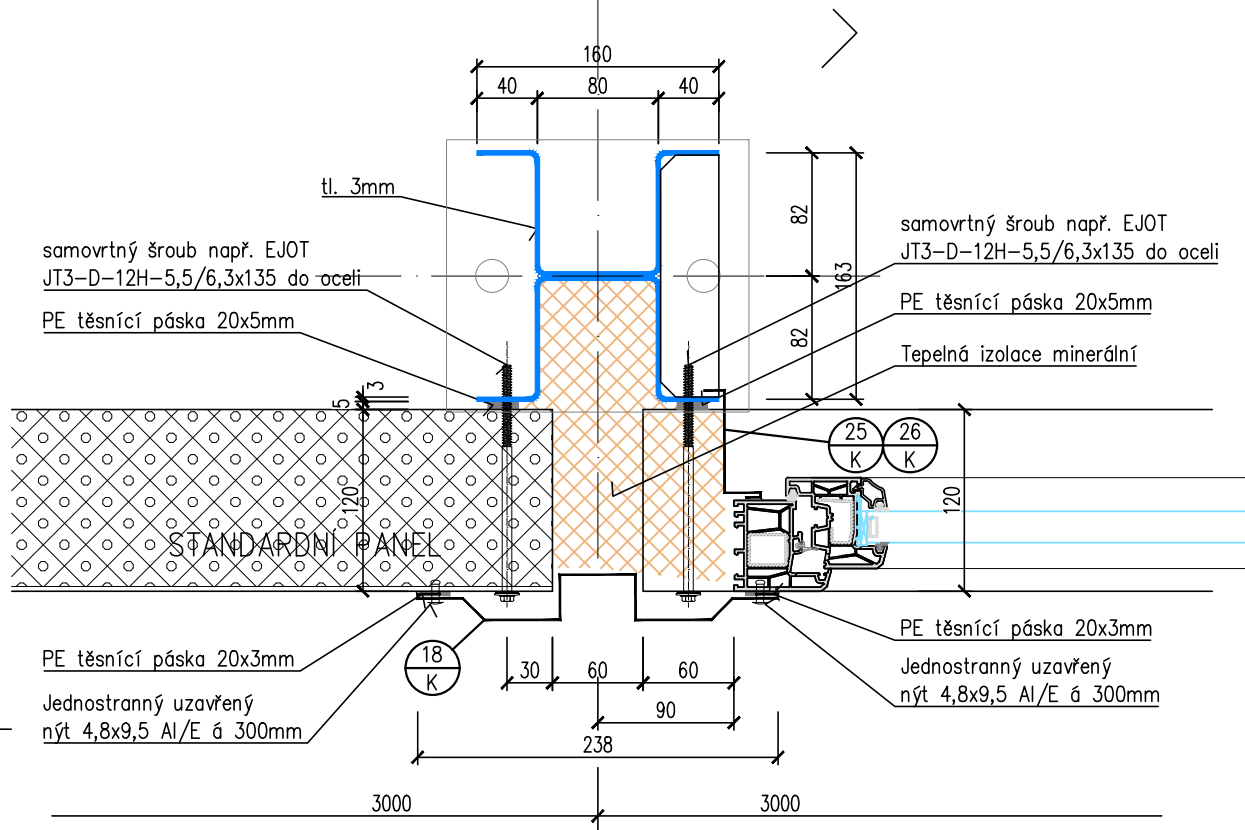


Det.: 2  
Rohový panel

M 1:5

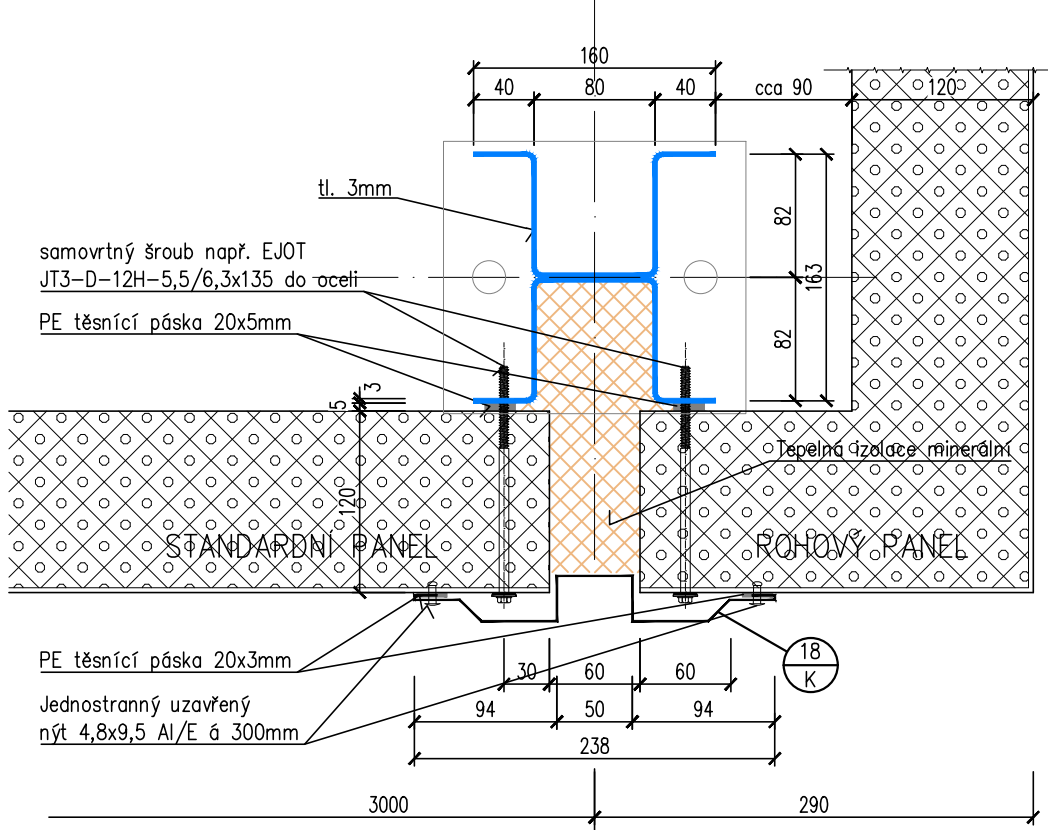


Det.: 3  
Sokl

M 1:5

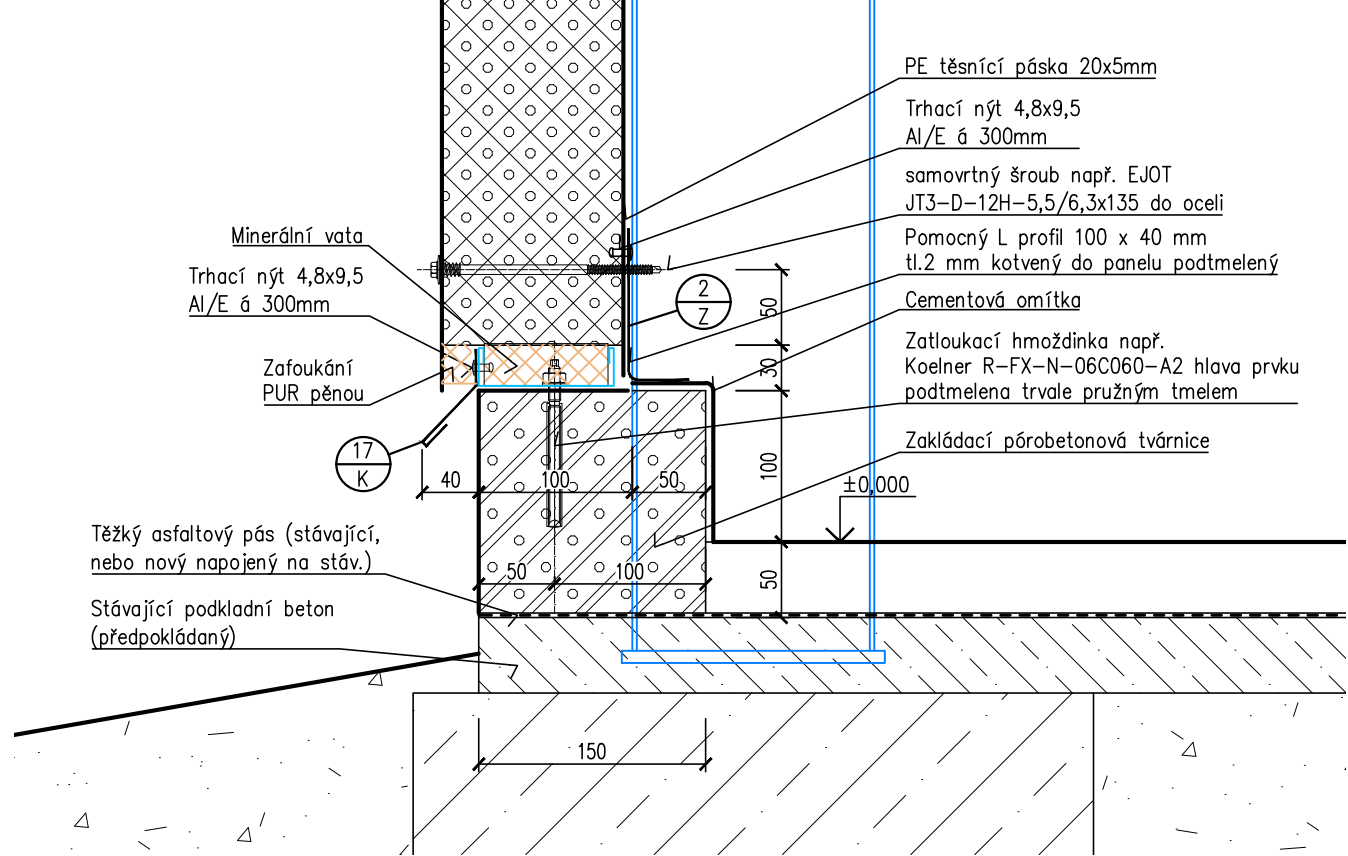


Det.: 4a  
Atika

M 1:5

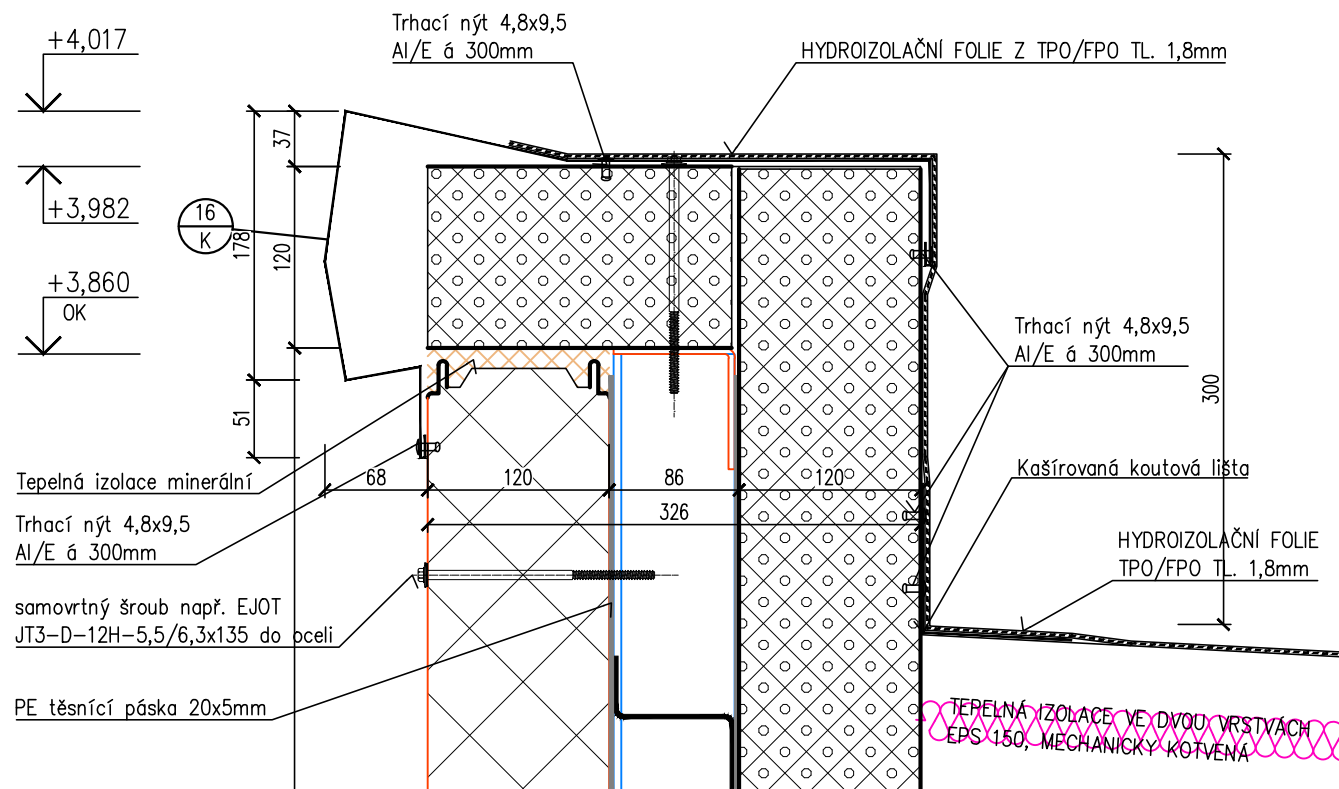


Det.: 4b  
Atika

M 1:5

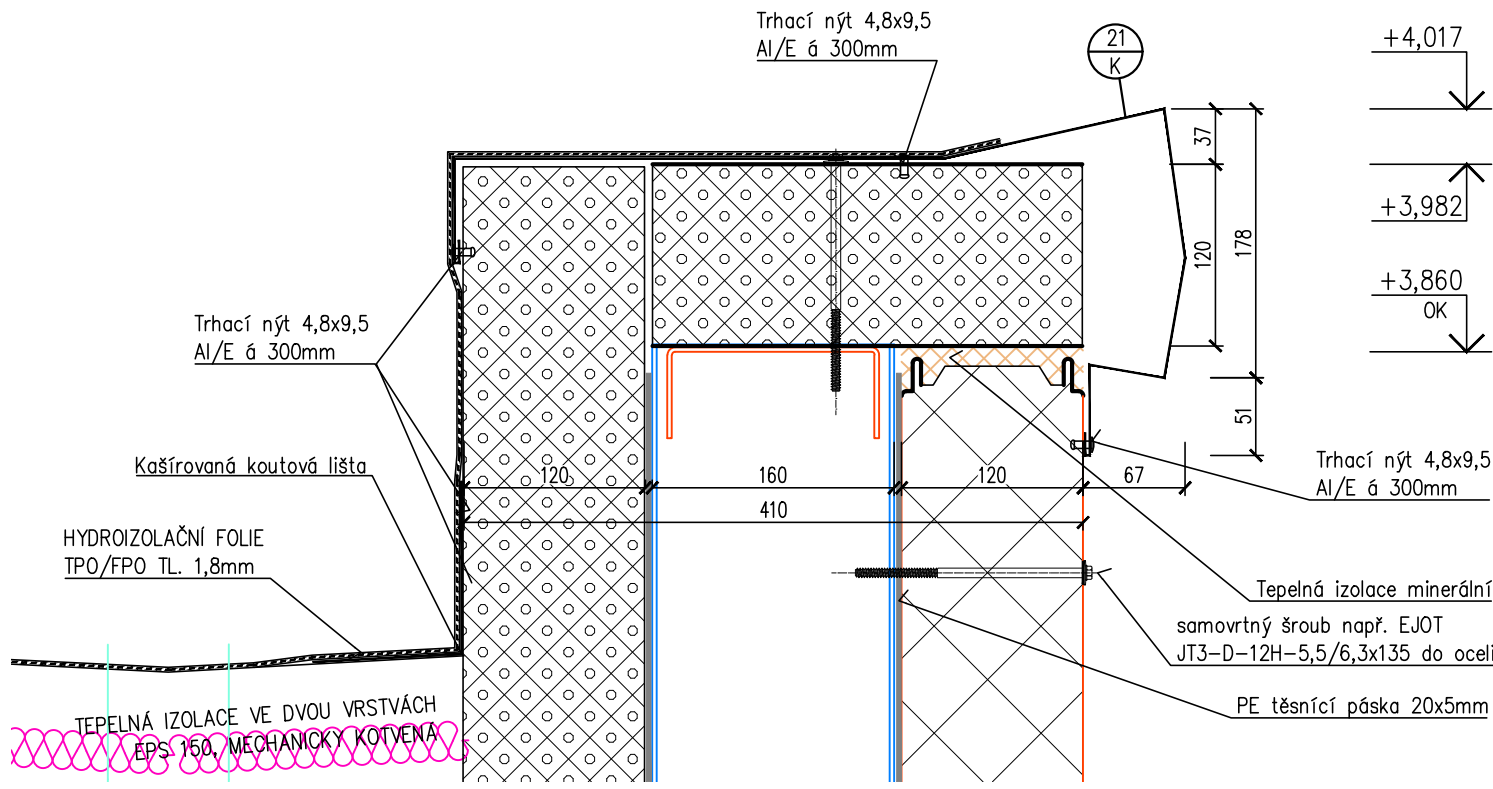


Det.: 5  
Okap konzoly

M 1:5

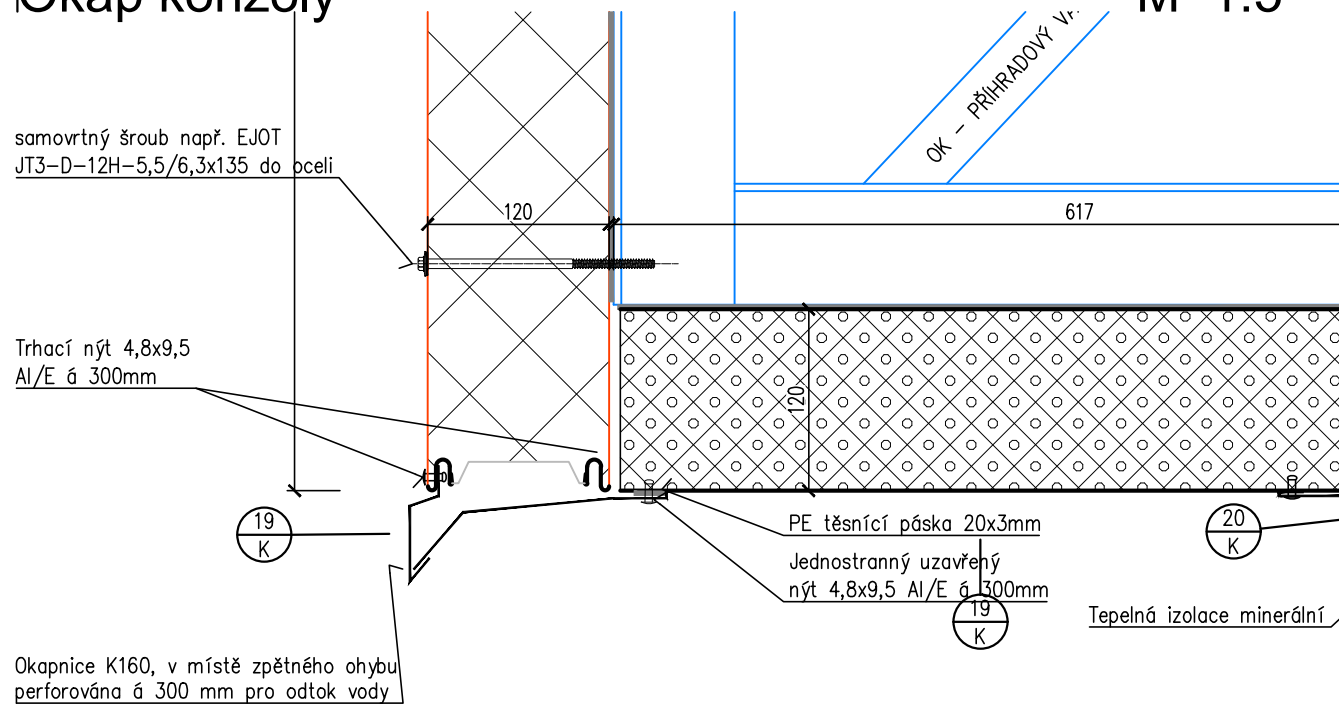

Det.: 6a  
Kout konzoly

M 1:5

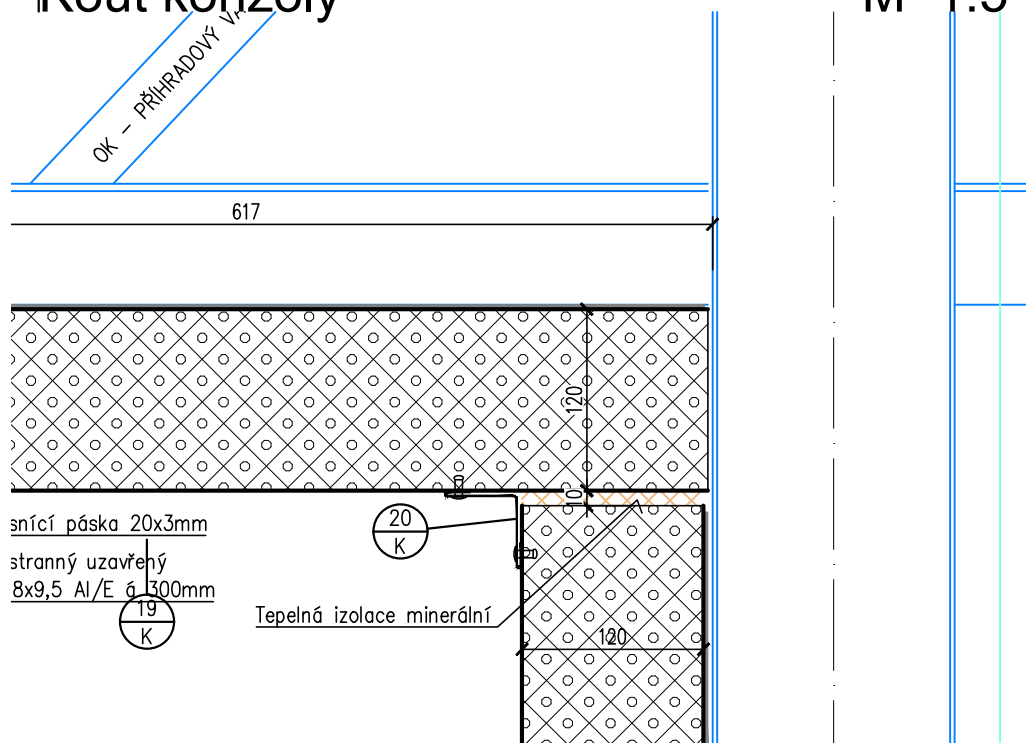

Revize:	Datum:	Popis:	Kontroloval:
000	12.11.2021	Definitivní odevzdání dokumentace DSP + PDPS	Ing. Jan Pospíšil
Název stavby/akce:			S-kód: SXXXXXXX
Oprava PS Prostějov			Zakázka: 121024
Název části:			Označení části: D.2.2.01
Název objektu:			Číslo objektu/komplexu: SO 21-72-01.01
Název přílohy:			Zpracovatel přílohy: Ondřej Koutník
Kraj:			Číslo přílohy: 2. 018
Olomoucký			
Dokumentace:			
Stupeň dokumentace:			
PDPS			
Datum zpracování:			
12.11.2021			
Formáty:			
5 x A4			
Měřítko:			
1:5			
S-kód: SXXXXXXX			
Stupeň dokumentace: Část:			
Objekt: 21-72-01.01			
Příloha: 2			
Revize: 0			
(Prostor pro další informace)			