


PŘEHLEDOVÉ SCHÉMA PŘENOSOVÝ SYSTÉM

ŽST CHEB, HZS SŽ

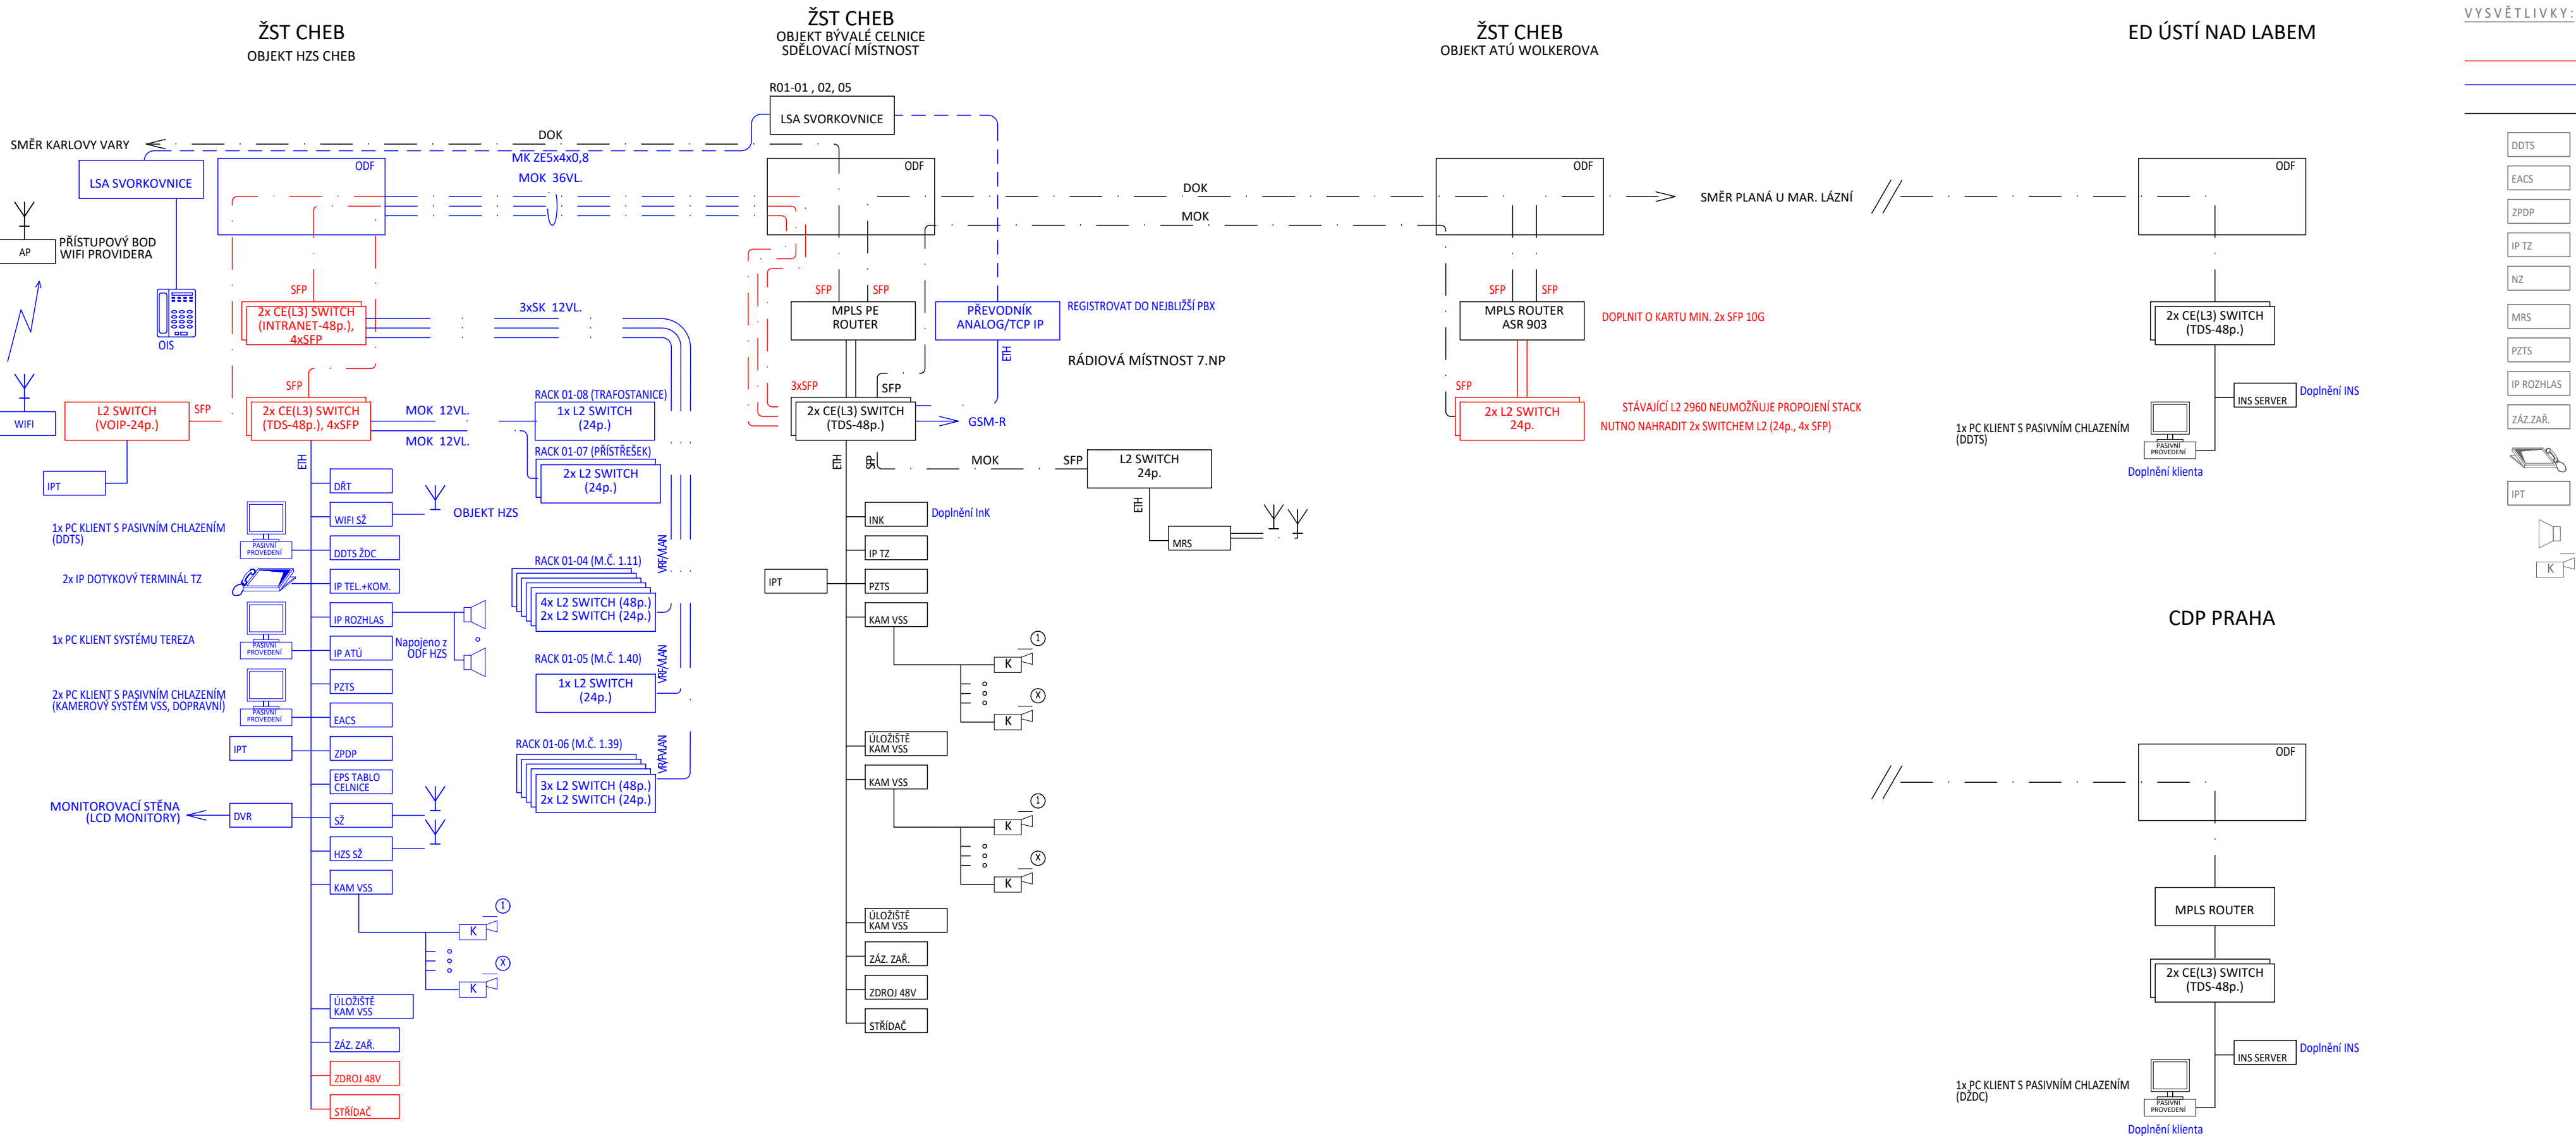

		EVROPSKÁ UNIE Evropské strukturální a investiční fondy Operační program Doprava			
		Podpis:		Datum:	
Revize:	Datum:	Popis:		Kontroloval:	
[000]	02/2023	Definitivní odevzdání dokumentace		Ing.arch. Luboš Sejkora	
Stavebník/Investor:		Správa železnic, státní organizace			
Adresa:		Dlážděná 1003/7, 110 00 Praha 1			
Zástupce investora:		Stavební správa západ			
Adresa:		Sokolovská 1995/278, 190 00 Praha 9			
Zhotovitel stavby:		SUDOP PRAHA a.s.			
Adresa:		Olšanská 2643/1a, Žižkov, 130 80 Praha 3			
Kontakt:		T: +420 604 236 211 E: lubos.sejkora@ipsumcz.cz			
Zhotovitel objektu:		SUDOP PRAHA a.s.			
Adresa:		Olšanská 2643/1a, Žižkov, 130 80 Praha 3			
Kontakt:		T: +420 724 756 075 E: cabalova@czplan.cz			
Hlavní projektant (HIP):		Specialista:	Odpovědný projektant:	Zpracovatel:	
Ing.arch. Luboš Sejkora	Ing. et. Ing. arch. Zuzana Čabalová	Ing. et. Ing. arch. Zuzana Čabalová	Ing. et. Ing. arch. Zuzana Čabalová	Ing. Vladimír Koutník	
Název stavby/akce:		Areál HZS Cheb Vrázova ulice, k.ú. Cheb parc.č. 1393/12, 1399/17, 1404/4		Označení (S-kód): S631900075	
Název části:		Sdělovací zařízení		Označení zhotovitele: 20360200	
Název objektu:		Přenosový systém		Označení části: D.1.2.8	
Název přílohy:		Přehledové schéma		Označení objektu/komplexu: PS 09-08-31	
Název dílčí části přílohy:				Číslo přílohy: 2. 001	
Kraj:	Katastrální území:	TUDU:		Paré:	
Karlovarský	Cheb [620919]				
Stupeň MKumentace:		Datum zpracování:	Formáty:	Měřítka:	
PDPS	28.02.2023	4 x A4	-		
S-Adr:		Stupeň dokumentace:	Číslo:	Objekt:	Příloha:
2		1	1	1	1
(Prostor pro další informace)					