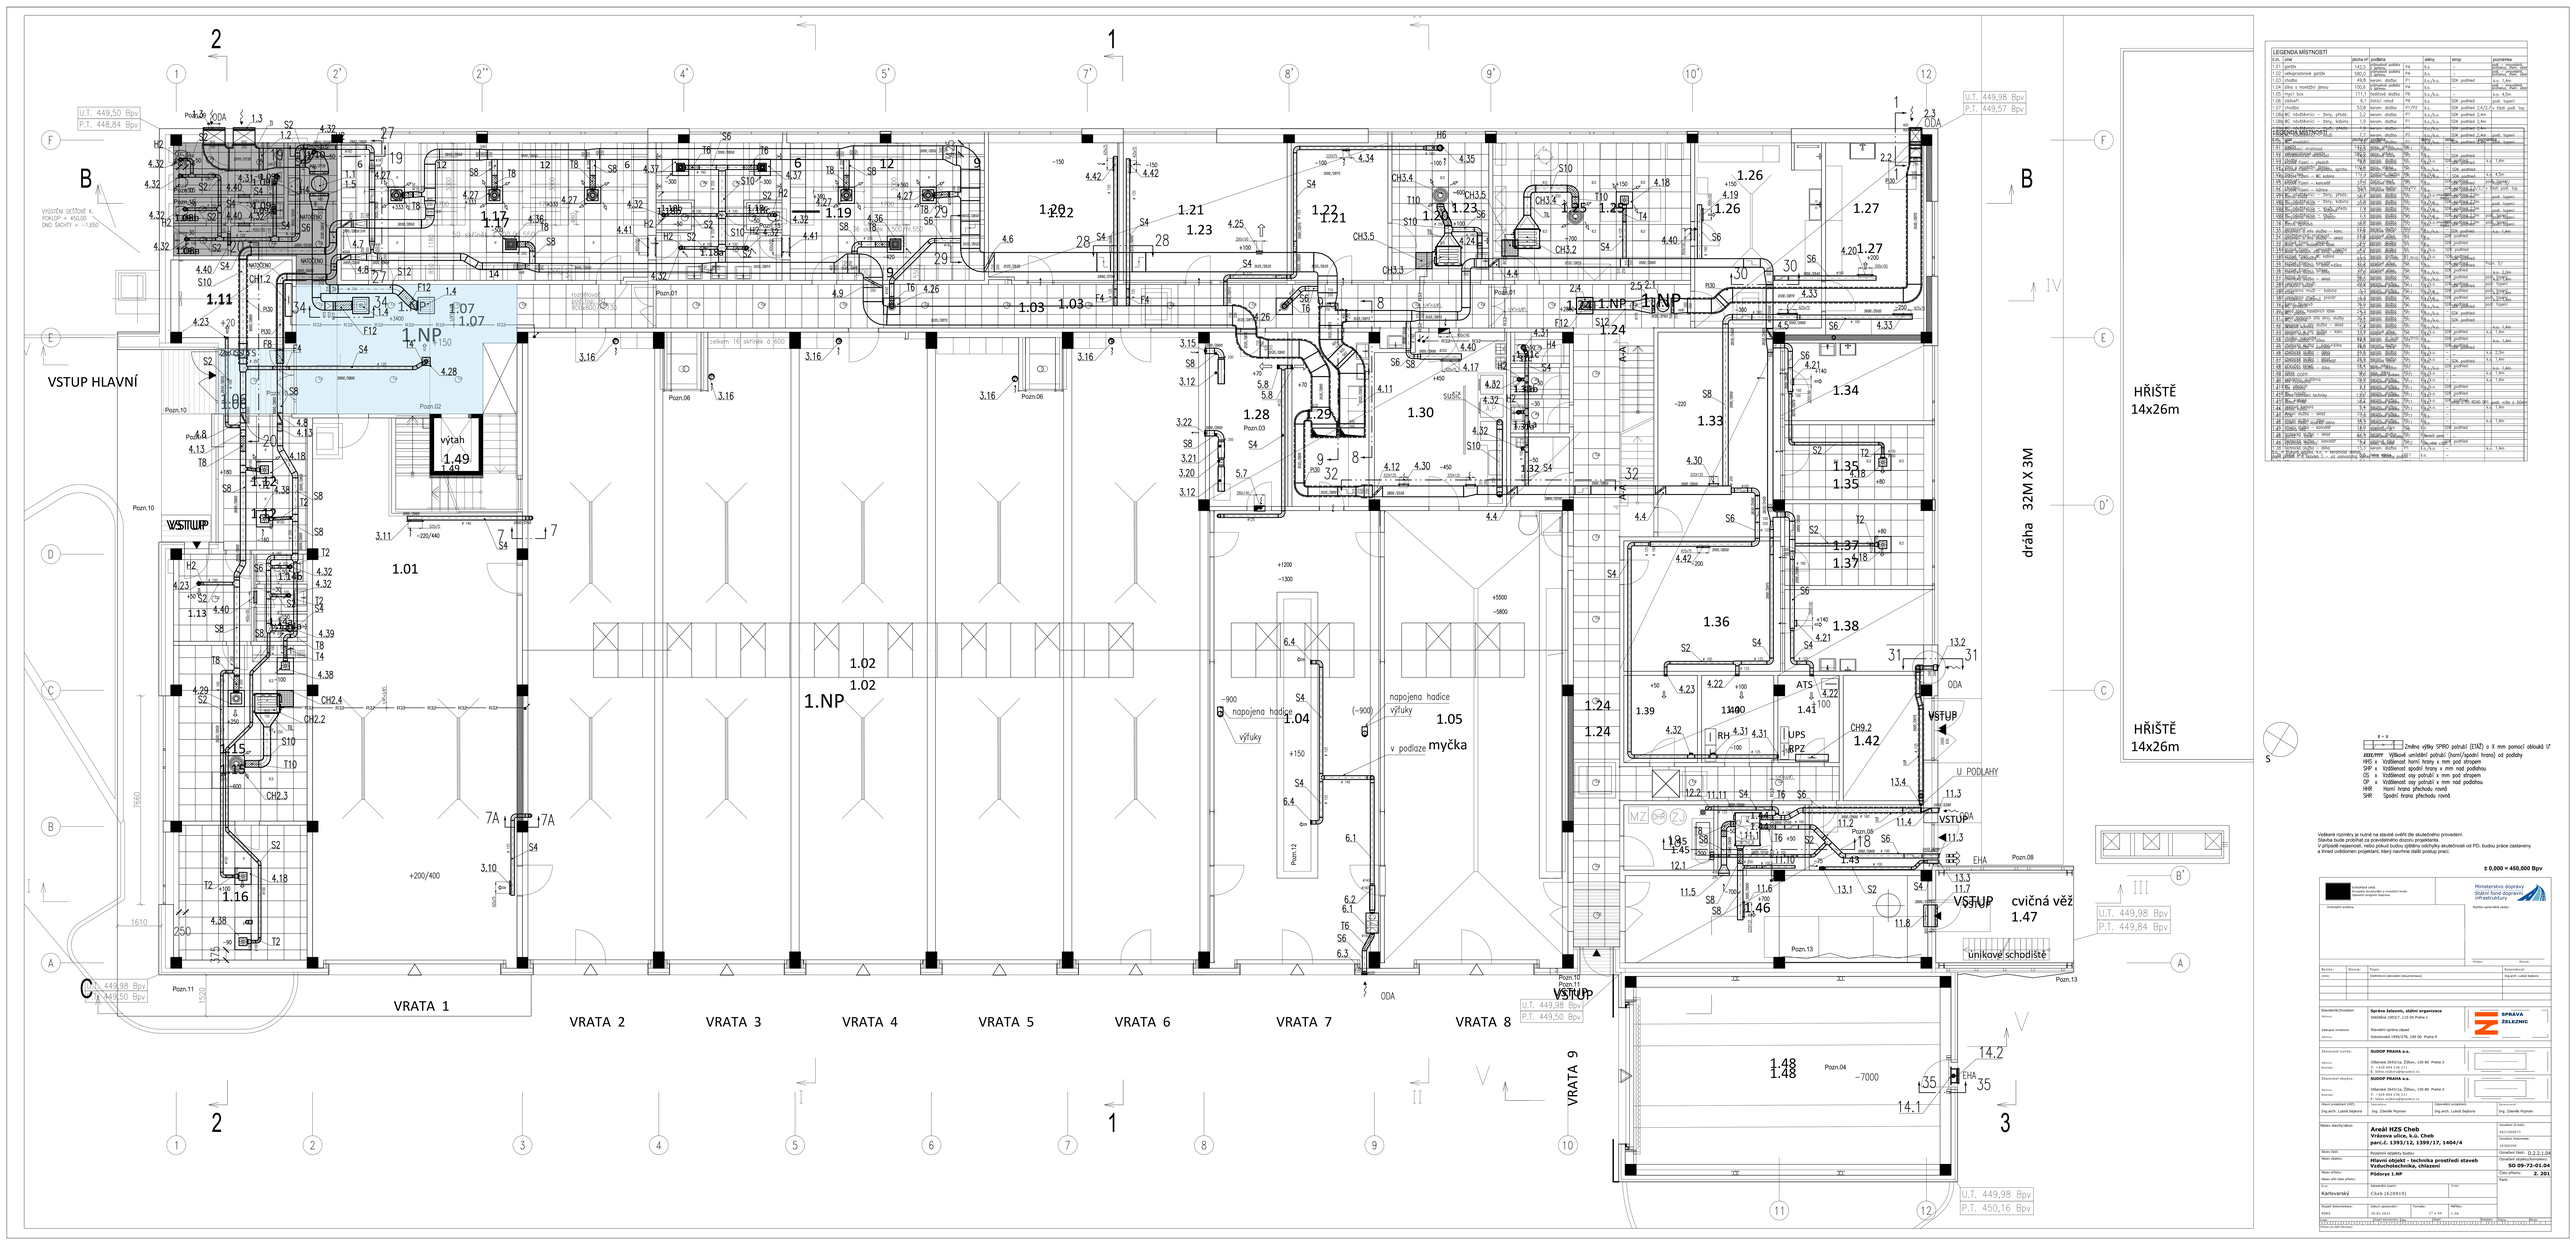

LEGENDA MÍSTNOSTÍ

č.m.	účel	plocha m²	podlaha	stěny	strop	poznámka
1.01	garáže	142,5	keramické pražce	F4	b.o.	-
1.02	velkoprostorová garáž	580,0	keramické pražce	F4	b.o.	-
1.03	chodba	49,8	keramic. dlažba	F1	b.o./o.k.	o.k. - 1,4m
1.04	dílna s montážní jámou	100,6	keramické pražce	F4	b.o.	-
1.05	myčí box	111,1	betonové dlažby	F6	b.o./o.k.	o.k. 4,2m
1.06	čistírna	6,1	čistící rohož	F9	b.o.	DK podhled - podh. kojenf
1.07	chodba	53,8	keramic. dlažba	F1,F2	b.o.	DK podhled 2,4/2,7 (1m) podh. kojenf
1.08a	WC návštěvníci — ženy, přeb.	2,2	keramic. dlažba	F1	b.o./o.k.	DK podhled 2,4m
1.08b	WC návštěvníci — muži, kabina	1,9	keramic. dlažba	F1	b.o./o.k.	DK podhled 2,4m
1.09	chodba	9,6	keramic. dlažba	F1	b.o./o.k.	DK podhled 2,4m
1.10	WC návštěvníci — ženy, přeb.	2,2	keramic. dlažba	F1	b.o./o.k.	DK podhled 2,4m podh. kojenf
1.11	WC návštěvníci — muži, kabina	1,9	keramic. dlažba	F1	b.o./o.k.	DK podhled 2,4m podh. kojenf

Změna výšky SPIRO potrubí (ETAŽ) o X mm pomocí oblouků U

ZKRATKY Výškové umístění potrubí (horní/spodní hrana) od podlahy
HHS x Vzdálenost horní hrany x mm pod stropem
SHP x Vzdálenost spodní hrany x mm nad podlahou
OS x Vzdálenost osy potrubí x mm pod stropem
OP x Vzdálenost osy potrubí x mm nad podlahou
HHR Horní hrana přechodu rovně
SHR Spodní hrana přechodu rovně

Veškeré rozměry je nutné na stavbě ověřit dle skutečného provedení.
Stavba bude provádět za provedeného dozoru projektanta.
V případě nejasností, nebo pokud budou zjištěny odchylky skutečnosti od PD, budou práce zastaveny a ihned uvědomen projektant, který navrhne další postup prací.

± 0,000 = 450,000 Bpv

Stavebník/Investor:	Správa železnic, státní organizace Dlážděná 1003/7, 110 00 Praha 1		
Odpovědný projektant:	Správa železnic, státní organizace Stavební správa objekt Sokolovská 1995/278, 190 00 Praha 9		
Zhotovitel stavby:			
Projektová dokumentace:	SUDOP PRAHA a.s. Olšanská 2643/1a, Žižkov, 130 80 Praha 3 T: +420 596 136 211 E: hana.vodicka@sudop.cz		
Zodpovědný projektant:	SUDOP PRAHA a.s. Olšanská 2643/1a, Žižkov, 130 80 Praha 3 T: +420 596 136 211 E: hana.vodicka@sudop.cz		
Hlavní projektant (ČKAIT):	Ing.arch. Luboš Sojkora	Odpovědný projektant:	Ing. Zdeněk Pojman
		Ing.arch. Luboš Sojkora	Ing. Zdeněk Pojman

Název stavby/akce:	**Areál HZS Cheb** **Vrázova ulice, k.ú. Cheb** **parc.č. 1393/12, 1399/17, 1404/4**
Stavební část:	Hlavní objekt - technika prostředí staveb Vzduchotechnika, chlazení
Název objektu:	Půdorys 1.NP
Název dílčí části přílohy:	
Místo:	Karlovarský
Katastrální území:	Cheb [629919]
Stupeň dokumentace:	ZNPS
Datum zpracování:	28.02.2023
Formát:	A1
Měřítko:	1:50
Číslo přílohy:	D.2.2.1.04
Číslo přílohy:	SO 09-72-01.04
Rev.:	2. 2021
Počet listů:	