


LEGENDA:

- ŘEŠENO V RÁMCI PS 09-02-71 (VSS)
- ŘEŠENO V RÁMCI JINÝCH PS SDĚLOVACÍCH ZAŘÍZENÍ

PŘÍSTŘEŠEK

RACK 01-07, PŘÍSTŘEŠEK
Nástěnný venkovní rozvaděč min. 20U
vybavení racku pro venkovní použití

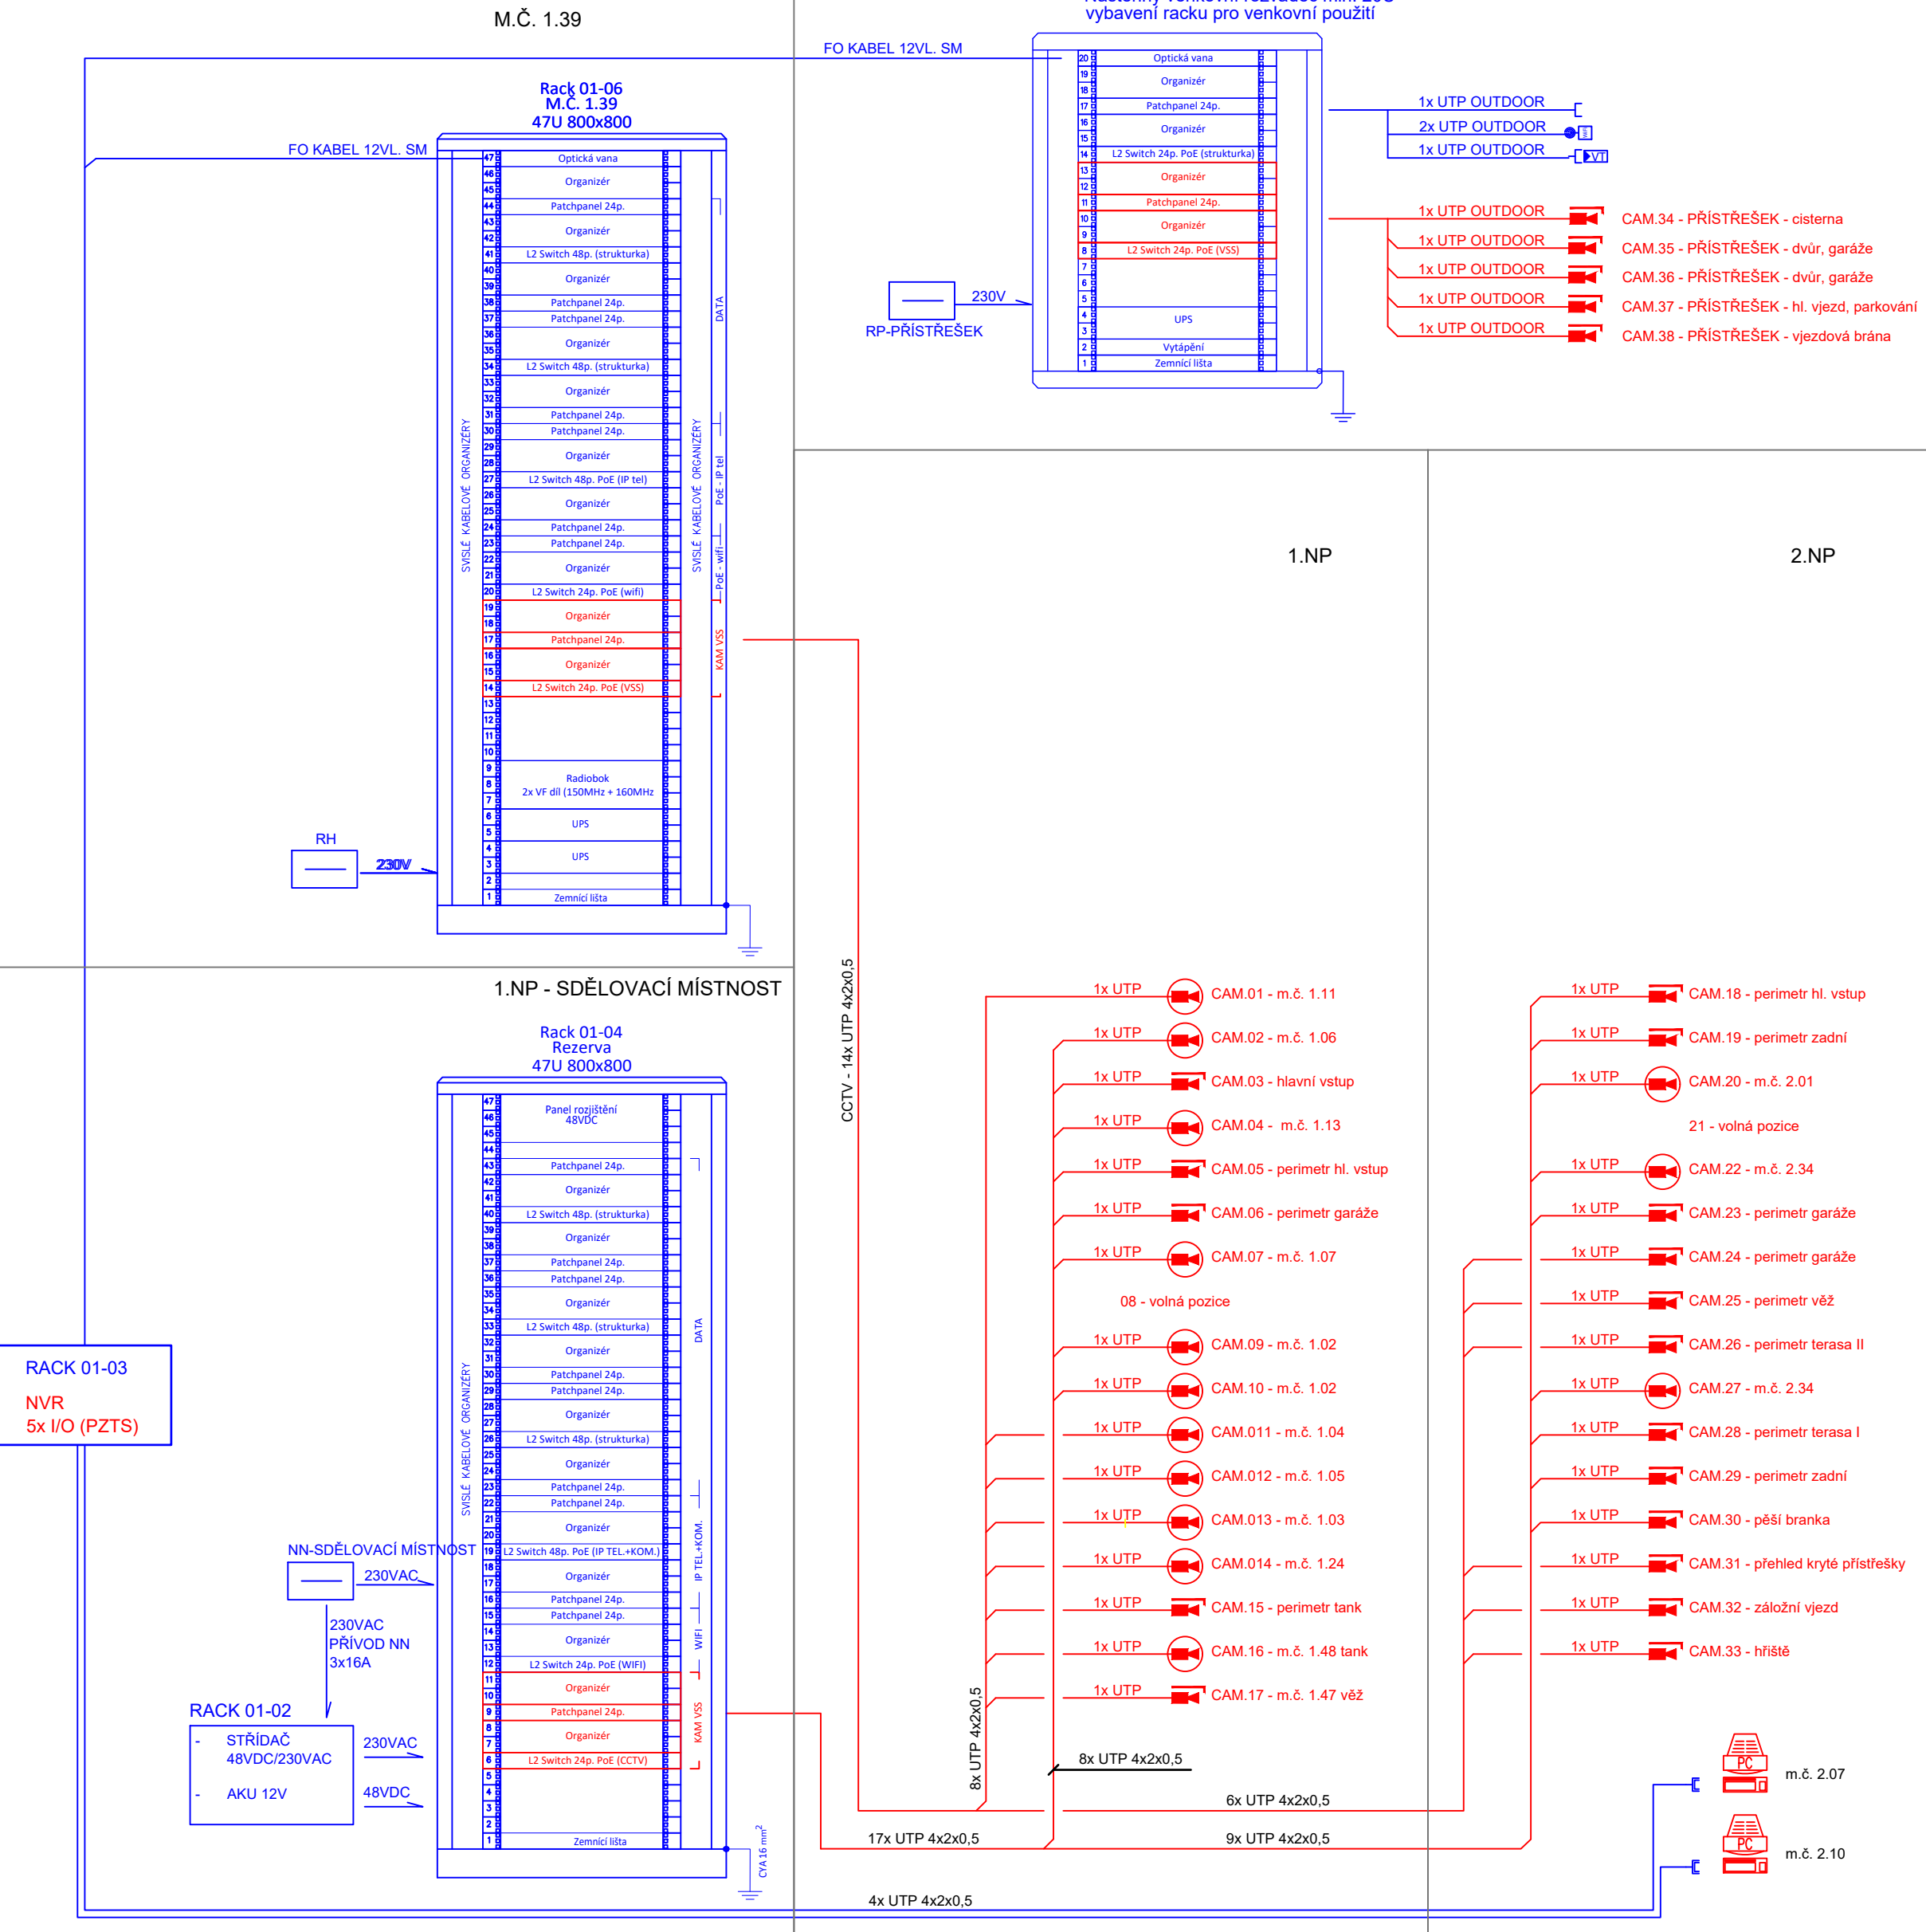

LEGENDA ZNAČEK VSS

- RACK DATA / VSS
- VSS KLIENT
- KAMERA VNITŘNÍ DOME
- KAMERA VENKOVNÍ BULLET
- KABEL UTP 4x2x0,5 cat.6 LSOHFR B2ca-s1,d1,a1
(MIMO OBJEKT S PLÁŠTĚM DO VENKOVNÍHO PROSTŘEDÍ)




EVROPSKÁ UNIE
Evropské strukturální a investiční fondy
Operační program Doprava

Ministerstvo dopravy
Státní fond dopravní
infrastruktury




Razítko oprávněné osoby:

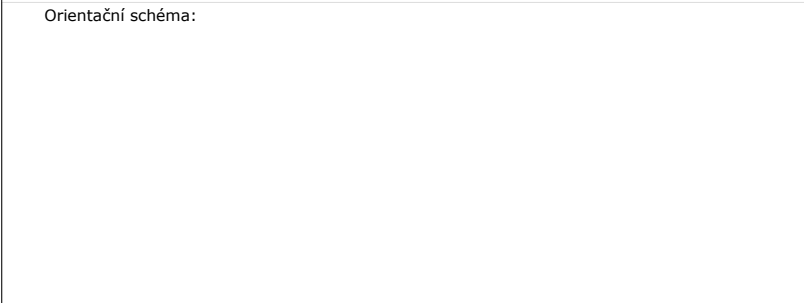

Podpis: Datum:

Revize:	Datum:	Popis:	Kontroloval:
[000]	02/2023	Definitivní odevzdání dokumentace	Ing.arch. Luboš Sejkora

Stavebník/Investor:	Správa železnic, státní organizace	
Adresa:	Dlážděná 1003/7, 110 00 Praha 1	
Zástupce investora:	Stavební správa západ	
Adresa:	Sokolovská 1995/278, 190 00 Praha 9	

Zhotovitel stavby:	SUDOP PRAHA a.s.		
Adresa:	Olšanská 2643/1a, Žižkov, 130 80 Praha 3		
Kontakt:	T: +420 604 236 211 E: lubos.sejkora@ipsumcz.cz		
Zhotovitel objektu:	SUDOP PRAHA a.s.		
Adresa:	Olšanská 2643/1a, Žižkov, 130 80 Praha 3		
Kontakt:	T: +420 724 756 075 E: cabalova@czplan.cz		
Hlavní projektant (HIP):	Specialista:	Odpovědný projektant:	Zpracovatel:
Ing.arch. Luboš Sejkora	Ing. et. Ing. arch. Zuzana Čabalová	Ing. et. Ing. arch. Zuzana Čabalová	Ing. Vladimír Koutník

Název stavby/akce:		Areál HZS Cheb Vrázova ulice, k.ú. Cheb parc.č. 1393/12, 1399/17, 1404/4		Označení (S-kód): S631900075
Název části:		Jiná sdělovací zařízení		Označení zhotovitele: 20360200
Název objektu:		Dohledový videosystém		Označení části: D.1.2.7
Název přílohy:		Přehledová situace		Označení objektu/komplexu: PS 09-02-71
Název dílčí části přílohy:				Číslo přílohy: 2. 005
Kraj:	Katastrální území:	TUDU:		Paré:
Karlovarský	Cheb [620919]			
Stupeň dokumentace:		Datum zpracování:	Formáty:	Měřítko:
PDPS	28.02.2023	6 x A4		

S-kód:

1	2	3	4	5	6	7	8	9	10	11	12	13	14	15	16	17	18	19	20	21	22	23	24	25	26	27	28	29	30	31	32	33	34	35	36	37	38	39	40	41	42	43
---	---	---	---	---	---	---	---	---	----	----	

[Prostor pro další informace]