


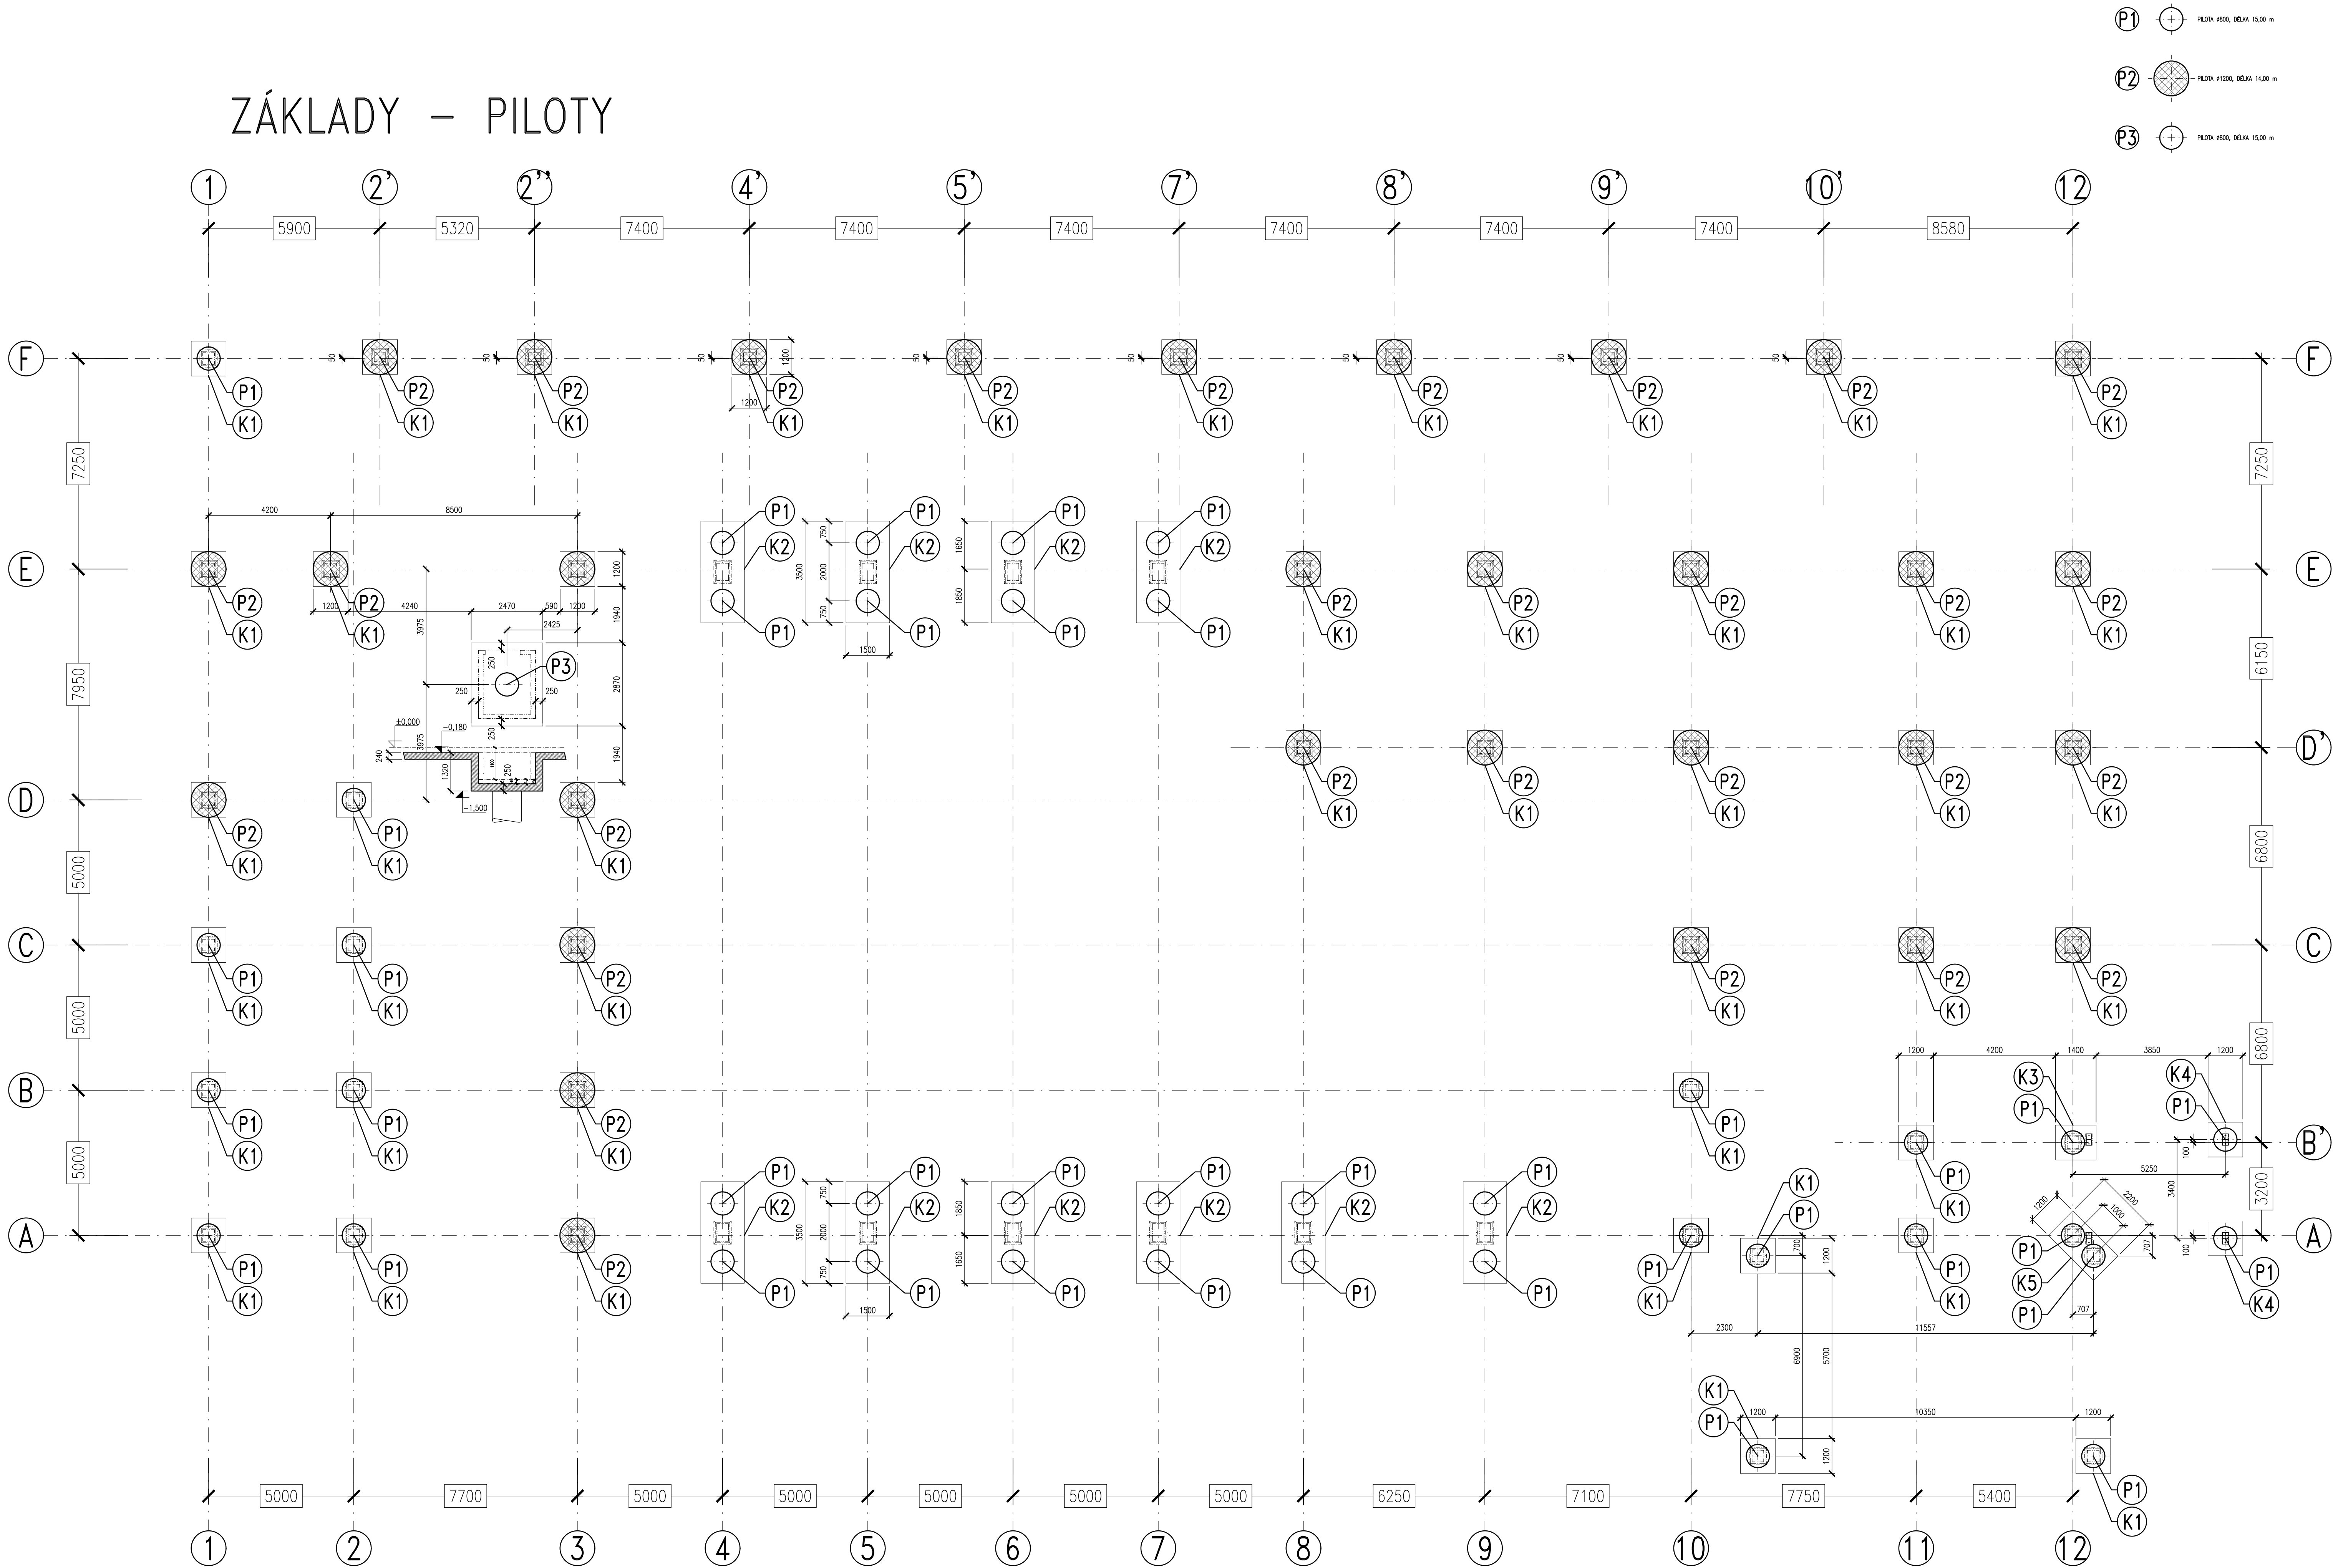

ZÁKLADY – PILOTY




- P1



PILOTA Ø800, DÉLKA 15,00 m
- P2



PILOTA Ø1200, DÉLKA 14,00 m
- P3

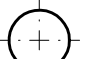

PILOTA Ø800, DÉLKA 15,00 m

MATERIÁL:

BETON

PILOTY

HLAVICE, PŘEVÁZKY

C25/30, XA1, XC2 (PODLE ČSN EN 206-1)




C25/30, XC2 (PODLE ČSN EN 206-1)

VÝZTUŽ

KRYTÍ VÝZTUŽE

B500B (R 10 505) (PODLE ČSN 42 0139)

70 mm

		EVROPSKÁ UNIE Evropské strukturální a investiční fondy Operační program Doprava				Ministerstvo dopravy Státní fond dopravní infrastruktury	
Orientační schéma:				Razbko oprávněné osoby:			
Revize:		Datum:		Popis:		Kontroloval:	
[000]				[Definitivní odevzdání dokumentace]		Ing.arch. Luboš Sejkora	
Stavebník/Investor:		Správa železnic, státní organizace					
Adresa:		Dlážděná 1003/7, 110 00 Praha 1					
Základní investice:		Stavební správa sápad					
Adresa:		Sokolovská 1995/278, 190 00 Praha 9					
Zhotovitel stavby:		SUDOP PRAHA a.s.					
Adresa:		Olšanská 2643/1a, Žižkov, 130 80 Praha 3					
Kontakt:		T: +420 604 236 211 E: lubos.sejkora@spum.cz					
Zhotovitel objektu:		SUDOP PRAHA a.s.					
Adresa:		Olšanská 2643/1a, Žižkov, 130 80 Praha 3					
Kontakt:		T: +420 604 236 211 E: lubos.sejkora@spum.cz					
Hlavní projektant (HPP):		Specialista:		Odpovědný projektant:		Zpracovatel:	
Ing.arch. Luboš Sejkora		Ing. Luboš Doucek		Ing. Luboš Doucek		Ing. Luboš Doucek	
Název stavby/akce:		Areál HZS Cheb Vrážova ulice, k.ú. Cheb parc.č. 1393/12, 1399/17, 1404/4				Označení (S-kód): S631900075	
Název části:		Pozemní objekty budov				Označení zhotovitele: 20360200	
Název objektu:		Hlavní objekt - Stavebně konstrukční řešení				Označení části: D.2.2.1.02	
Název přílohy:		Základy - piloty				Označení objektu/komplexu: SO 09-72-01.02	
Název části přílohy:						Číslo přílohy: 2. 001	
Kraj:		Karlovarský		Cheb [620919]		Paré:	
Stupeň dokumentace:		Datum zpracování:		Formát:		Měřítko:	
PDPS		28. 02. 2023		10 x A4		1:100	
Číslo:		Stupeň dokumentace:		Číslo:		Stupeň dokumentace:	
2 3 4 28. 02. 2023		10 x A4		1:100	
(Prostor pro další informace)							