




HLAVICE PILOTY K1, ks 45

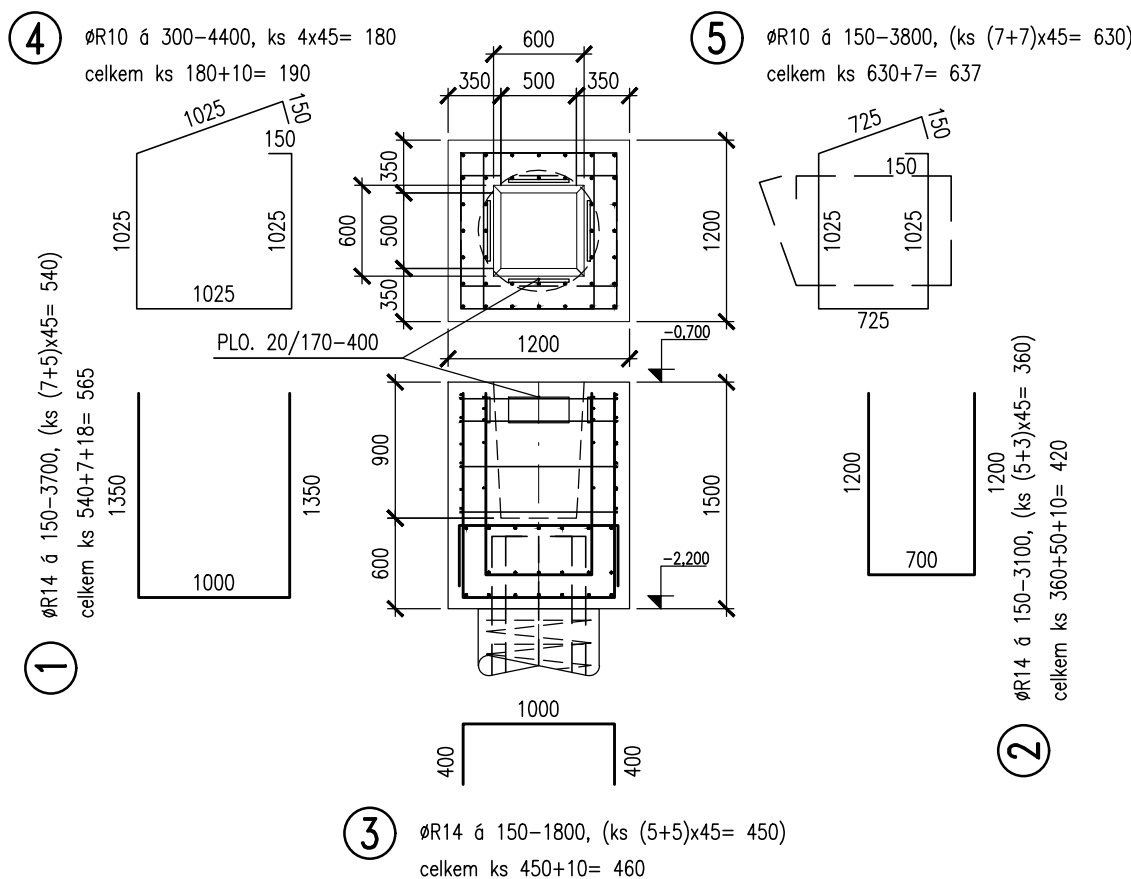


HLAVICE PILOTY K3, ks 1

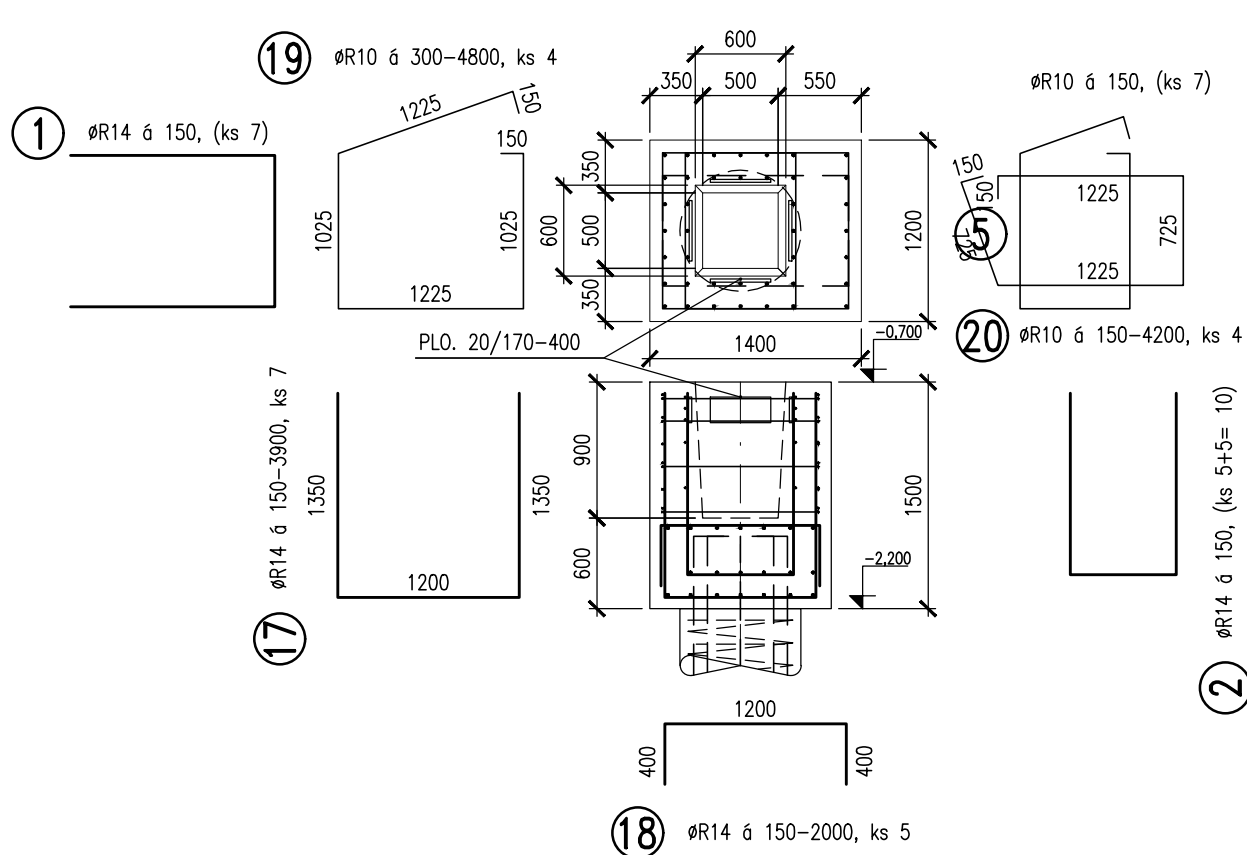


HLAVICE PILOTY K4, ks 2

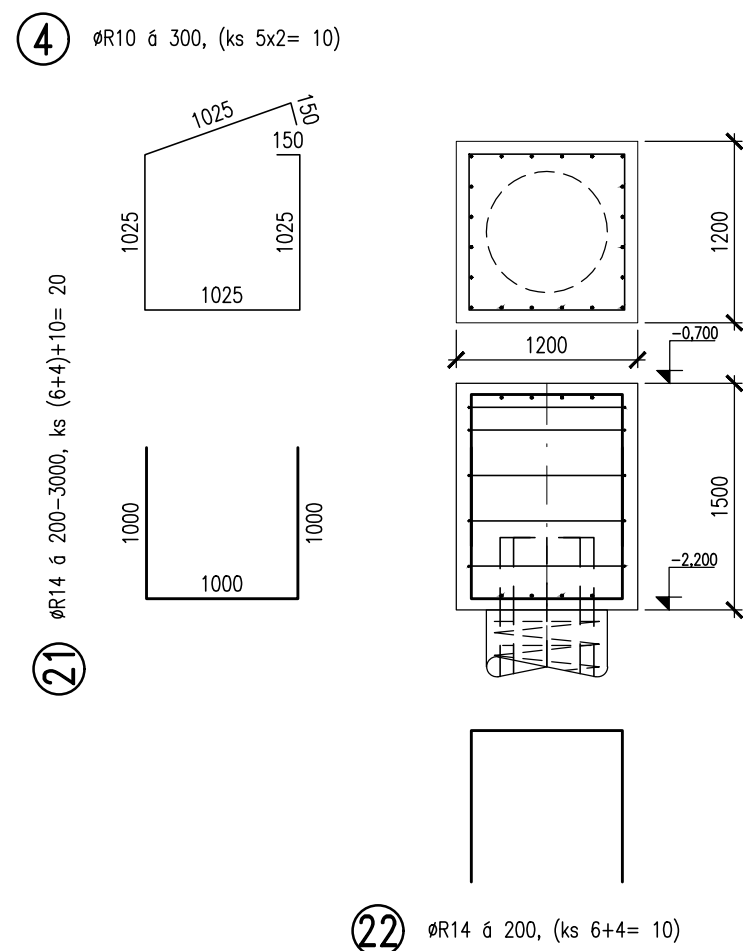

HLAVICE PILOTY K2, ks 10

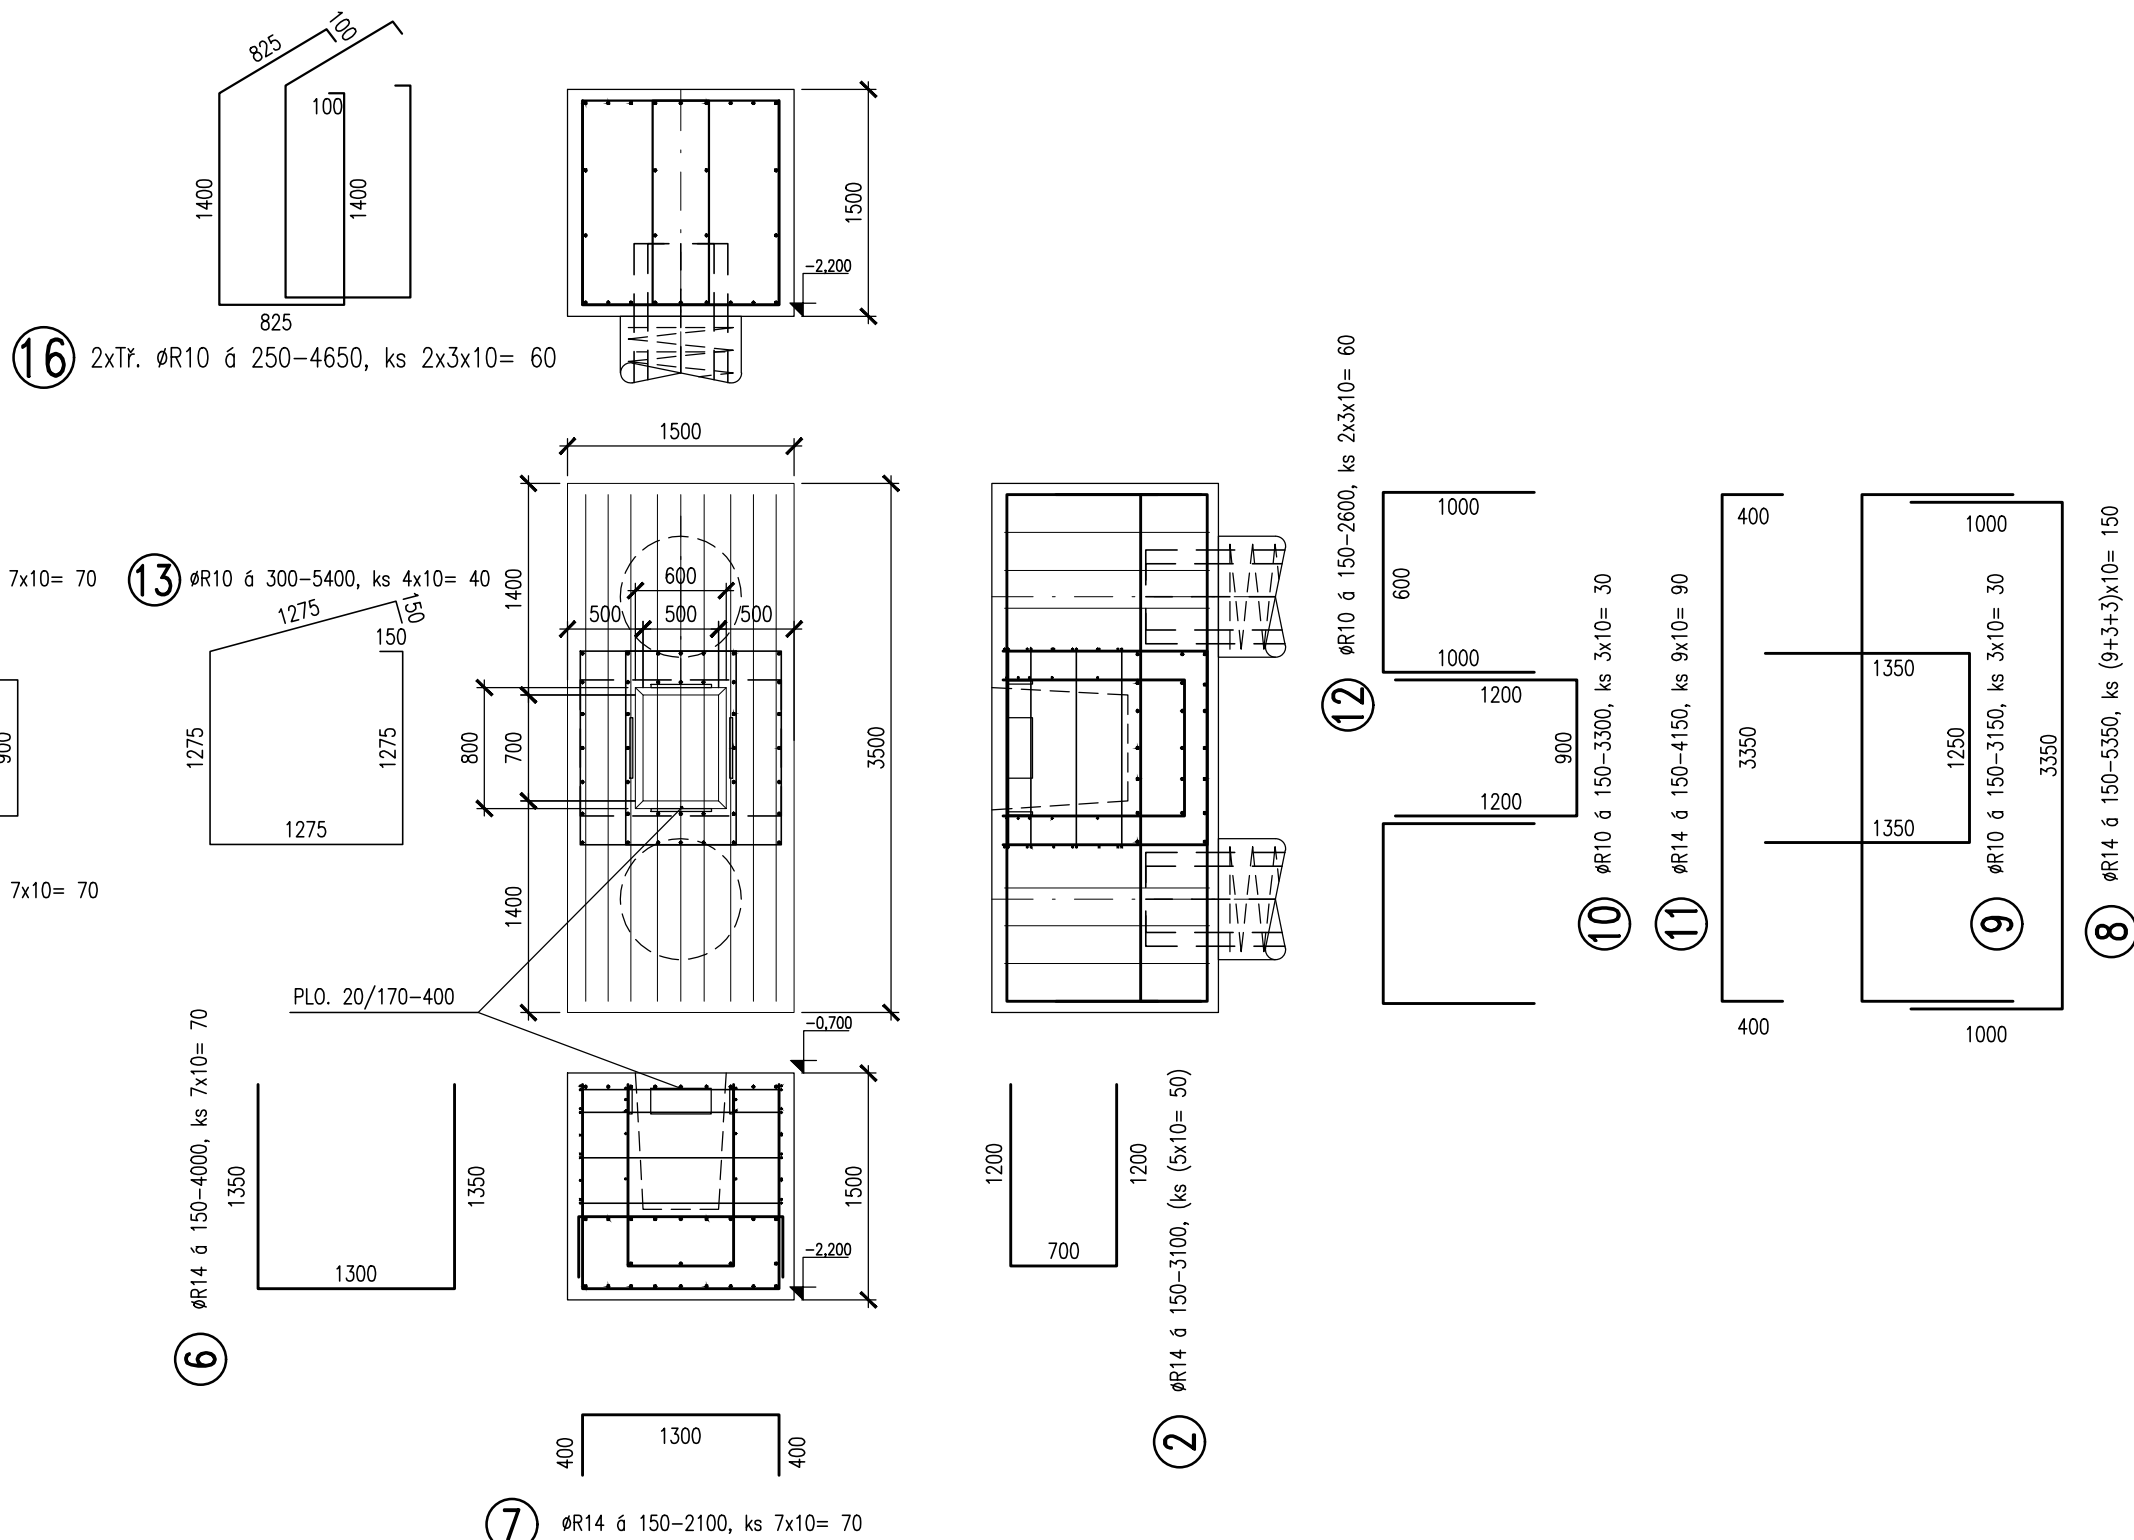

HLAVICE PILOTY K5, ks 1

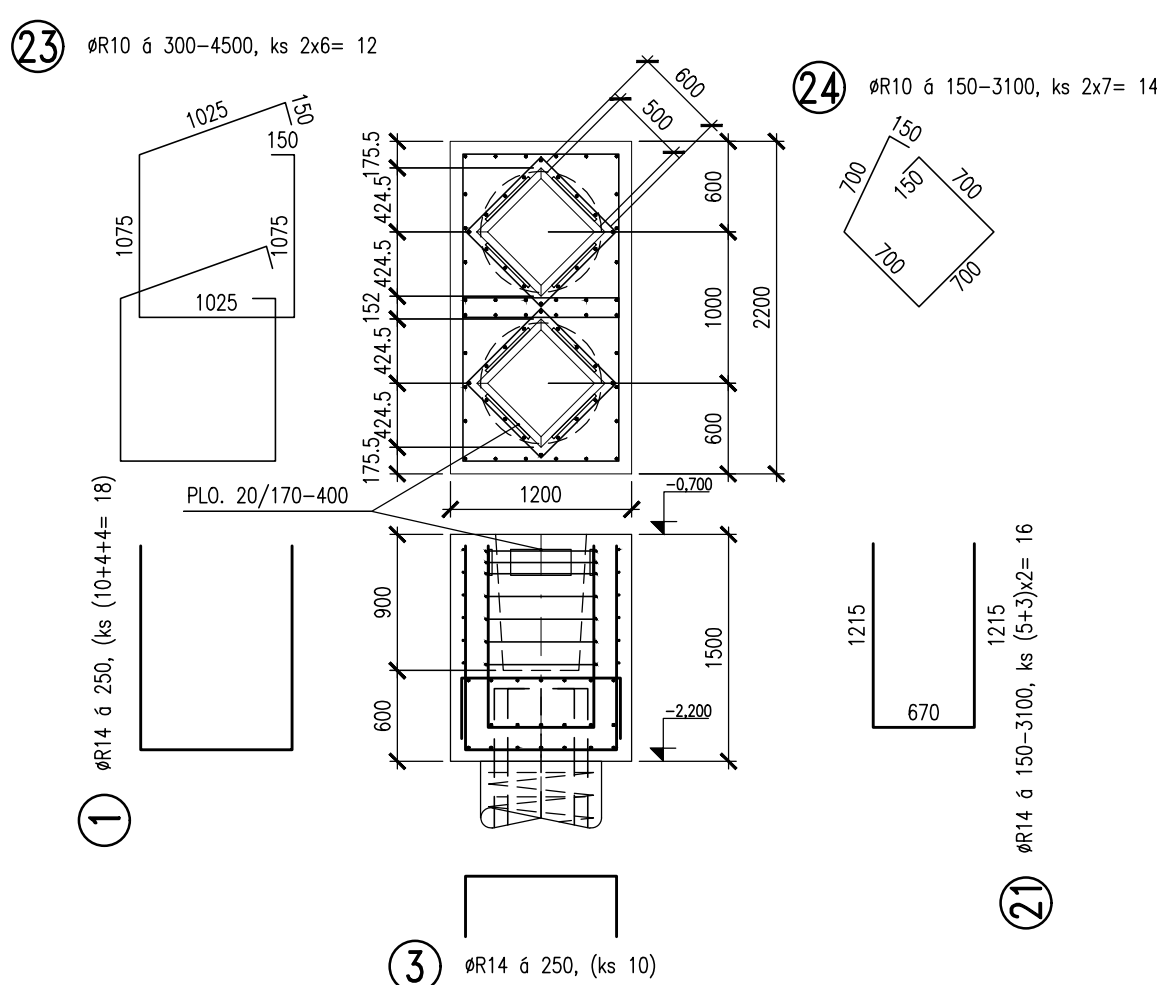

POZNÁMKA:

VÝZTUŽ KALICHŮ SVAŘIT I S VÝZTUŽÍ PILOT. PŘÍVAŘIT DESKU 20/160-400 PRO PŘÍPOJENÍ VNITŘNÍHO HROMOSVODU

Počty kusů a délky prutů výztuže pouze informativní, slouží pro stanovení hmotnosti výztuže. Přesné počty kusů a délky určí dodavatelská dokumentace.

HMOTNOST VÝZTUŽE 13000 kg

MATERIÁL:

BETON C25/30, XC2 (PODLE ČSN EN 206-1)

VÝZTUŽ B500B (R 10 505) (PODLE ČSN 42 0139)
KRYTÍ VÝZTUŽE 50 mm

		EVROPSKÁ UNIE Evropské strukturální a investiční fondy Operační program Doprava		Ministerstvo dopravy Státní fond dopravní infrastruktury 	
Orientační schéma:				Razítko oprávněné osoby:	
Revize:				Datum:	
[000]				[Definitivní odevzdání dokumentace]	
Kontrola:				Ing.arch. Luboš Sejkora	
Stavebník/Investor:				Správa železnic, státní organizace	
Adresa:				Dlážděná 1003/7, 110 00 Praha 1	
Zástupce investora:				Stavební správa západ	
Adresa:				Sokolovská 1995/278, 190 00 Praha 9	
Zhotovitel stavby:				SUDOP PRAHA a.s.	
Adresa:				Olšanská 2643/1a, Žižkov, 130 80 Praha 3	
Kontakt:				T: +420 604 236 211 E: lubos.sejkora@ipsumcz.cz	
Zhotovitel objektu:				SUDOP PRAHA a.s.	
Adresa:				Olšanská 2643/1a, Žižkov, 130 80 Praha 3	
Kontakt:				T: +420 604 236 211 E: lubos.sejkora@ipsumcz.cz	
Hlavní projektant (HIP):				Specialista:	
Ing.arch. Luboš Sejkora				Ing. Luboš Doucek	
Odpovědný projektant:				Zpracovatel:	
Ing. Luboš Doucek				Ing. Luboš Doucek	
Název stavby/akce:				Označení (S-kód):	
Areál HZS Cheb Vrázova ulice, k.ú. Cheb parc.č. 1393/12, 1399/17, 1404/4				S631900075	
Název části:				Označení zhotovitele:	
Pozemní objekty budov				20360200	
Název objektu:				Označení objektu/komplexu:	
Hlavní objekt - Stavebně konstrukční řešení				SO 09-72-01.02	
Název přílohy:				Číslo přílohy:	
Název části přílohy:				2. 010	
Kraj:				Paré:	
Karlovarský				Cheb [620919]	
Stupeň dokumentace:				Datum zpracování:	
PDPs				28. 02. 2023	
Formát:				Měřítko:	
8 x A4				1:50	
S-číslo:				Příloha:	
1 2 Revize:	
[Prostor pro další informace]					