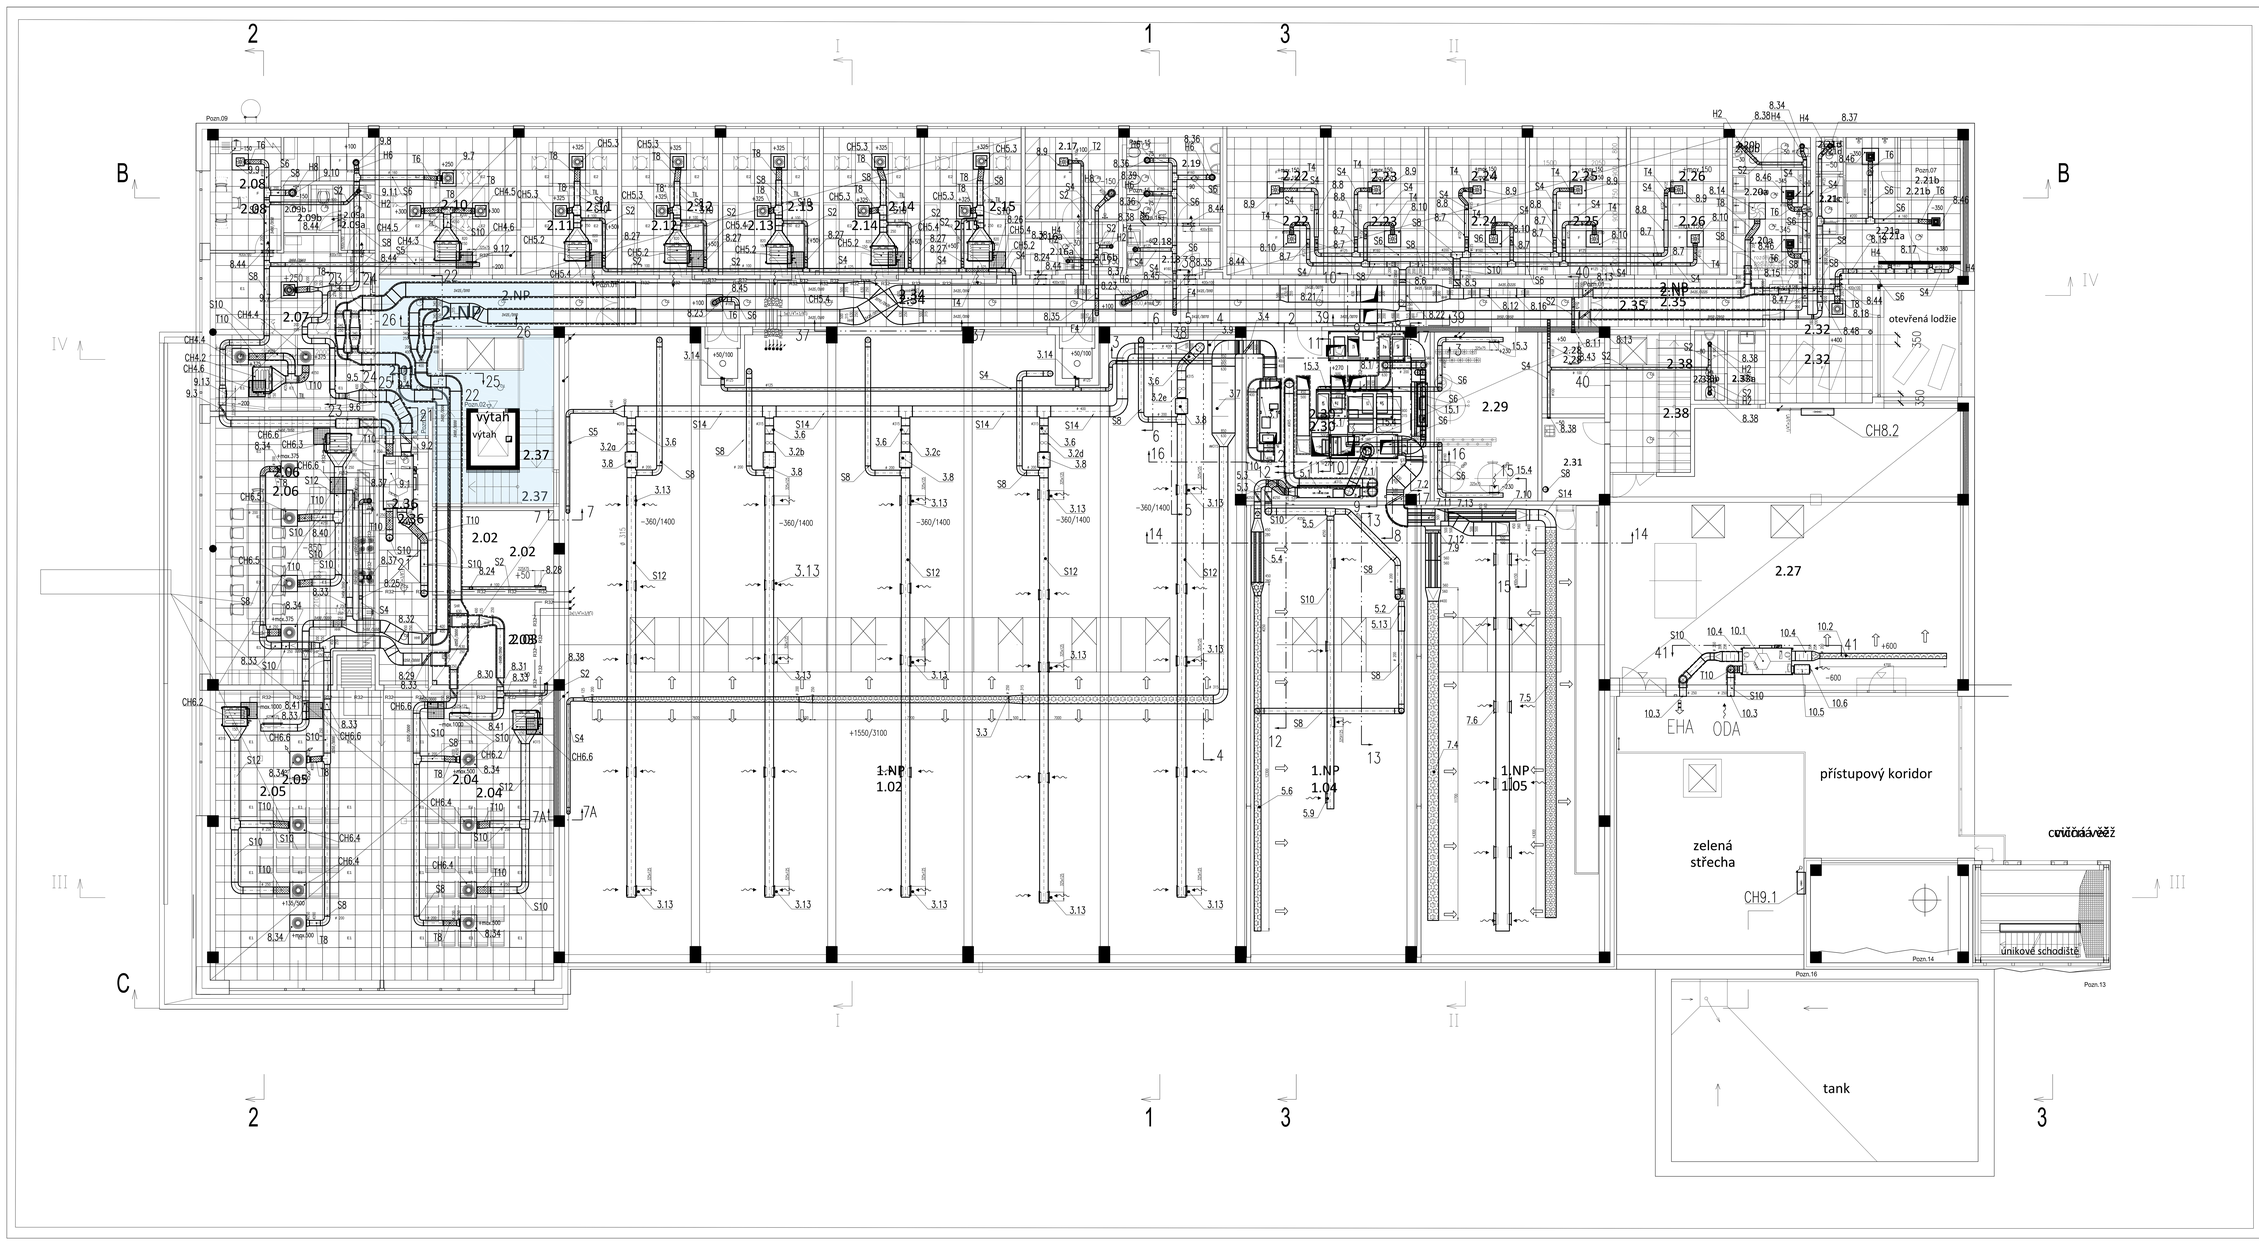


poznámka k položce: 1) = viz samostatný výkaz 2) = betonový základ

X – X	Změna výšky SPIRO potrubí (ETAŽ) o X mm pomocí oblouků 15°
XXX/YYY	Volkové umístění potrubí (horní/spodní hrana) od podlahy
HHS x	Vzdálenost horní hrany x mm pod stropem
SHP x	Vzdálenost spodní hrany x mm nad podlahou
OS x	Vzdálenost osy potrubí x mm pod stropem
OP x	Vzdálenost osy potrubí x mm nad podlahou
HHR	Horní hrana přechodu roveň
SHR	Spodní hrana přechodu roveň

Veškeré rozměry je nutné na stavbě ověřit dle skutečného provedení.

± 0,000 = 450,000 Bpv

Ministerstvo dopravy Státní fond dopravní infrastruktury	
Investiční záměr	Kraj/ok.správ.úřad:
Revize:	Datum:
Změna:	Podpis:
Zpracovatel:	Zodpovědný projektant:
Hlavní inženýr projektu:	Ing.arch. Luboš Sojkora
Stavebník/Investor:	Správa železnic, státní organizace Dlážděná 1003/7, 110 00 Praha 1
Zástupce investora:	Stavební správa objekt Sokolovská 1995/278, 190 00 Praha 9
Zhotovitel projekt.:	SUDOP PRAHA a.s. Olšanská 2643/1a, Žižkov, 130 80 Praha 3 T: +420 596 136 211 E: helios.vodicka@sudop.cz
Zhotovitel objektu:	SUDOP PRAHA a.s. Olšanská 2643/1a, Žižkov, 130 80 Praha 3 T: +420 596 136 211 E: helios.vodicka@sudop.cz
Hlavní projektant (HIP):	Ing.arch. Luboš Sojkora
Zodpovědný projektant:	Ing. Zdeněk Pojman
Zpracovatel:	Ing. Zdeněk Pojman
Název stavby/akce:	**Areál HZS Cheb** **Vrázova ulice, k.ú. Cheb** **parc.č. 1393/12, 1399/17, 1404/4**
Stavební číslo:	Investiční číslo:
Název objektu:	Hlavní objekt - technika prostředí staveb Vzduchotechnika, chlazení
Název části objektu:	Půdorys 2.NP
Místo:	Karlovarský Cheb [629919]
Stupeň dokumentace:	RVPS
Datum zpracování:	28.02.2023
Formát:	A1
Měřítko:	1:50
Číslo objektu:	SO 09-72-01-04
Číslo přílohy:	D.2.2.1.04
Počet listů:	2. 202
Poř.č.	