



ŘEZ C-C ŘADA E

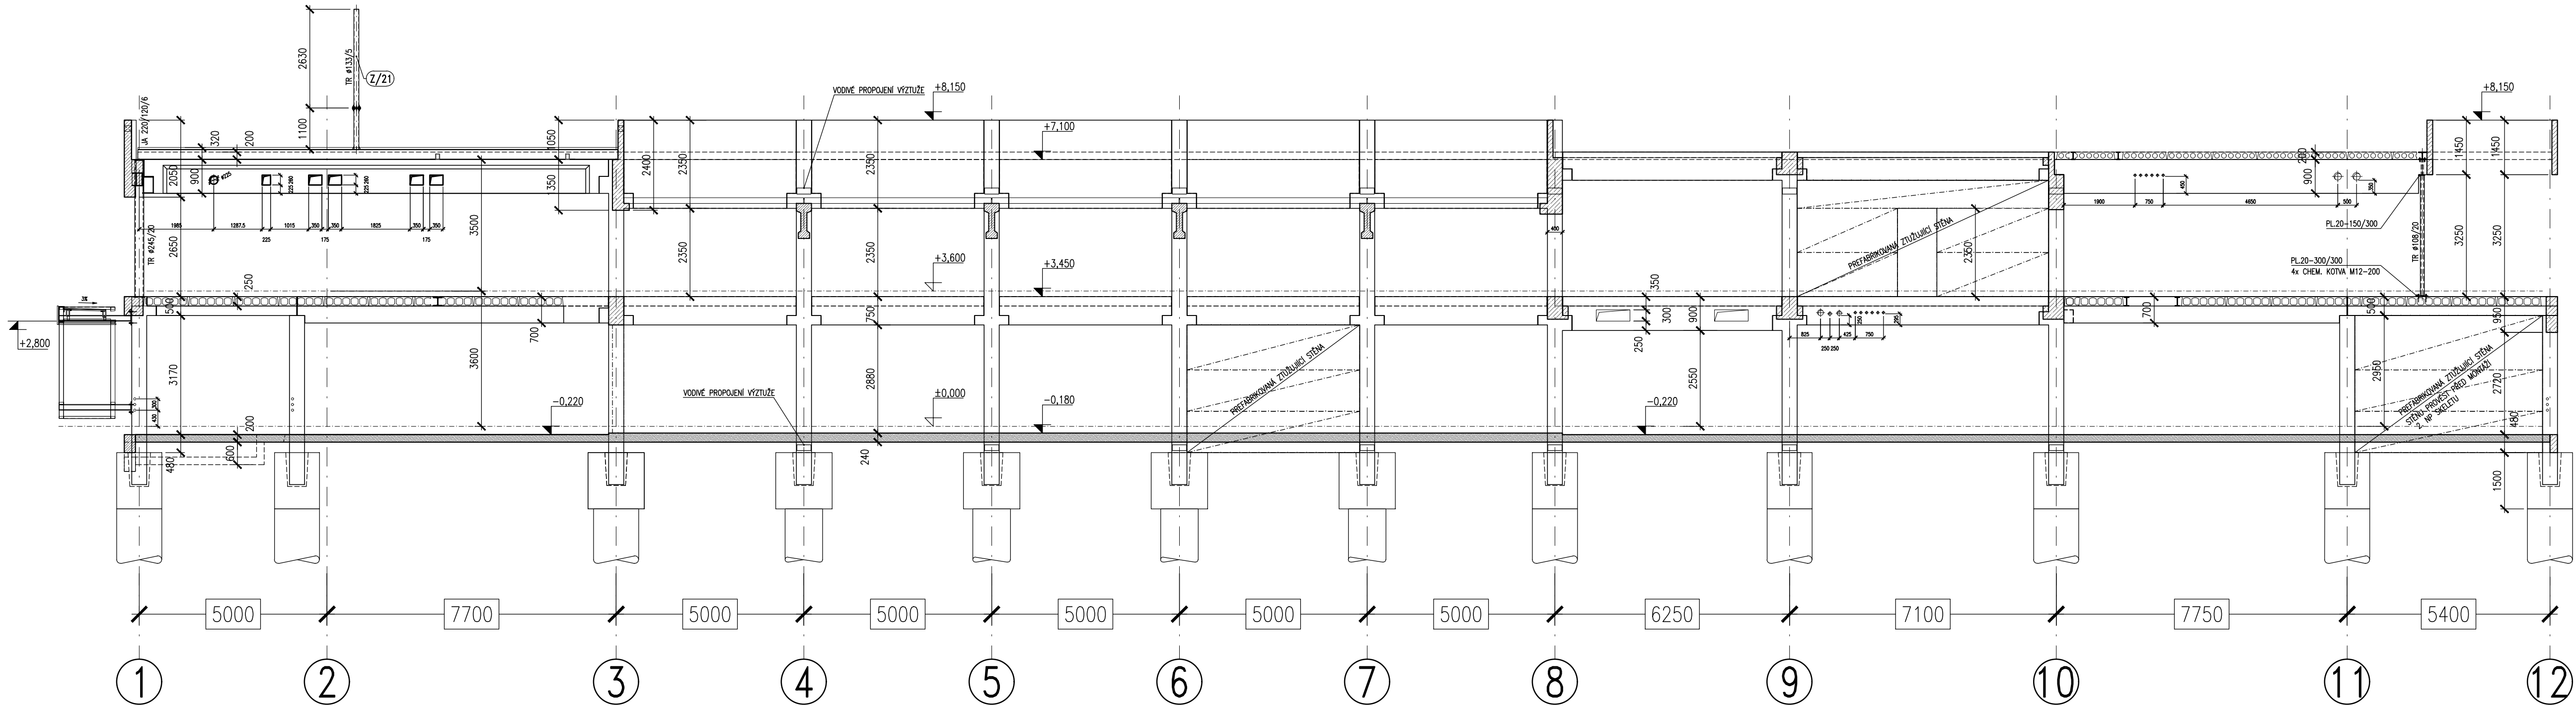

ŘEZ D-D ŘADA F

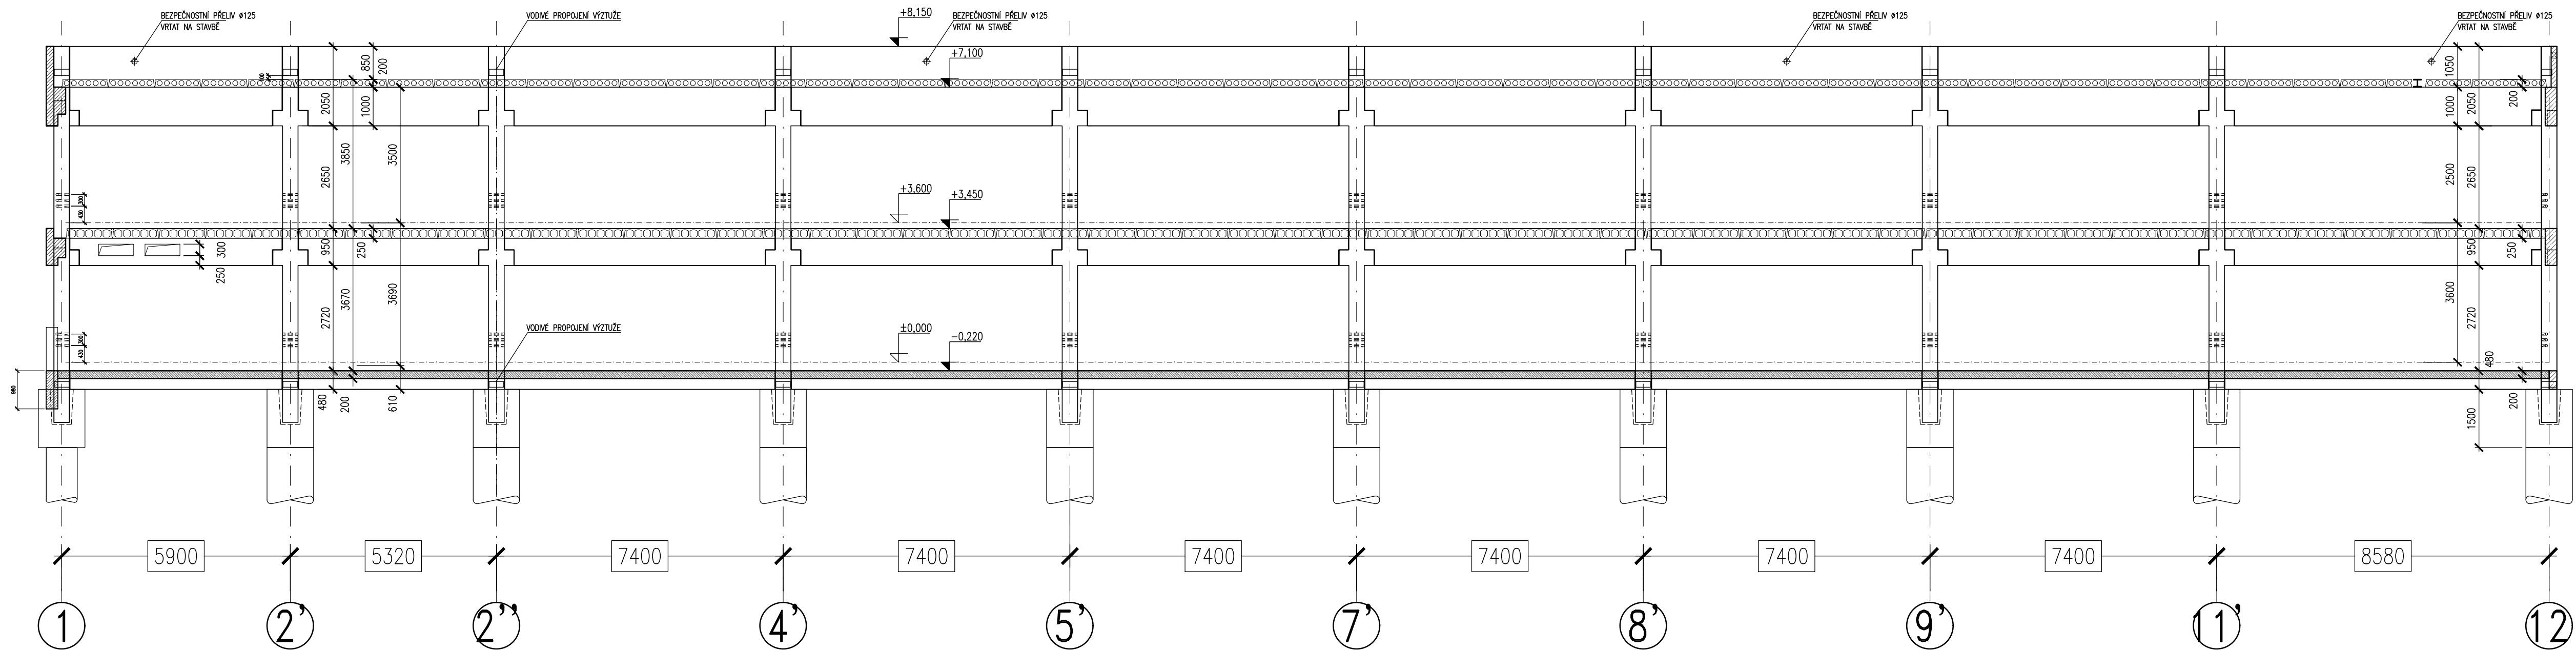

POZNÁMKA
HRANY PREFABRIKÁTU SRAZIT 10/10
VE SLOUPECH ADMINISTRATIVNÍ ČÁSTI PROSTUPY 3xØ50 POD PARAPETY
ELEKTRICKÝ VODIVÉ PROPOJIT VÝZTUŽ SLOUPŮ PRO SKRYTÝ HROMOSVOD

Z/XX ZÁMEČNICKÉ VÝROBKY

Orientační schéma:	
Podpis: Datum:	
Revize:	Datum:
[000]	[Definitivní odevzdání dokumentace]
Kontroloval:	
Ing.arch. Luboš Sejkora	
Stavebník/Investor: Správa železnic, státní organizace	
Adresa: Dílžďená 1003/7, 110 00 Praha 1	
Zástupce investora: Stavební správa západ	
Adresa: Sokolovská 1995/278, 190 00 Praha 9	
Zhotovitel stavby: SUDOP PRAHA a.s.	
Adresa: Olšanská 2643/1a, Žižkov, 130 80 Praha 3	
Kontakt: T: +420 604 236 211	
E: lubos.sejkora@ipsm.cz	
Zhotovitel objektu: SUDOP PRAHA a.s.	
Adresa: Olšanská 2643/1a, Žižkov, 130 80 Praha 3	
Kontakt: T: +420 604 236 211	
E: lubos.sejkora@ipsm.cz	
Hlavní projektant (HIP): Ing.arch. Luboš Sejkora	Specialista: Ing. Luboš Doucek
Odpovědný projektant: Ing. Luboš Doucek	Zpracovatel: Ing. Luboš Doucek
Název stavby/akce: Areál HZS Cheb Vrázova ulice, k.ú. Cheb parc.č. 1393/12, 1399/17, 1404/4	
Označení (S-kód): S631900075	
Označení zhotovitele: 20360200	
Označení části: D.2.2.1.02	
Označení objektu/komplexu: Hlavní objekt - Stavebné konstrukční řešení	
SO 09-72-01.02	
Číslo přílohy: 2. 006	
Paré:	
Stupeň dokumentace: PDPS	
Datum zpracování: 28. 02. 2023	
Formát: 10 x A4	
Měřítko: 1:100	
E-kód: 2 1 2 3 
(Prostředí pro další informace)	