




ZÁKLADY

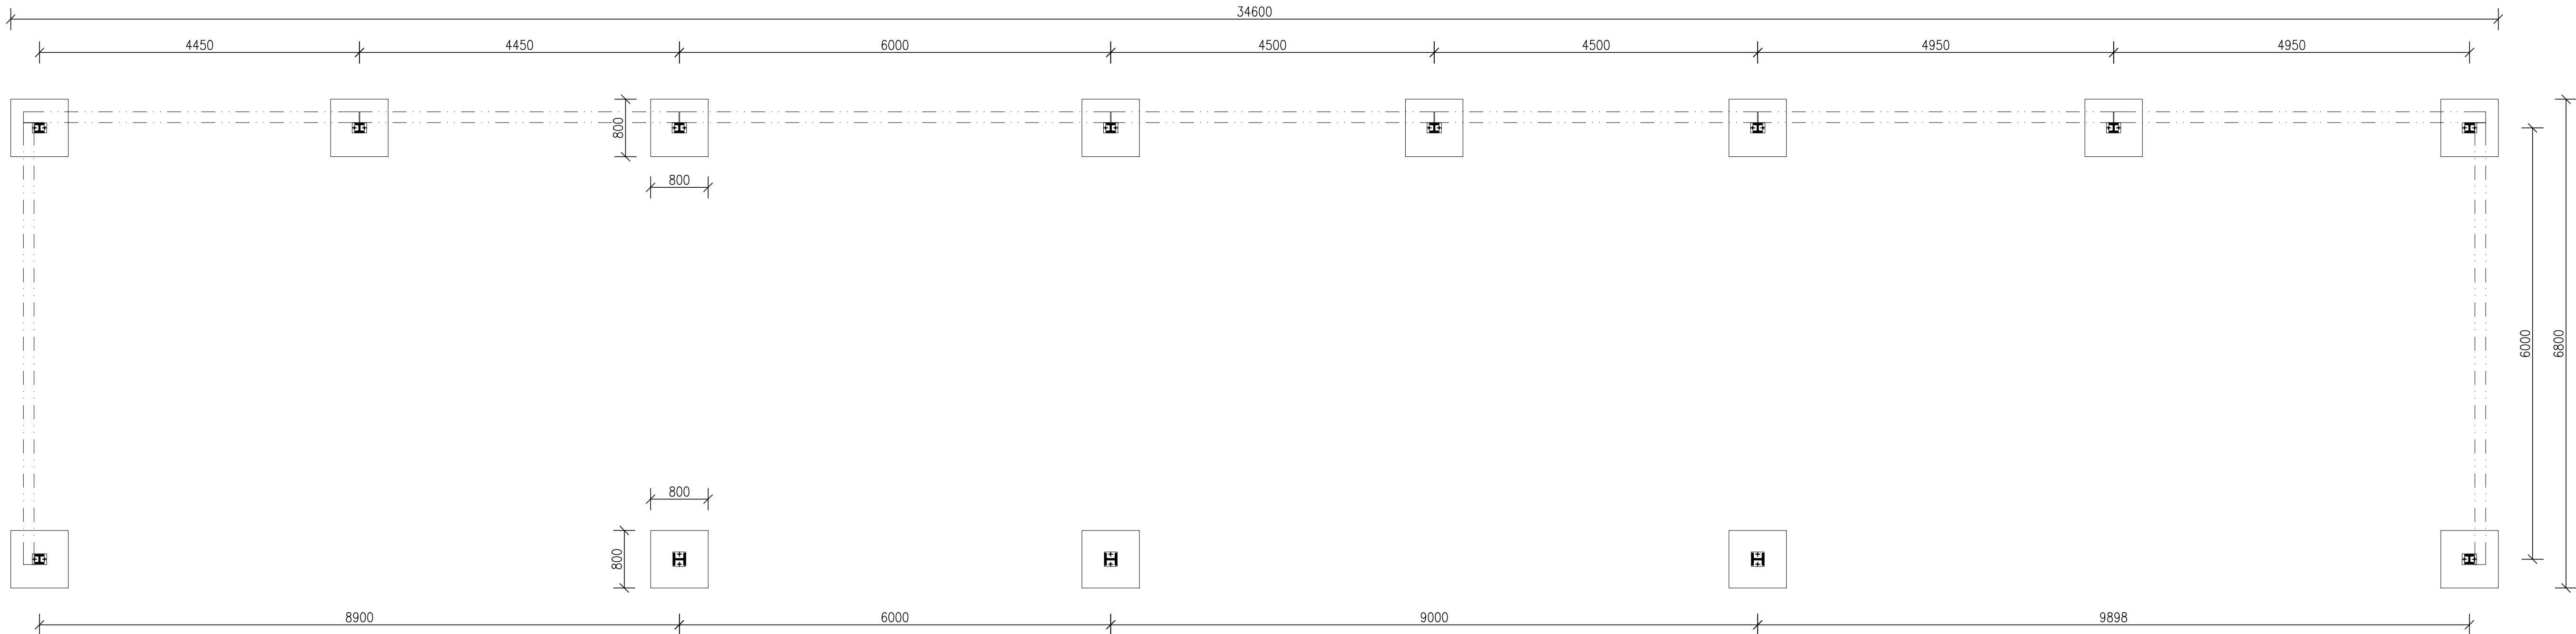


PŮDORYS

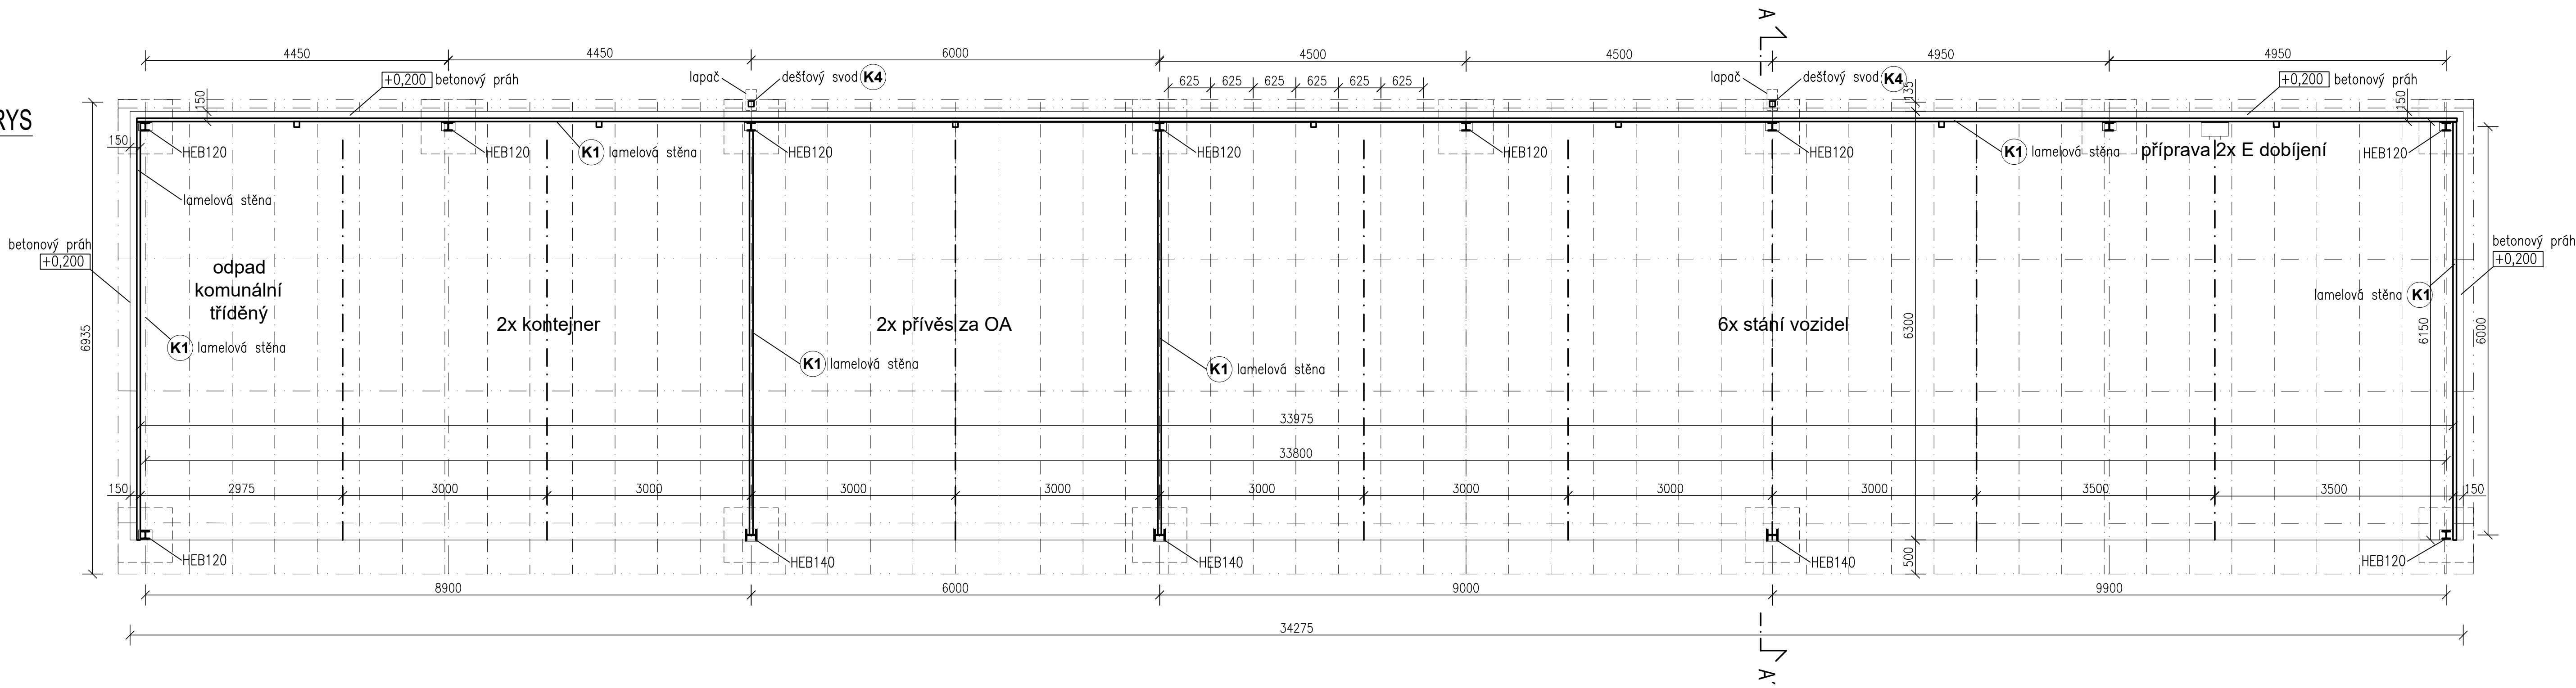

STŘECHA

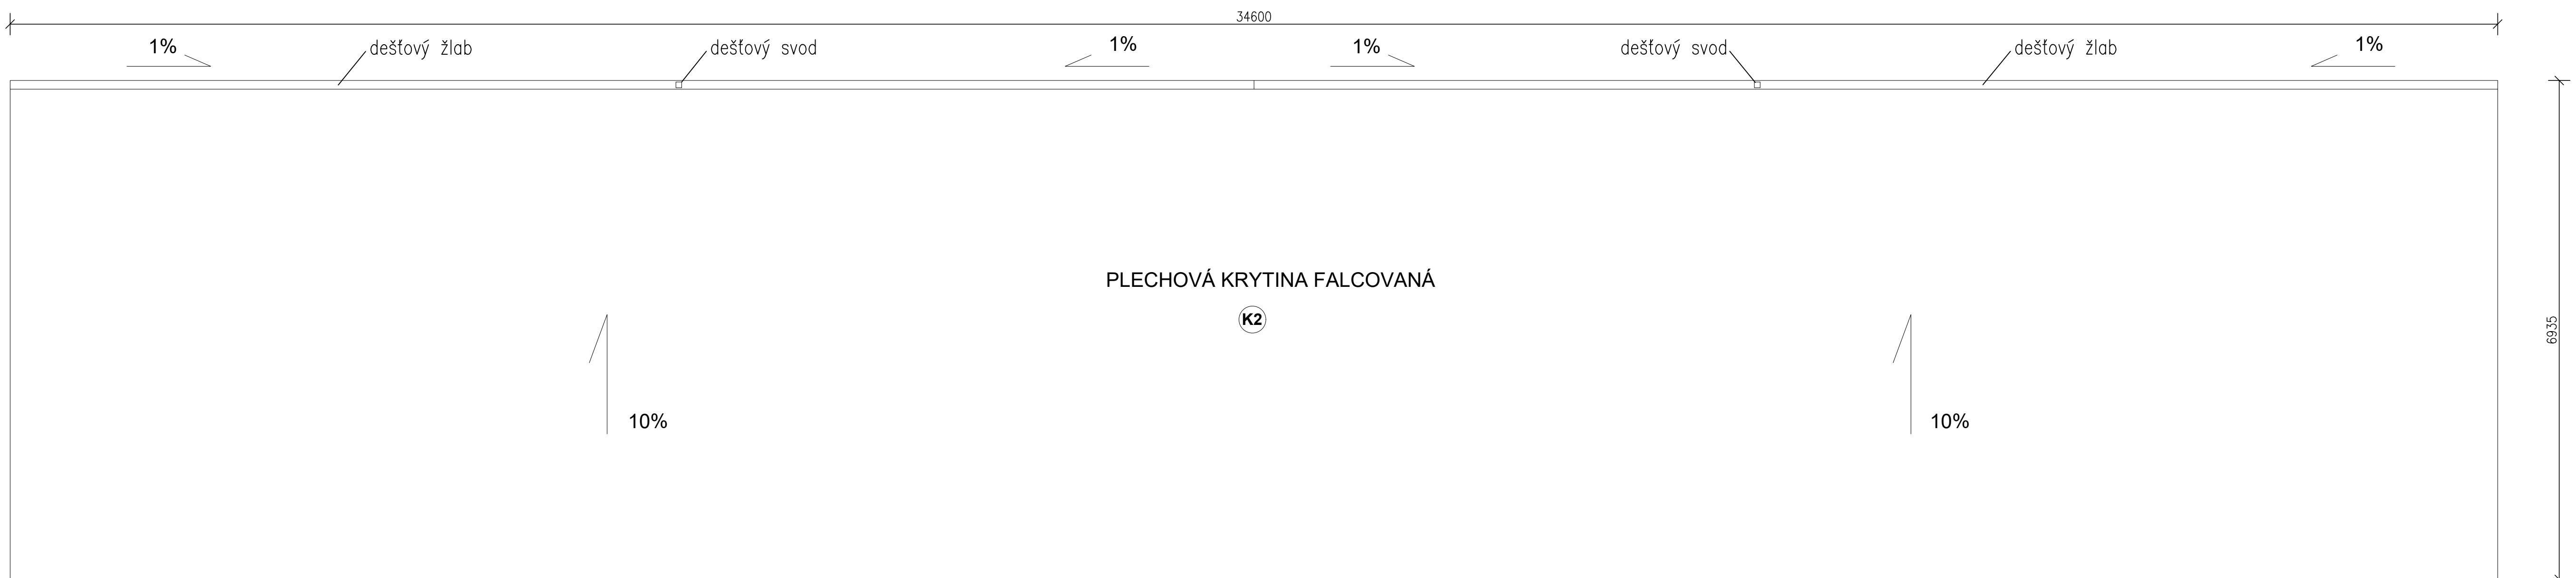

ŘEZ AA'

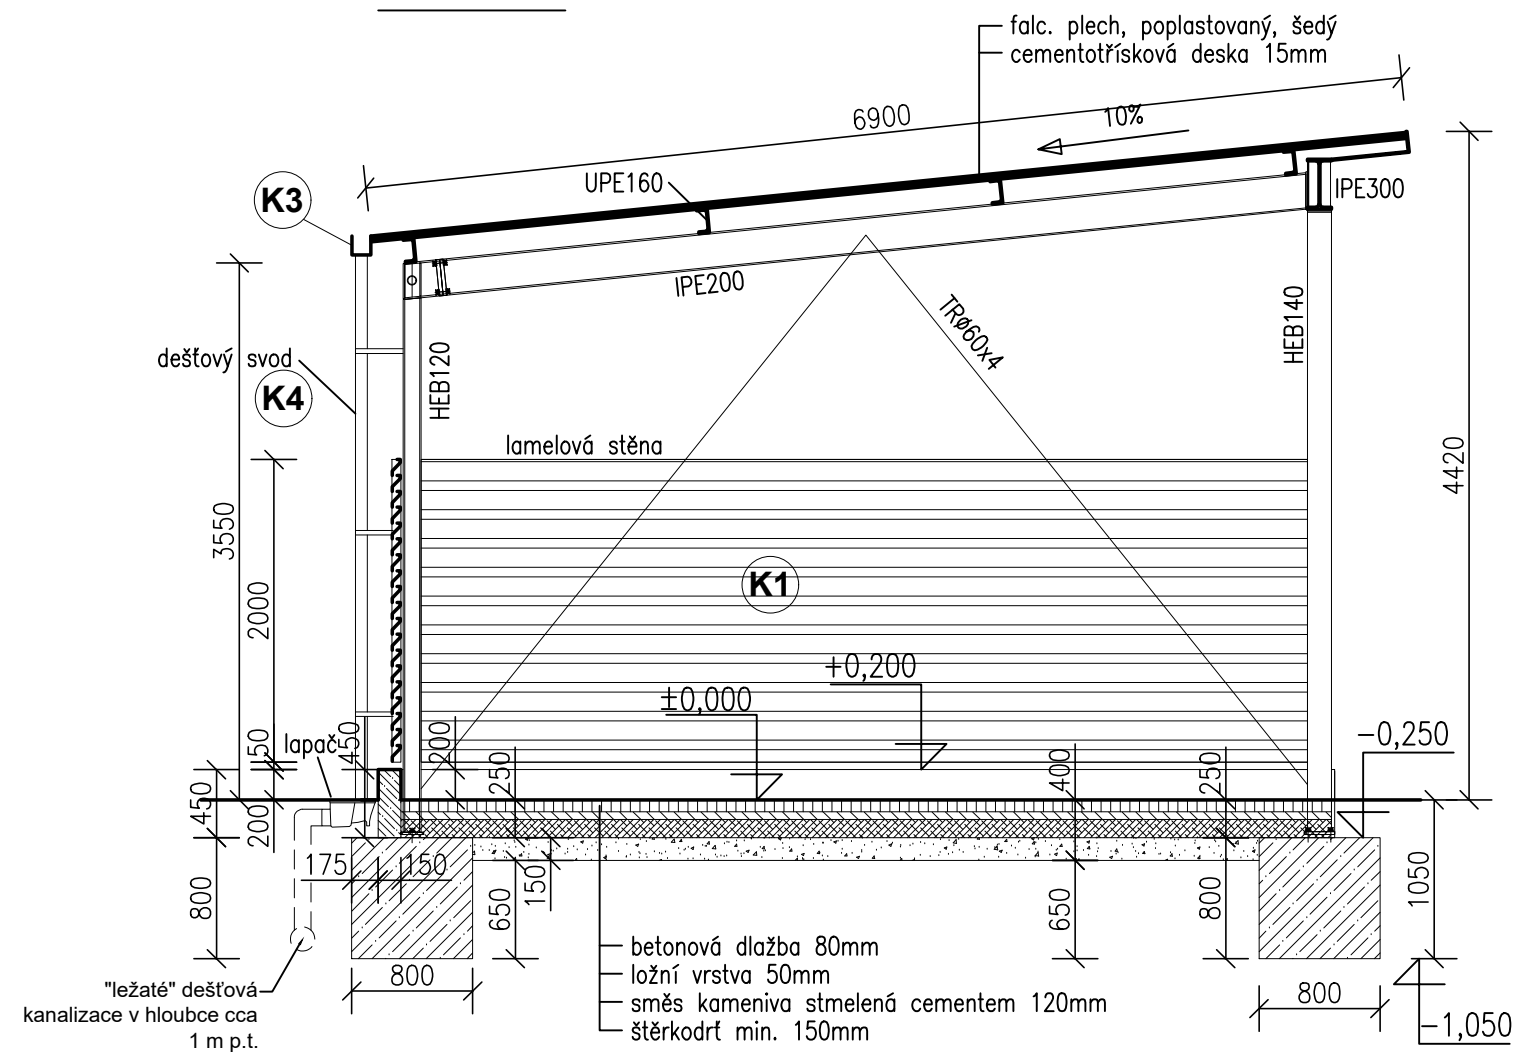

KLEMPÍŘSKÉ PRVKY:

- K1 - LAMELOVÁ STĚNA - SCHEMATICKÝ ŘEZ:**
 - polotransparentní stěna tvořená ocelovými lamelami ve tvaru "Z", kořeni do ocel. sloupků, detaily dle dílenské dokumentace konkrétního výrobku
 - valcovaná zinkovaná ocel, povrchově upravena práškovou výpalovací barvou RAL 7024
 - výška stěny 2000mm, výška "Z" lamela ~23x75x50x1,5mm, 70mb
 - 70m stěny, 19 lamel na výšku 2000mm, 1350 lamel
- K2 - STŘECHA**
 - falcovaná plechová krytina AL, poplastovaná
 - barva šedá RAL 7024
 - 240m²
- K3 - OKAPOVÝ ŽLAB**
 - AL lakovaný žlab tm. šedý RAL 7024
 - hranaty 130x150mm
 - 35 km
- K4 - DEŠŤOVÝ SVOD**
 - AL lakovaný svod tm. šedý RAL 7024
 - hranatý 80 x 80mm
 - zakončeno lapačem sítěřích splavenin (součástí projektu ZTI)
 - 2 x 3,55 m = 7,10 km

BETON

C25/30, XC2, XA2 (PODLE ČSN EN 206-1)
B80B8 (R 10 508) (PODLE ČSN 42 0139)
25 mm

VÝZTUŽ

KRYTÍ VÝZTUŽE
25 mm

OCEL

POVRCHOVÁ ÚPRAVA
ZINKOVÁNÍ
ZÁKOVÉ ZINKOVÁNÍ NA OTVÝSKANOU KONSTRUKCI
Kvalita povrchová úprava výpalovací barva, šedá.

PODLAHA

- betonová dlažba

		EVROPSKÁ UNIE Evropské strukturální a investiční fondy Operační program Doprava		Ministerstvo dopravy Státní fond dopravní infrastruktury	
Orientační schéma:		Razbiha oprávněné osoby:		Datum:	
Revize:	Datum:	Popis:	Kontroloval:		
(000)		(Definitivní odevzdání dokumentace)	Ing.arch. Luboš Sejkora		
Stavebník/Investor: Správa železnic, státní organizace Dlažďená 1003/7, 110 00 Praha 1					
Základce investora: Stavební správa západ Adresa: Sokolovská 1995/278, 190 00 Praha 9					
Zhotovitel stavby: SUDOP PRAHA a.s. Adresa: Olšanská 2643/1a, Žižkov, 130 80 Praha 3 T: +420 604 236 211 E: lubos.sejkora@spumcz.cz					
Zhotovitel objektu: SUDOP PRAHA a.s. Adresa: Olšanská 2643/1a, Žižkov, 130 80 Praha 3 T: +420 604 236 211 E: lubos.sejkora@spumcz.cz					
Hlavní projektant (HPP): Ing.arch. Luboš Sejkora		Speciálista: Ing.arch. Martin Horáček		Územní projektant: Ing.arch. Luboš Sejkora	
Územní projektant: Ing.arch. Štěpánka Nestlerová					
Název stavby/akce: Areál HZS Cheb Vrázova ulice, k.ú. Cheb parc.č. 1393/12, 1399/17, 1404/4				Označení (S-kód): 5631900075 Označení zhotovitele: 20360200 Označení části: D.2.2.6.01 Označení objektu/komplexu: SO 09-79-02.01 Číslo přílohy: 2. 002a Paré:	
Název části: Drobná architektura a oplocení Název objektu: Architektonicko stavební řešení Název přílohy: Přístřešek na auta Název části přílohy: půdorys a řez Kvalifikace: Karlovarský Chech [620919]				Formát: 10 x A4 Podpis: 1:50 Revizní:	
Stupeň dokumentace: PDPS Datum zpracování: 28. 02. 2023 Formát: 10 x A4 Podpis: 1:50 Revizní:		Revizní:			