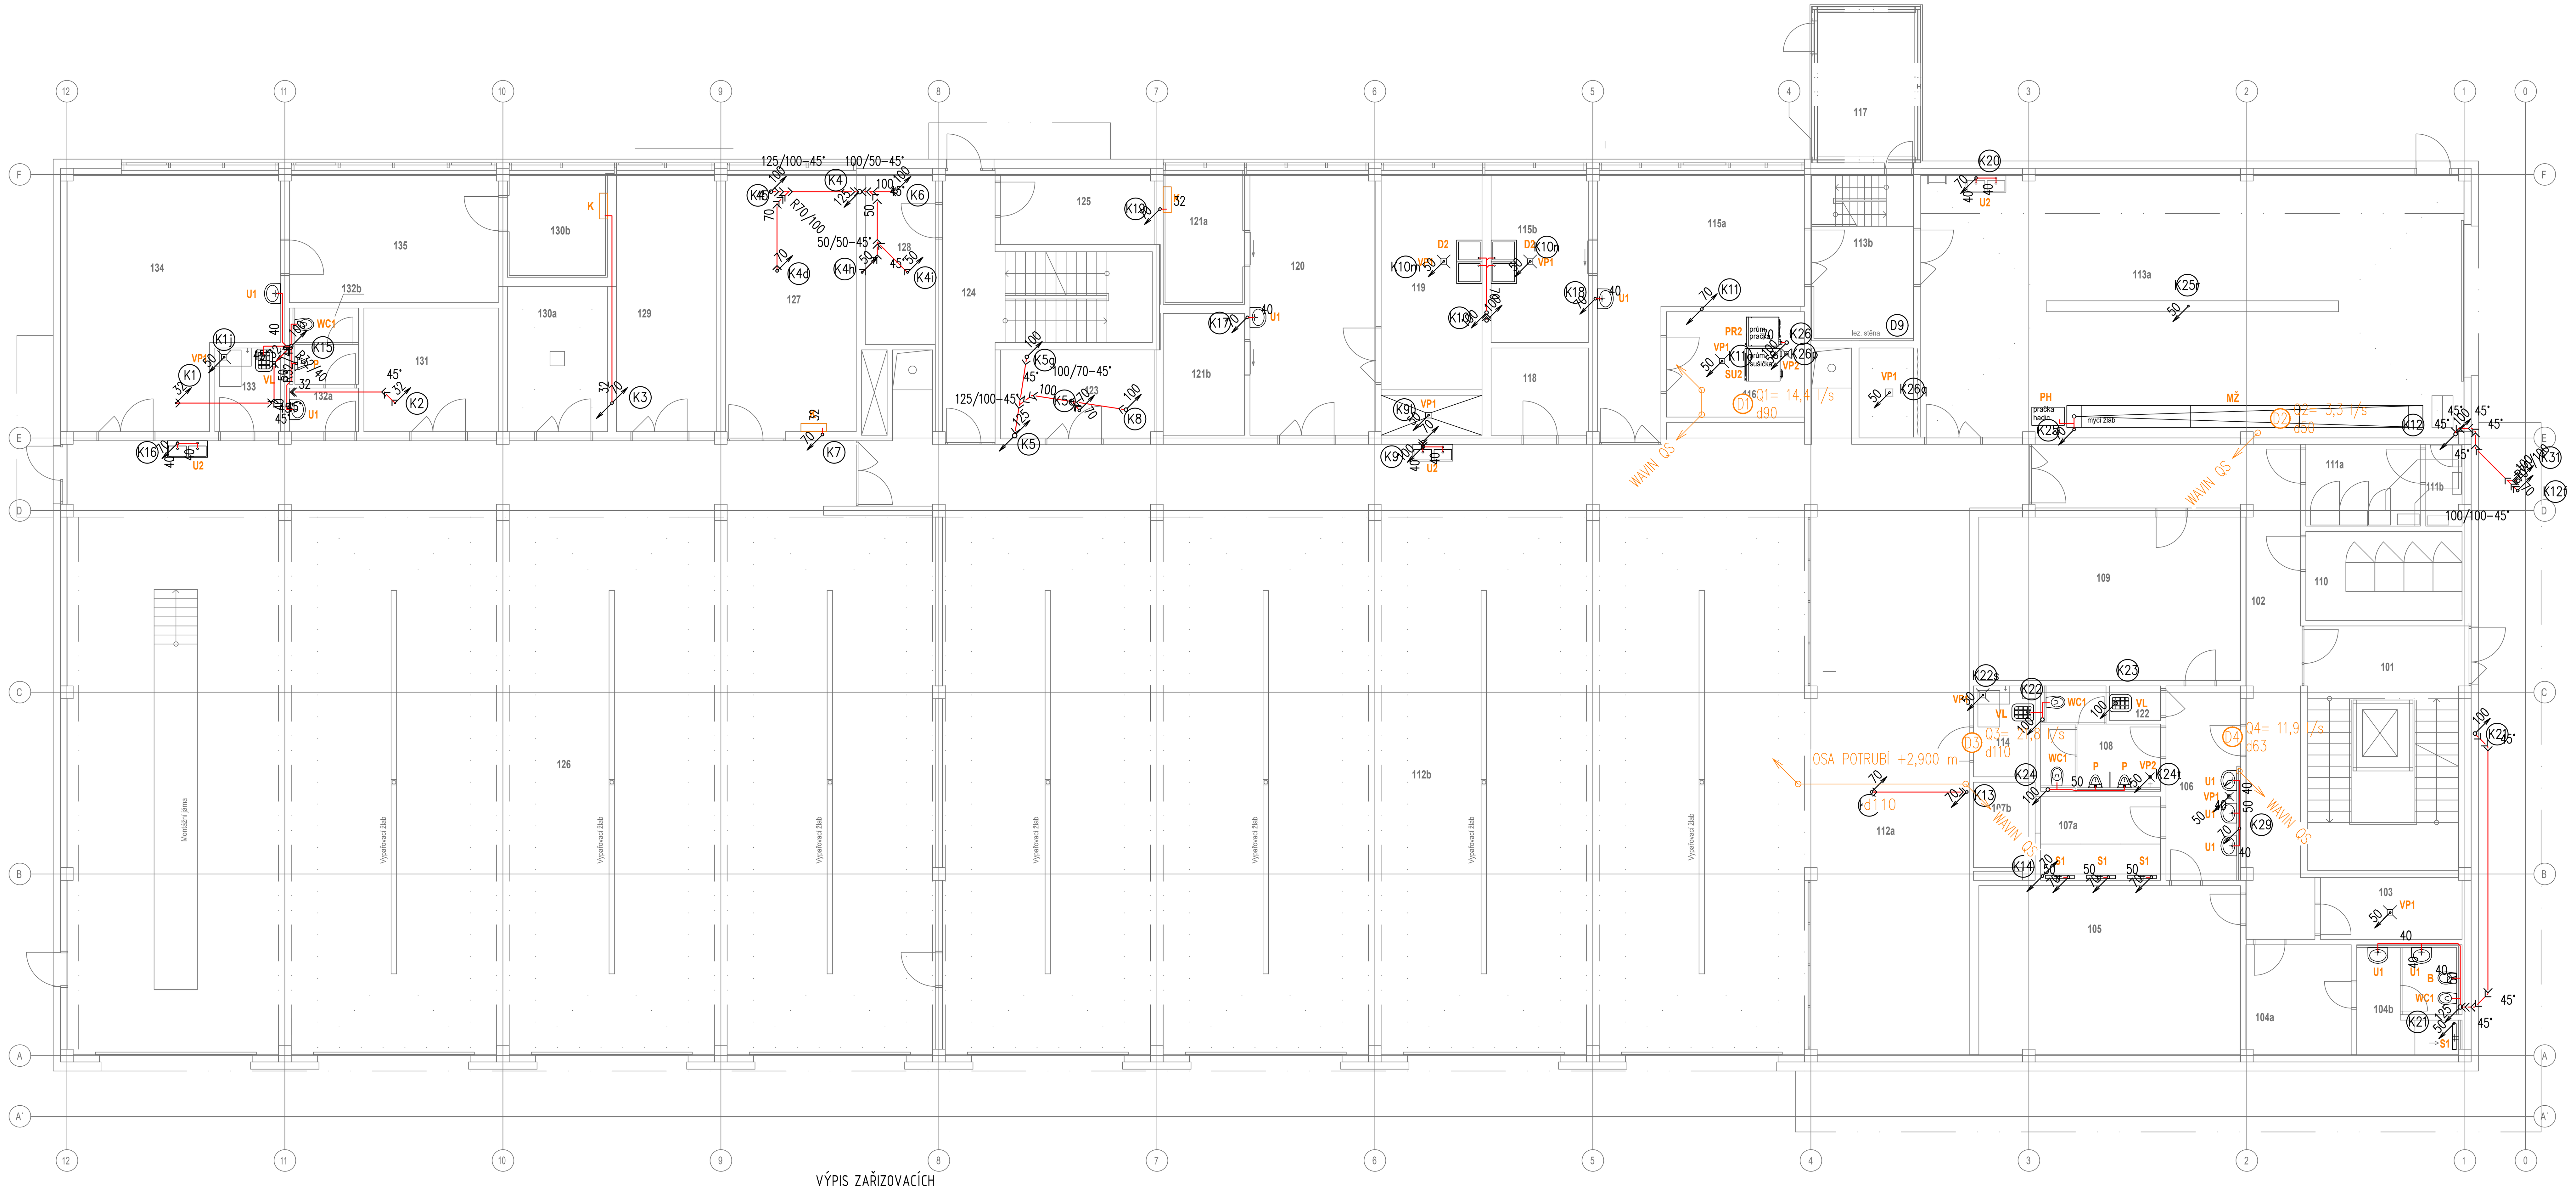

LEGENDA MÍSTNOSTÍ

OZNAČENÍ	NÁZEV MÍSTNOSTI	PLOCHA [m²]	SV.V.
101	ZÁDVEŘÍ+ SCHODIŠTĚ	28.24	2,70
102	CHODBA	31.29	2,70
103	TECHNICKÁ MÍSTNOST- ÚPRAVNA VODY	6.62	2,70
104a	ŠATNA ŽENY	8.74	2,70
104b	WC+ SPRCHA ŽENY	7.93	2,40
105	ČISTÁ ŠATNA MUŽI	33.43	2,70
106	UMÝVÁRNA MUŽI	10.65	2,40
107a	SPRCHY MUŽI	7.59	2,40
107b	SAUNA	4.00	3,50
108	WC MUŽI	7.47	2,40
109	ŠPINAVÁ ŠATNA	32.40	2,70
110	SERVEROVNA	10.54	3,50
111a	EL. ROZVODNA	7.09	3,50
111b	EL. ROZVODNA	2.21	3,50
112a	ZÁSAHOVÉ ODĚVY	65.42	3,50
112b	GARÁŽ	422.15	6,45/2,70
113a	MYCÍ BOX, SUŠENÍ HADIC	111.55	5,95
113b	SCHODIŠTĚ, LEZECKÁ STĚNA	12.74	17,50
114	ÚKLIDOVÁ MÍSTNOST	4.23	2,40
115a	TECHNICKÁ SLUŽBA- DÍLNA	27.06	2,70
115b	TECHNICKÁ SLUŽBA- MOKRÁ DÍLNA	12.30	2,70
116	PRÁDELNA ZÁSAHOVÝCH OBLEKŮ	11.02	2,70
117	TECHNICKÁ SLUŽBA- SKLAD	8.71	3,00
118	SKLAD	6.42	2,70
119	CHEMICKÁ SLUŽBA- MOKRÁ DÍLNA	19.84	2,70
120	CHEMICKÁ SLUŽBA- DÍLNA	24.69	2,70
121a	KOMPRESOROVNA- TLAKOVÉ LÁHVE	7.95	2,70
121b	CHEMICKÁ SLUŽBA- SKLAD	7.51	2,70
122	ÚKLIDOVÁ MÍSTNOST	1.33	2,40
123	SKLAD SPEC. HASEBNÍCH PROSTŘEDKŮ	10.33	2,70
124	SCHODIŠTĚ	21.42	2,70
125	SKLAD	8.01	2,70
126	GARÁŽ	397.70	6,45/2,70
127	KANCELÁŘ STROJ. A INF. SLUŽBY	25.69	3,00
128	ARCHIV ODBORNÝCH SLUŽEB	8.94	2,70
129	SPOJOVACÍ A INF- SLUŽBA- SKLAD	19.38	2,70
130a	SKLAD PHM	11.00	2,70
130b	KOMPRESOROVNA	7.69	2,70
131	STROJNÍ SLUŽBA- SKLAD	12.58	2,70
132a	UMÝVÁRNA	2.28	2,40
132b	POHOTOVOSTNÍ WC	3.68	2,40
133	ÚKLIDOVÁ MÍSTNOST	4.14	2,40
134	STROJNÍ SLUŽBA- DÍLNA	36.44	2,70
135	S.S- DÍLNA ÚDRŽBY MOTOROVÝCH PIL	20.11	2,70
PLOCHA MÍSTNOSTÍ CELKEM:		1530.51	

LEGENDA KANALIZACE

Kxx Dxx — OZNAČENÍ STOUPAČKY KANALIZACE (K - SPLAŠKOVÁ, D - DEŠŤOVÁ

ROZVODY SPLAŠKOVÉ KANALIZACE KONTAMINOVANÉ
ROZVODY KANALIZACE KONTAMINOVANÉ
ROZVODY LEŽATÉ DEŠŤOVÉ KANALIZACE
PODTLAKOVÁ KANALIZACE DEŠŤOVÁ

POZN:
Veškeré rozvody ZTI budou vedeny v koordinaci s ostatními profesemi, zejména se zařízením VZT, silno a slaboproudu.

VÝPIS ZAŘIZOVACÍCH PŘEDMĚTŮ

WC1 WC ZÁVĚSNÉ HLUBOKOSPLACHOVACÍ BÍLÉ KERAMICKÉ, VČ. MONTÁŽNÍHO MODULU S NÁDRŽKOU, SPLACHOVÁNÍ 3/6 L
+ SEDÁTKO BÍLÉ S POKLOPEM
+ OVLÁDACÍ DESKA BÍLÁ ZEPŘEDU SE STOP FUNKCÍ

WCi WC ZÁVĚSNÉ HLUBOKOSPLACHOVACÍ BÍLÉ PRO ZTP KERAMICKÉ, VČ. MONTÁŽNÍHO MODULU S NÁDRŽKOU, SPLACHOVÁNÍ 3/6 L
+ SEDÁTKO BÍLÉ S POKLOPEM
+ OVLÁDACÍ DESKA BÍLÁ ZEPŘEDU SE STOP FUNKCÍ
+ 2x SKLÁPĚCÍ MADLA

P PISOÁR KERAMICKÝ BÍLÝ SE ZADNÍM NAPOUŠTĚNÍM A ODTOKEM, NÁTOK I VÝTOK SKRYTÝ
- SE SENZOROVÝM SPLACHOVAČEM
+ MONTÁŽNÍ PRVKY A DOP. PŘÍSLUŠENSTVÍ VÝROBCE

B BIDET ZÁVĚSNÝ KERAMICKÝ BÍLÝ VČ. MONTÁŽNÍHO MODULU
+ BIDETOVÁ STOJÁNKOVÁ JEDNOPÁKOVÁ BATERIE
+ MONTÁŽNÍ PRVKY A DOP. PŘÍSLUŠENSTVÍ VÝROBCE

U1 KERAMICKÉ UMYVADLO BÍLÉ 55 cm S JEDNÍM OTVOREM
+ MONTÁŽNÍ PRVKY A DOP. PŘÍSLUŠENSTVÍ VÝROBCE
+ UMYVADLOVÁ JEDNOPÁKOVÁ STOJÁNKOVÁ SMĚŠOVACÍ BATERIE, S PERLÁTOREM
+UMYVADLOVÁ ZÁPACHOVÁ UZÁVĚRKA+ KRYT

U2 DVOJITÉ NEREZOVÉ UMYVADLO 55x50 cm
+ MONTÁŽNÍ PRVKY A DOP. PŘÍSLUŠENSTVÍ VÝROBCE
+ 1x NÁSTĚNNÁ UMYVADLOVÁ JEDNOPÁKOVÁ BATERIE (150 mm) S PERLÁTOREM, S PRODL. RAMÍNKEM
+2x UMYVADLOVÁ ZÁPACHOVÁ UZÁVĚRKA

Ui KERAMICKÉ UMYVADLO BÍLÉ 55 cm S JEDNÍM OTVOREM, PRO ZTP
+ MONTÁŽNÍ PRVKY A DOP. PŘÍSLUŠENSTVÍ VÝROBCE
+ UMYVADLOVÁ JEDNOPÁKOVÁ STOJÁNKOVÁ SMĚŠOVACÍ BATERIE S PRODLOUŽENOU PÁKOU, S PERLÁTOREM
+ UMYVADLOVÁ ZÁPACHOVÁ UZÁVĚRKA PRO ZTP

VL VÝLEVKA STACIONÁRNÍ DN 100 KERAMICKÁ, SVISLÝ/ VODOROVNÝ ODTOK
+ UMYVADLOVÁ NÁSTĚNNÁ PÁKOVÁ SMĚŠOVACÍ BATERIE (150 mm)
+ VÝTOKOVÉ RAMENO 300mm
+ EL. ZÁSOBNÍKOVÝ OHŘÍVAČ VODY, OBJEM 15L, 2 kW
+ MONTÁŽNÍ PRVKY A DOP. PŘÍSLUŠENSTVÍ VÝROBCE
+ NEREZOVÁ MŘÍŽ

S1 SPRCHOVÝ KOUT (NIKA) cca 900x900 mm BEZ SPRCHOVÉ ZÁSTĚNY
+ NÁSTĚNNÁ SPRCHOVÁ PÁKOVÁ BATERIE (150 mm)
+ RUČNÍ SPRCHA
+ SPRCHOVÝ ŽLAB SVISLÝ ODTOK, NEREZOVÁ MŘÍŽKA

S2 NÁSTĚNNÁ SPRCHOVÁ PÁKOVÁ BATERIE (150 mm)
+ RUČNÍ SPRCHA S TLAKOVOU HLAVICÍ

D1 NEREZOVÝ DŘEZ (SOUČÁST KUCHYŇSKÉ LINKY)
+ STOJÁNKOVÁ DŘEZOVÁ JEDNOPÁKOVÁ BATERIE
+ ZÁPACHOVÁ UZÁVĚRKA
+ MONTÁŽNÍ PRVKY A DOP. PŘÍSLUŠENSTVÍ VÝROBCE

D2 NEREZOVÝ DVOJDŘEZ
+ 1x NÁSTĚNNÁ UMYVADLOVÁ PÁKOVÁ BATERIE (150 mm) S PERLÁTOREM, S PRODL. RAMÍNKEM
+ 2x ZÁPACHOVÁ UZÁVĚRKA
+ MONTÁŽNÍ PRVKY A DOP. PŘÍSLUŠENSTVÍ VÝROBCE

M MYČKA NÁDOBÍ (SOUČÁST KUCHYŇSKÉ LINKY)
-VÝVOD PRAČKOVÝ VENTIL 1/2"x 3/4" SE ZP. KLAPKOU cca 0,5 m NAD PODL.

PR1 AUTOMATICKÁ PRAČKA
- PRAČKOVÝ VENTIL 1/2"x 3/4" SE ZP. KLAPKOU
- HT DN 40 cca 0,6 m NAD PODL.

PR2 PRŮMYSLOVÁ PRAČKA, HM. NÁPLNĚ 14,0 kg
- HT 70, cca 0,15 m NAD PODL.
- ZÁPACHOVÁ UZÁVĚRKA SOUČÁSTÍ PRAČKY
- 2x VÝTOKOVÝ VENTIL DN 20

SU1 KONDENZAČNÍ SUŠIČKA
- HT DN 40 cca 0,6 m NAD PODL.

SU2 PRŮMYSLOVÁ SUŠIČKA ODTAHOVÁ, HM. NÁPLNĚ 14,0 kg

PH PRAČKA HADIC
- VÝTOKOVÝ VENTIL DN 20

MŽ MYCÍ ŽLAB NEREZOVÝ, DL. 9,8 m

VP1 VPUSŤ PODLAHOVÁ DN 100 SVISLÝ ODTOK, NEREZOVÁ MŘÍŽKA, ZÁPACH. UZÁVĚR (FUNKČNÍ I NEZAVODNĚNÝ), S IZOLAČNÍM LÍMCEM

VP2 VPUSŤ PODLAHOVÁ DN50 SVISLÝ ODTOK, NEREZOVÁ MŘÍŽKA

ČS PŘEČERPÁVACÍ STANICE (SANITÁRNÍ ČERPADLO) PRO ČERPÁNÍ ODPADNÍCH VOD VČETNĚ FEKÁLIÍ, PRO ZABUDOVÁNÍ DO INSTAL. PŘEDSTĚNY PŘÍKON 400W/ 230V, OBJEM 9L
+ MONTÁŽNÍ PŘÍSLUŠENSTVÍ
+ MONTÁŽNÍ REVIZNÍ DVÍŘKA 400x400 mm DO SDK

K KONDENZÁT VZT/ KLIMATIZACE
- NAPOJENÍ DLE POŽADAVKU VÝROBCE, ZÁPACHOVÁ UZÁVĚRKA A ČERPADLO KONDENZÁTU SOUČÁSTÍ DODÁVKY VZT JEDNOTKY

H - HYDRANT (SOUČÁST DODÁVKY PBŘ)

PK PLYNOVÝ KONDENZAČNÍ KOTEL
- VÝLEVKA KONDENZÁTU DN 32 cca 0,8 m NAD PODL.
- KK20, cca 0,8 m NAD PODL.

POZN.: - ZAŘIZOVACÍ PŘEDMĚTY BUDOU DODÁNY VČETNĚ VEŠKERÉHO MONTÁŽNÍHO A INSTALAČNÍHO PŘÍSLUŠENSTVÍ
- VZORKY KONKRÉTNÍCH ZAŘIZOVACÍCH PŘEDMĚTŮ BUDOU PŘED MONTÁŽÍ PŘEDLOŽENY INVESTOROVI KE SCHVÁLENÍ
- VNITŘNÍ ROZVODY BUDOU VEDENY V KOORDINACI S OSTATNÍMI PROFESEMI, ZEJMÉNA S ROZVODY VZT. LEŽATÁ KANALIZACE V OBJEKTU BUDE VEDENA V KOORDINACI SE STÁVAJÍCÍM DRENÁŽNÍM SYSTÉMEM. V MÍSTĚ KŘÍŽENÍ BUDOU PROVEDENY RUČNĚ KOPANÉ SONDY PRO ZJIŠTĚNÍ POLOHY DRENÁŽNÍHO POTRUBÍ.

Orientační schéma:

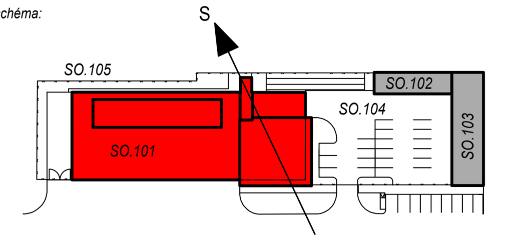

Razítko oprávněné osoby:

Podpis: Datum:

Revize:	Datum:	Popis:	Kontroloval:

Stavebník/ investor: **Správa železnic, státní organizace**
Dlážděná 1003/7, 110 00 Praha 1- Nové Město

Zástupce investora: **Stavební správa západ,**
Sokolovská 1955/278, 190 00, Praha 9

SPRÁVA ŽELEZNIC

Generální projektant stavby: ARTECH spol. s r.o.
Václavské náměstí 819/43, 110 00 Praha , IČ: 25024671
Adresa pro doručování: Žižkova 152, 436 01 Litvínov
E-mail: artech@artech.cz, tel. 476 111 782

ARTECH PROJEKTOVÁ PŘÍPRAVA A REALIZACE STAVEB

vypracoval (projektant): Ing. Václav Šefl
autorizoval (zodpovědný projektant): Ing. Dagmar Zachová
řízení projektu (vedoucí projektant): Ing. Jaroslav Henzl
číslo vyhotovení:

kraj: Středočeský | obec: Nymburk | k.ú. Nymburk

Areál HZS Nymburk

D1.01 SO.101 - HLAVNÍ OBJEKT- STANICE HZS
D1.01.4 TECHNIKA PROSTŘEDÍ STAVEB
D1.01.4.1 ZDRAVOTNĚ TECHNICKÉ INSTALACE

KANALIZACE 1NP

stupeň PD	PDPS
datum	06/2021
formát	10xA4
měřítko	1:100
zakázka	2154
číslo (ozn.) dokumentu:	**03.**