


PŘEHLEDOVÉ SCHÉMA NAPÁJENÍ HZS NYMBURK

3+PEN-50Hz 400/230/TN-C-S

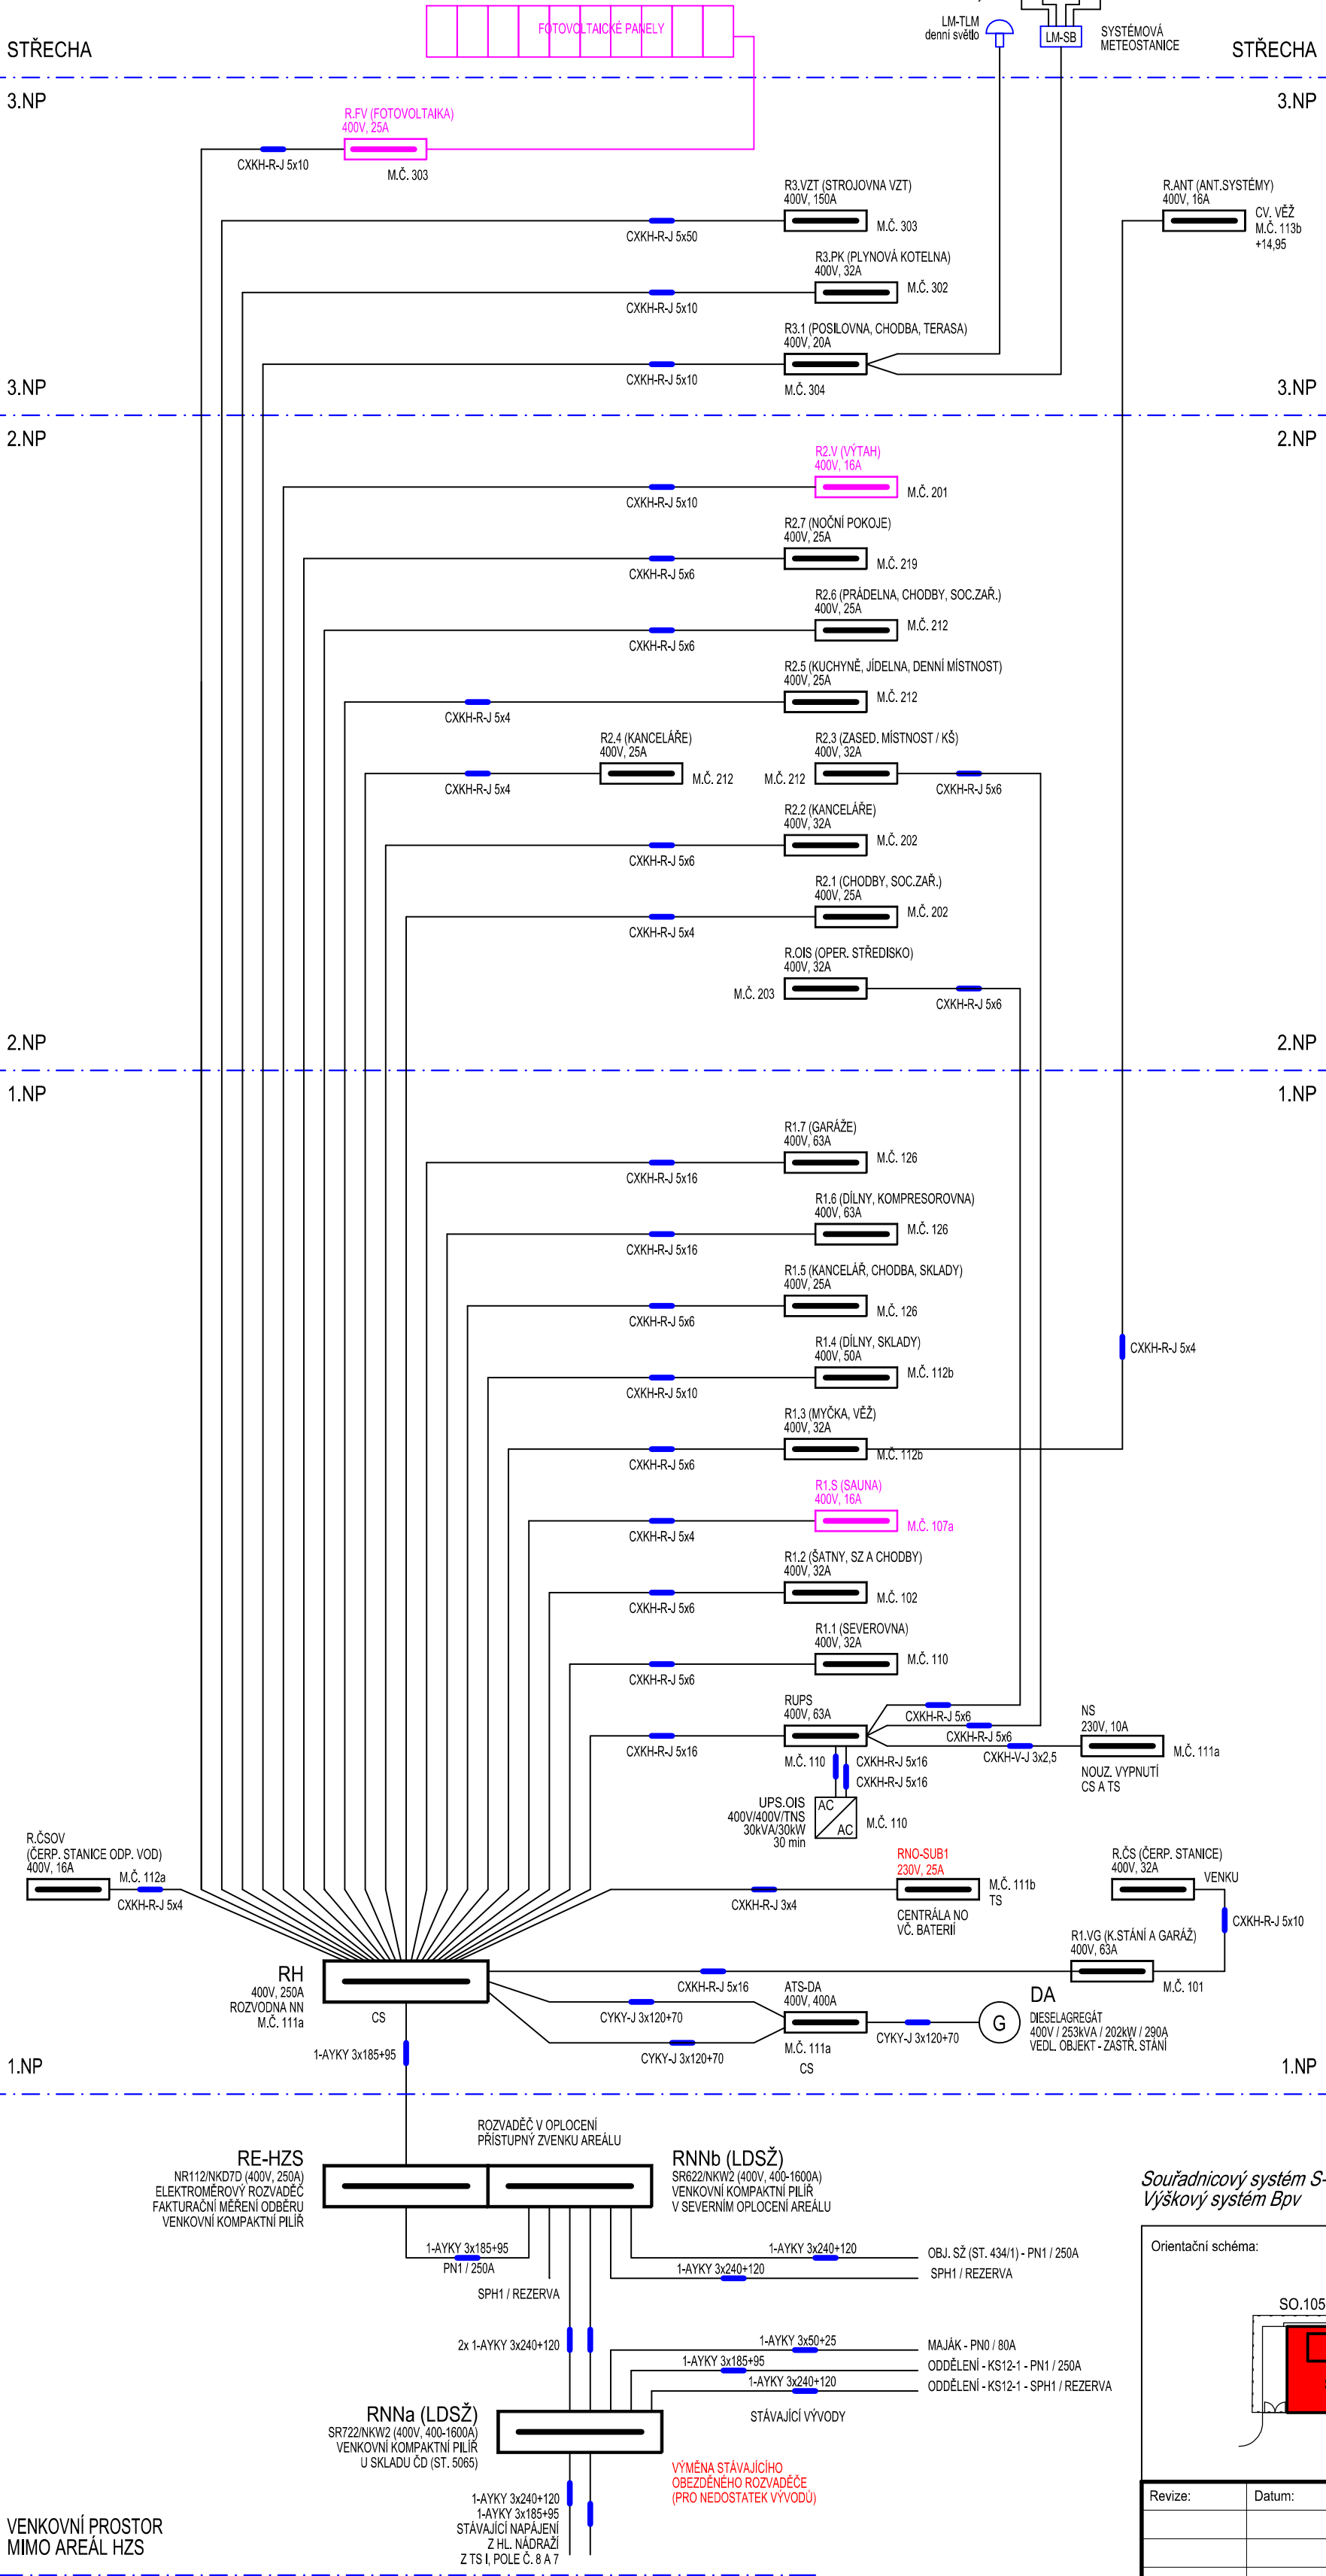

Souřadnicový systém S-JTSK
Výškový systém Bpv

Orientační schéma:		Razítko oprávněné osoby:	
Revize:	Datum:	Popis:	Kontroloval:
Stavebník/ investitor:	Správa železnic, státní organizace Dlážděná 1003/7, 110 00 Praha 1- Nové Město		
Zástupce investora:	Stavební správa západ, Sokolovská 1955/278, 190 00, Praha 9		
generální projektant stavby:	ARTECH spol. s r.o. Václavské náměstí 819/43, 110 00 Praha , IČ: 25024671 Adresa pro doručování: Žitkova 152, 436 01 Litvínov E-mail: artech@artech.cz, tel. 476 111 782		
vypracoval (projektant):	autorizoval (zodpovědný projektant):	řízení projektu (vedoucí projektant):	číslo vyhotovení:
Karel Röber	Karel Röber	Ing. Jaroslav Henzl	
kraj:	Středočeský	obec:	Nymburk
		k.ú.	Nymburk
Areál HZS Nymburk			
D1.01 SO.101 - HLAVNÍ OBJEKT - STANICE HZS			
D1.01.4 TECHNIKA PROSTŘEDÍ STAVEB			
D1.01.4.4 SILNOPROUDÉ ROZVODY A BLESKOSVOD			
02.1 - Přehledové schéma napájení HZS			
stupeň PD	DUSP		
datum	12/2020		
formát	A2 (4x4)		
měřítka	---		
zakázka	2154		
číslo (ozn.)	02.1.		
dokument:			