


ČÍSLO	POPS	POČET
H120/100-45	ODVODNÁ PVC 120/125-45	4
H120/100-50	ODVODNÁ PVC 120-45	2
H120/100-50	ODVODNÁ PVC 125-45	12
H120/100-50	PRŮM. TROUBA PVC 100 4.000 mm	1
H120/100-50	PRŮM. TROUBA PVC 125 4.000 mm	2
H120/100-50	PRŮM. TROUBA PVC 125 4.000 mm	4
H120/100-50	PRŮM. TROUBA PVC 125 4.000 mm	1
H120/100-50	PRŮM. TROUBA PVC 125 4.000 mm	3
H120/100-50	PRŮM. TROUBA PVC 125 4.000 mm	1
H120/100-50	PRŮM. TROUBA PP 75 4.000 mm	1
H120/100-50	PRŮM. TROUBA PP 100 4.000 mm	4
H120/100-50	PRŮM. TROUBA PP 75/100	1
H120/100-50	PRŮM. TROUBA PP 100/125	4

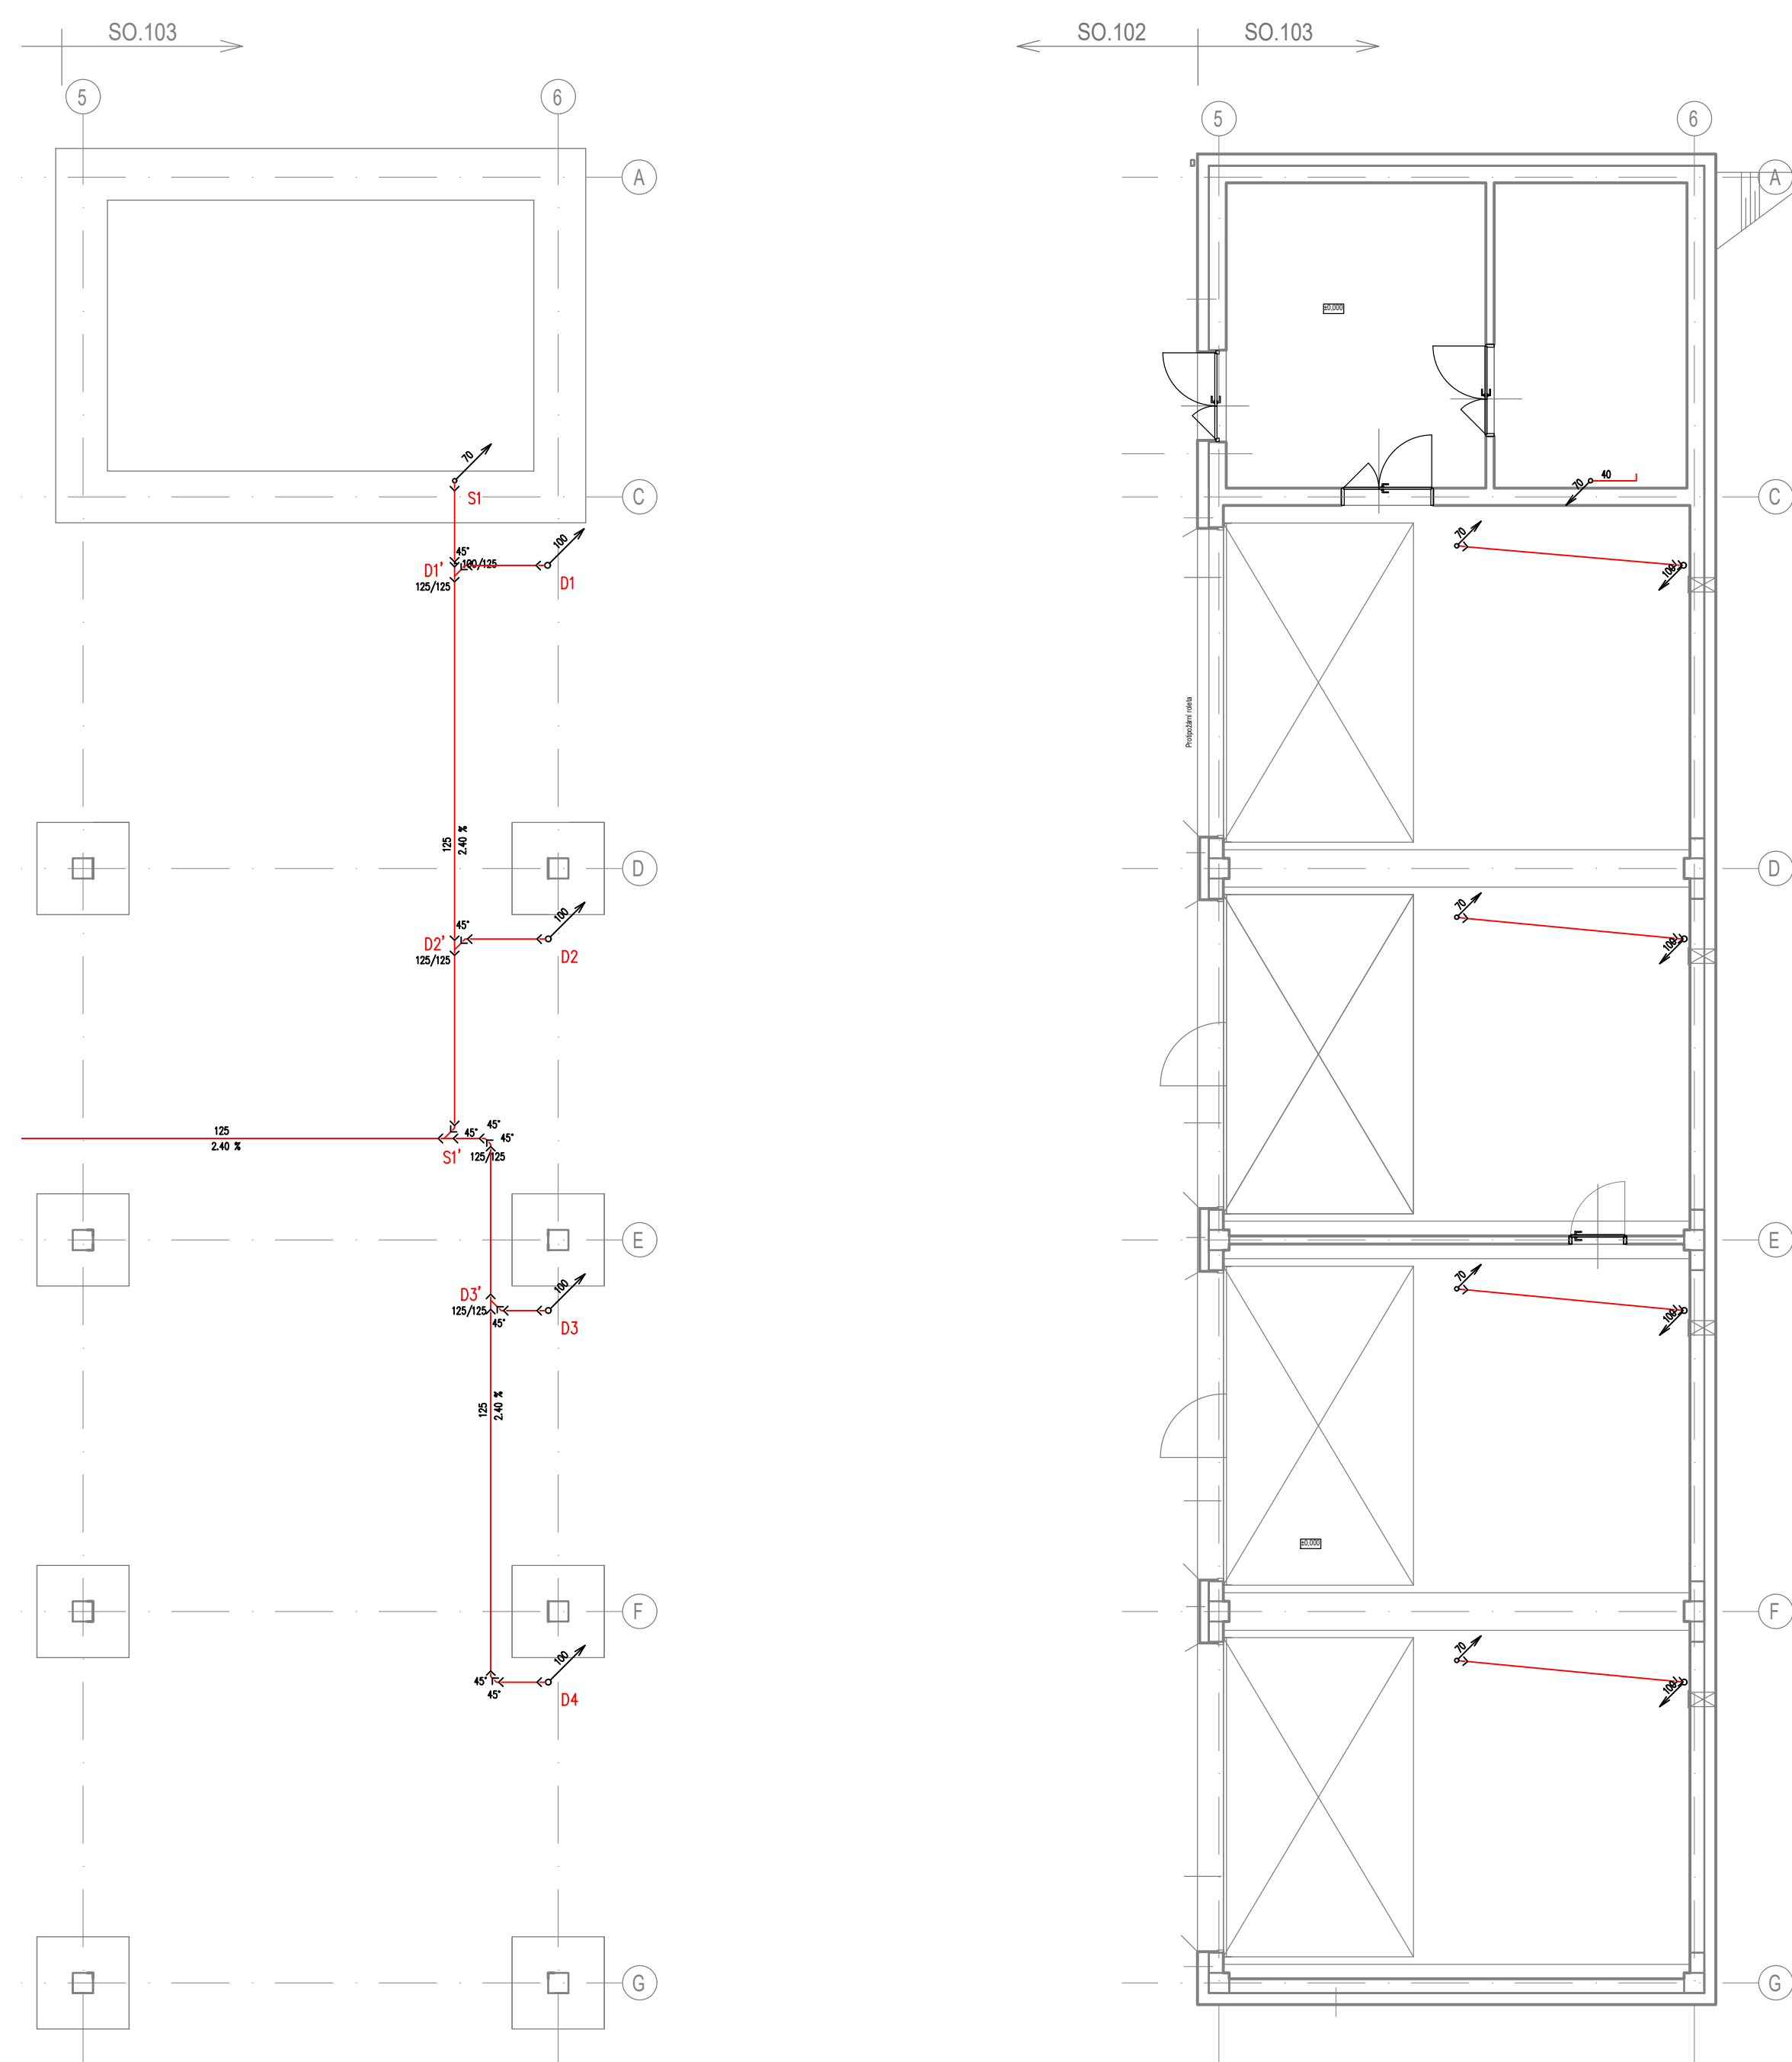

Orientační schéma:		Rozložení oprávněné osoby:	
Revize:	Datum:	Popis:	Kontrola:
Stavební investor:	Správa železnic, státní organizace Dělnická 1003/7, 110 00 Praha 1 - Nové Město		
Zástupce investora:	Stavební správa západ, Sokolovská 1955/278, 190 00, Praha 9		
Generální projektant stavby:	ARTECH spol. s r.o., Václavské náměstí 819/43, 110 00 Praha 1, IČ: 25024871 Adresa pro doručování: Žitkova 152, 438 01 Litvínov E-mail: artech@artech.cz, tel. 476 111 782		
vypracoval (projektant):	autorizoval (zodpovědný projektant):	řídící projektu (vedoucí projektant):	číslo vyhotovení:
Ing. Václav Šel	Ing. Dagmar Zachová	Ing. Jaroslav Henzl	
reg: Středočeský	obec: Nymburk	k.ú: Nymburk	
Areál HZS Nymburk			stupeň PD: PDPS
D1.03 SO.103 - VEDLEJŠÍ OBJEKT - GARÁŽ			datum: 06/2021
D1.03.4 TECHNIKA PROSTŘEDÍ STAVEB			formát: A4
D1.03.4.1 ZDRAVOTNÉ TECHNICKÉ INSTALACE			mřížka: 1:100, 1:50
KANALIZACE			zakázka: 2154
			číslo (zpr.) dokumentu: 02.