



POHLED JIŽNÍ

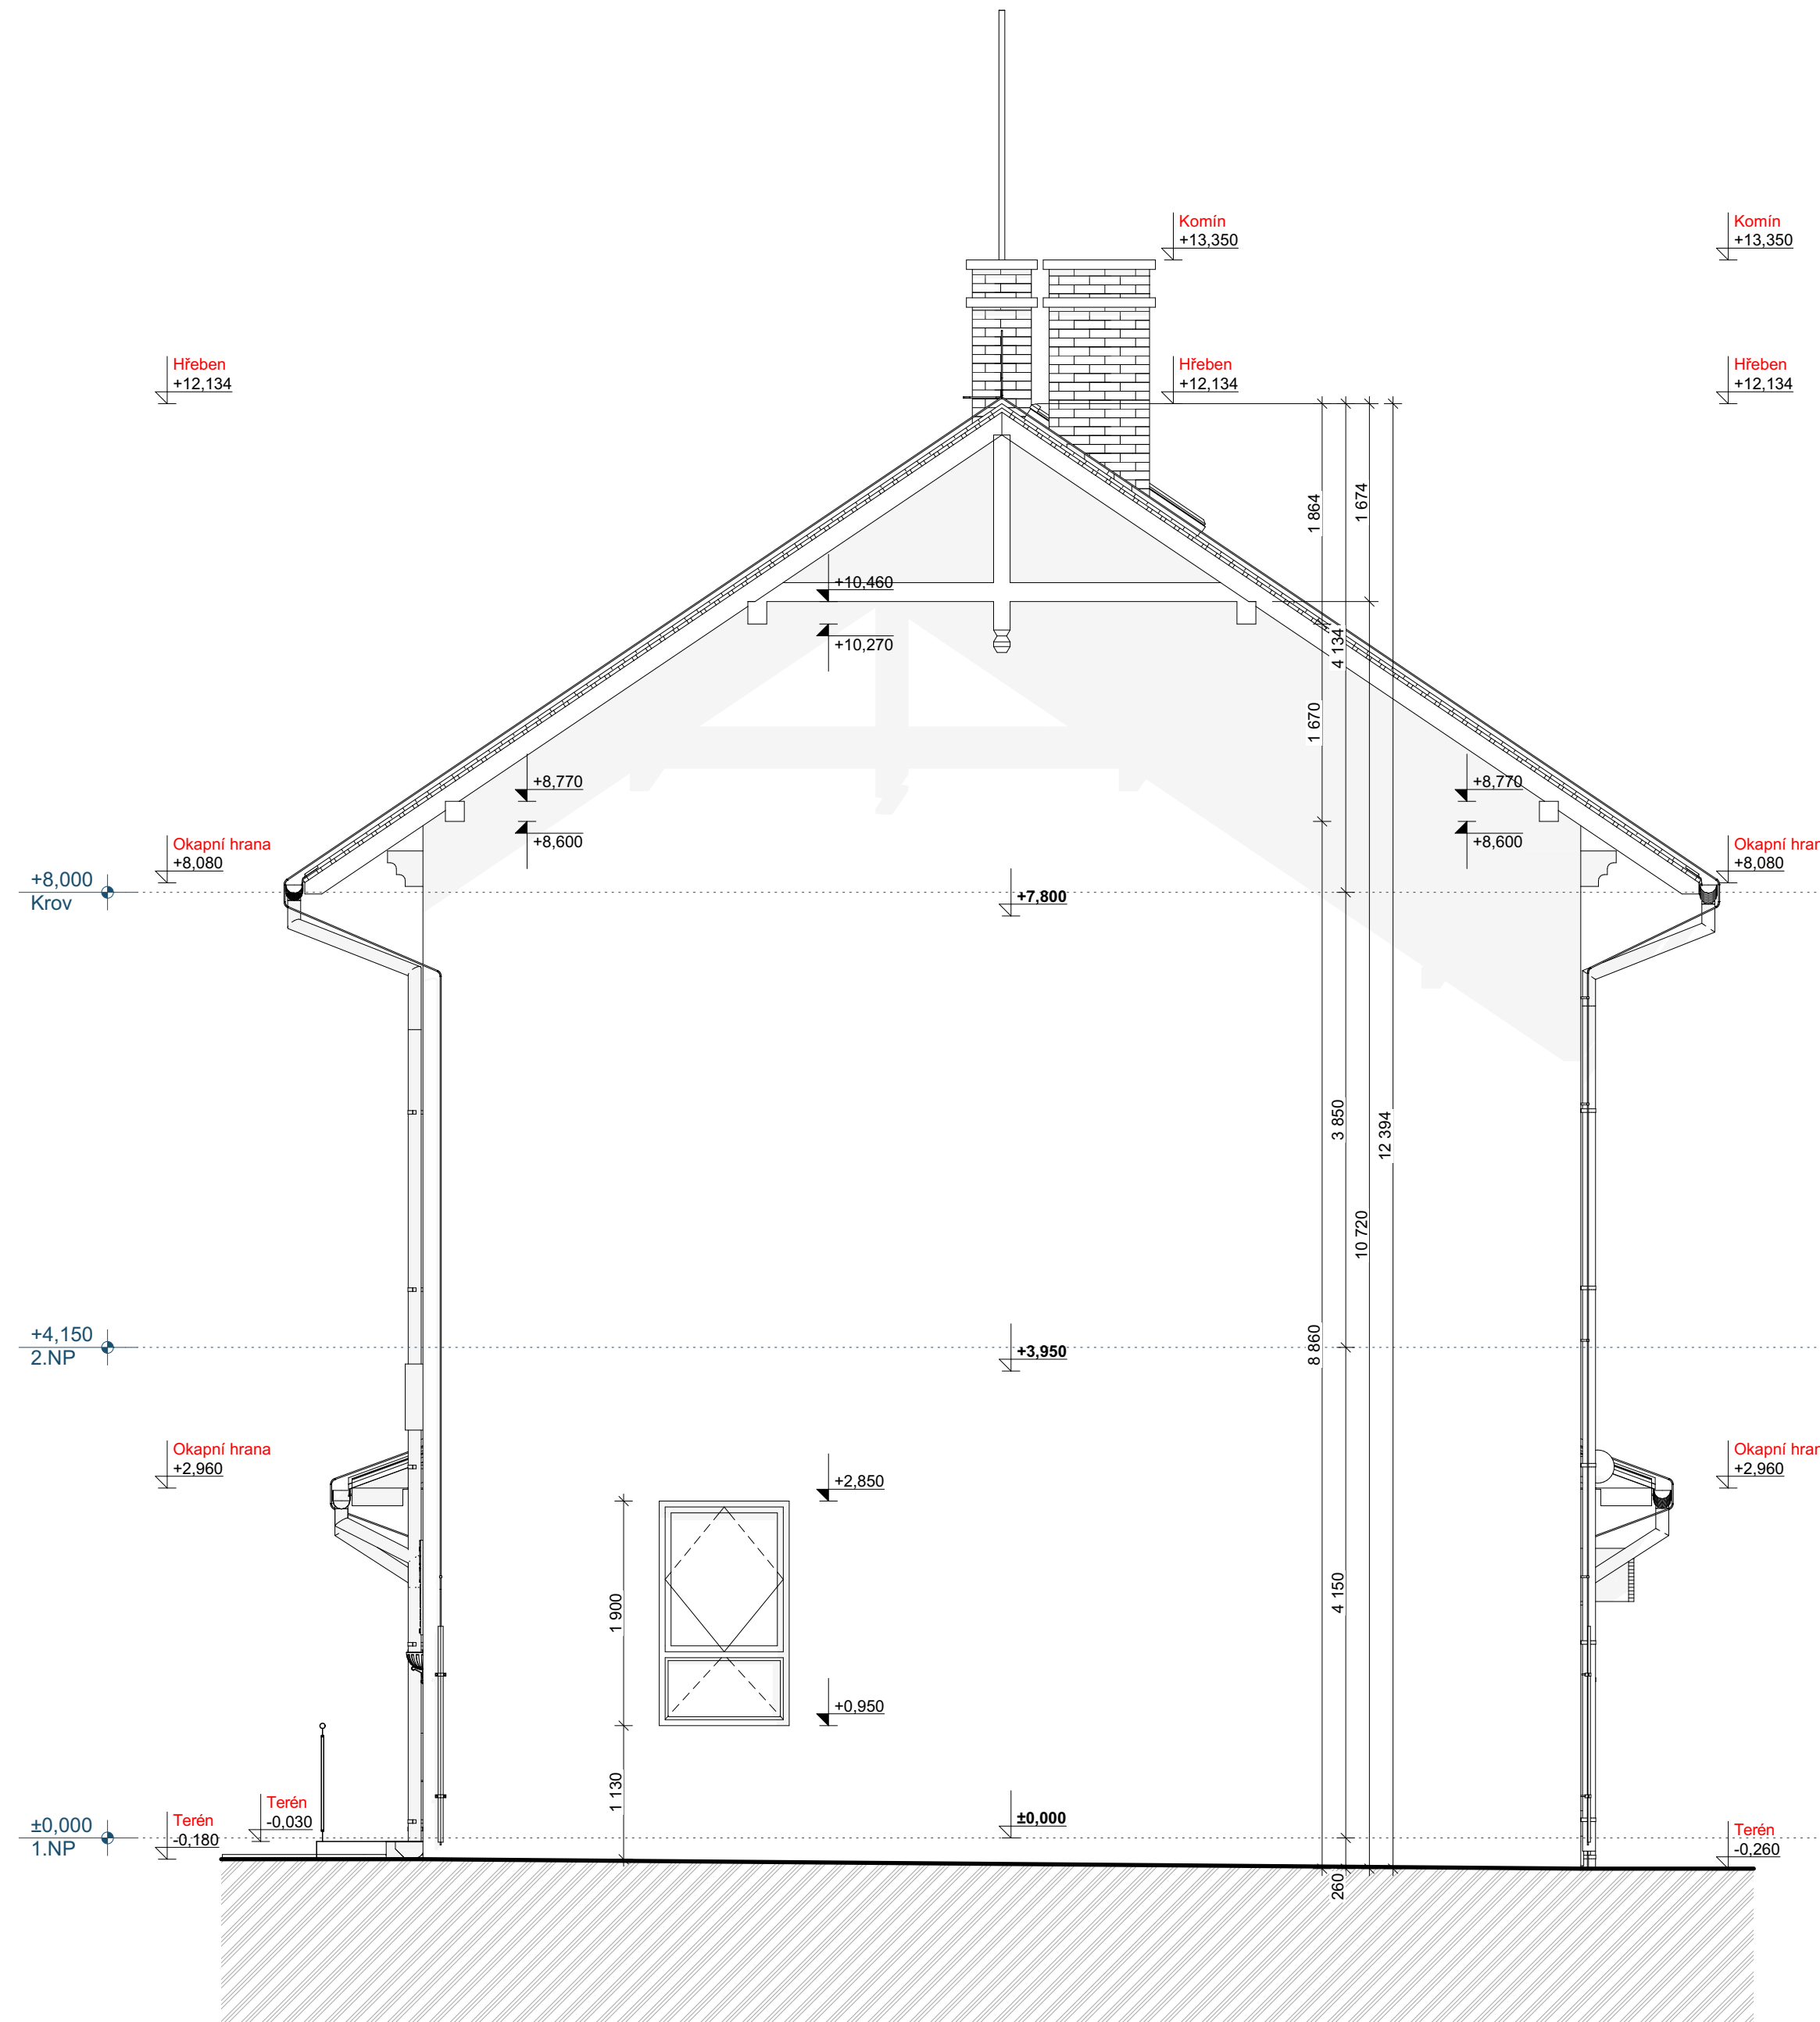

POHLED VÝCHODNÍ

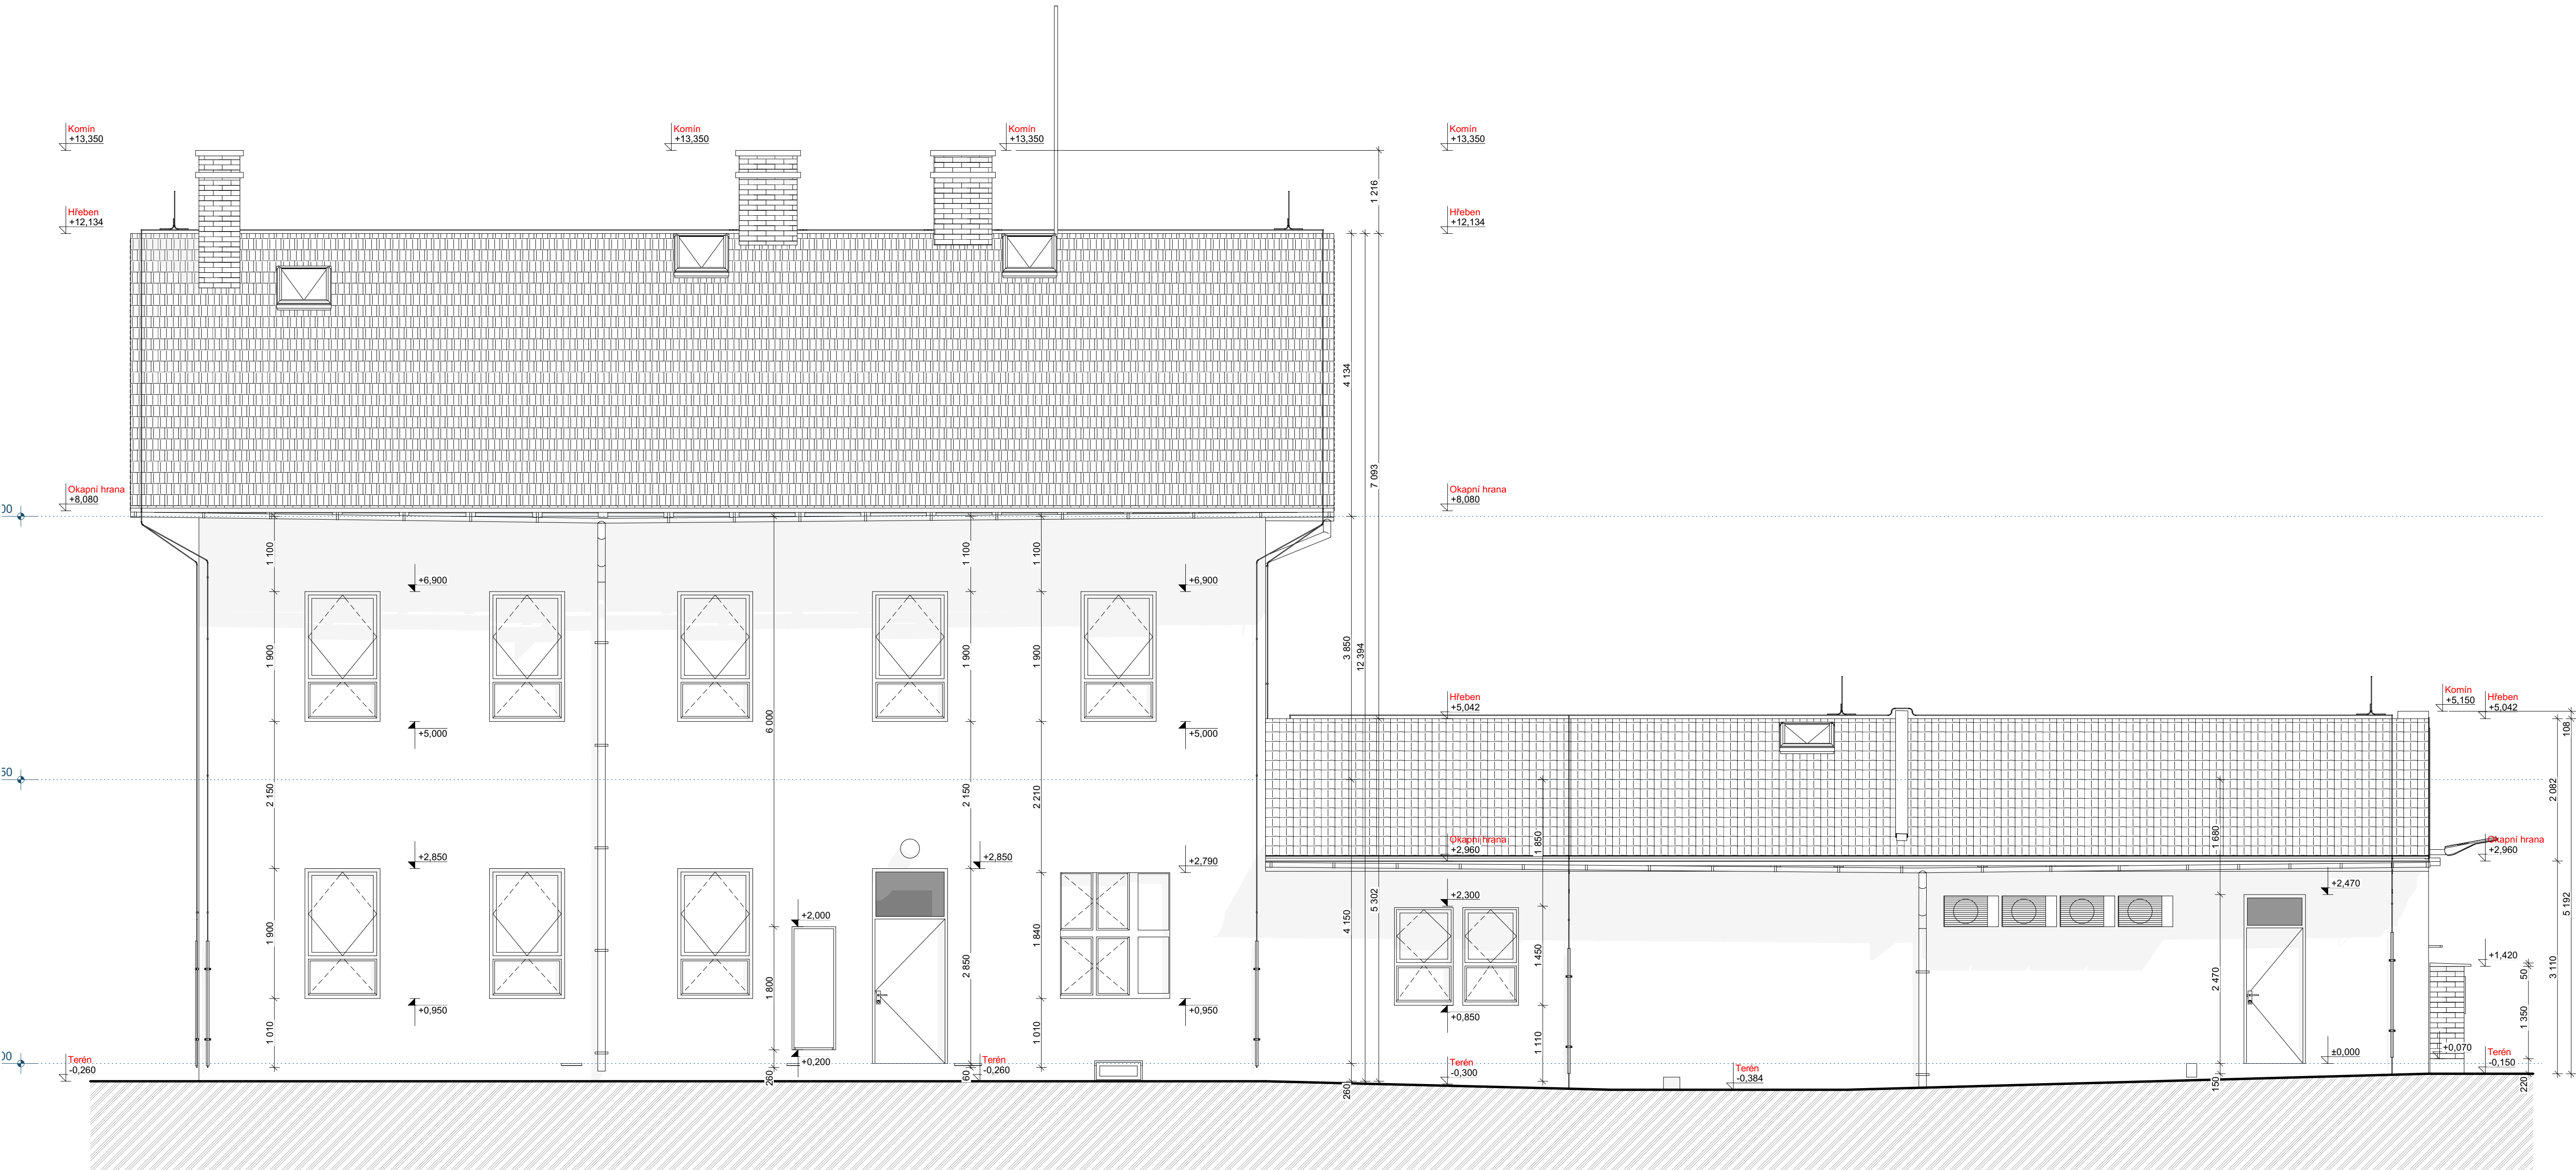

Index	Datum	Popis změny			Zprac.
Ověřeno:		 SPRÁVA ŽELEZNIC		Správa železnic, s. o. Dlážděná 1003/7, 110 00 Praha 1	
				Oblastní ředitelství Plzeň Sušická 1168/23, 326 00 Plzeň	
HIP	Ing. Miroslav Vejskal				Kopie číslo:
Odpovědný projektant	Gabriela Boušová		Siletic cz s.r.o. Seifertova 2919/12 130 00 Praha		Stupeň PD DSP+DPS
Datum	05/2023				
Místo stavby	U nádraží 191; 338 43 Mirošov				
Investor	Oblastní ředitelství Plzeň Sušická 1168/23, 326 00 Plzeň		Číslo zakázky	23Sm00015	Měřítko: 1:50
STAVBA: Mirošov ON - oprava výpravní budovy Dokumentace objektů a technických a technologických zařízení			D.SO01.1		
ČÁST DOKUM: SO 01 STAVEBNÍ ÚPRAVY V OBJEKTU VÝPRAVNÍ BUDOVY SO 01.1 Architektonickostavební řešení					
OBSAH VÝKRESU: POHLEDY JIŽNÍ A VÝCHODNÍ - STÁVAJÍCÍ STAV			D.SO01.1.8		