




II. NÁSTUPIŠTĚ

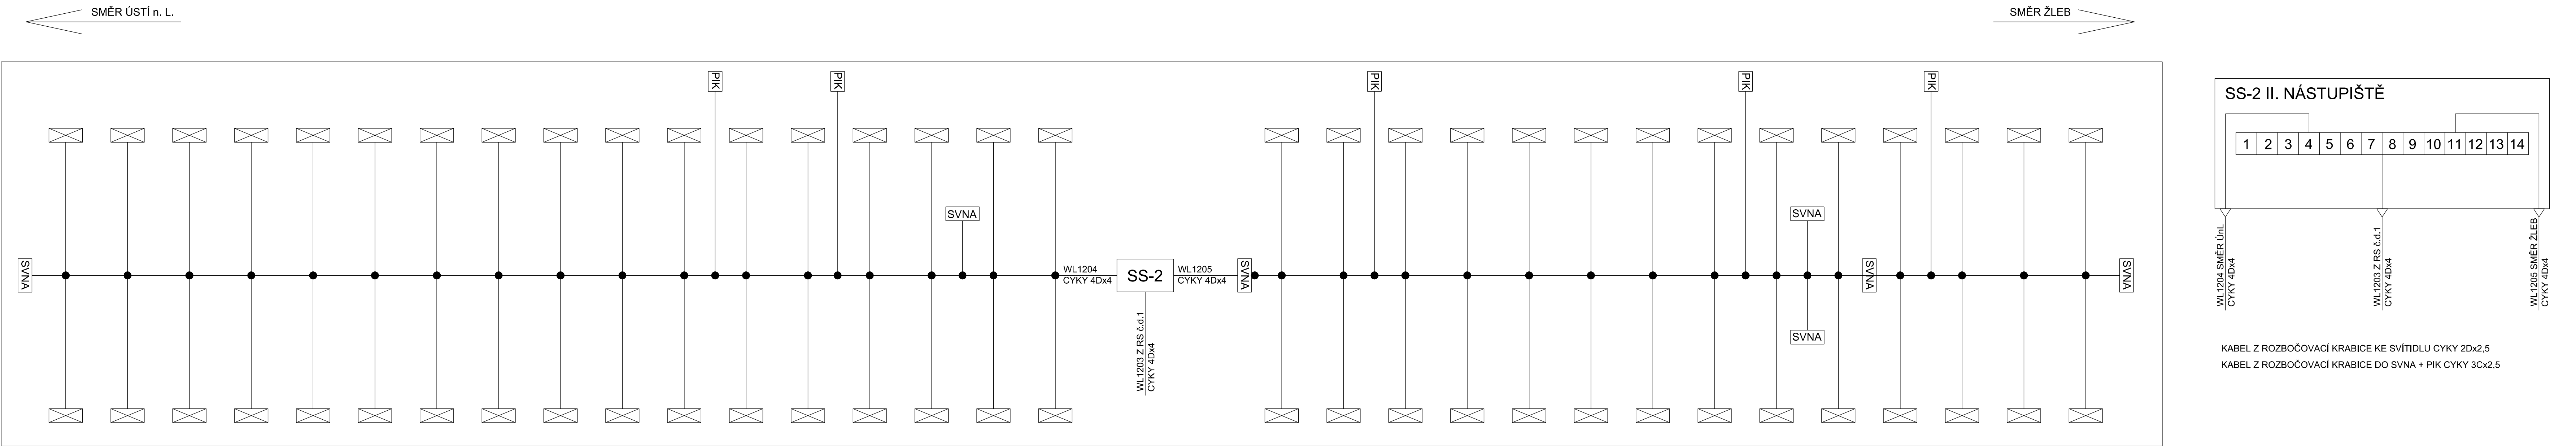

III. NÁSTUPIŠTĚ

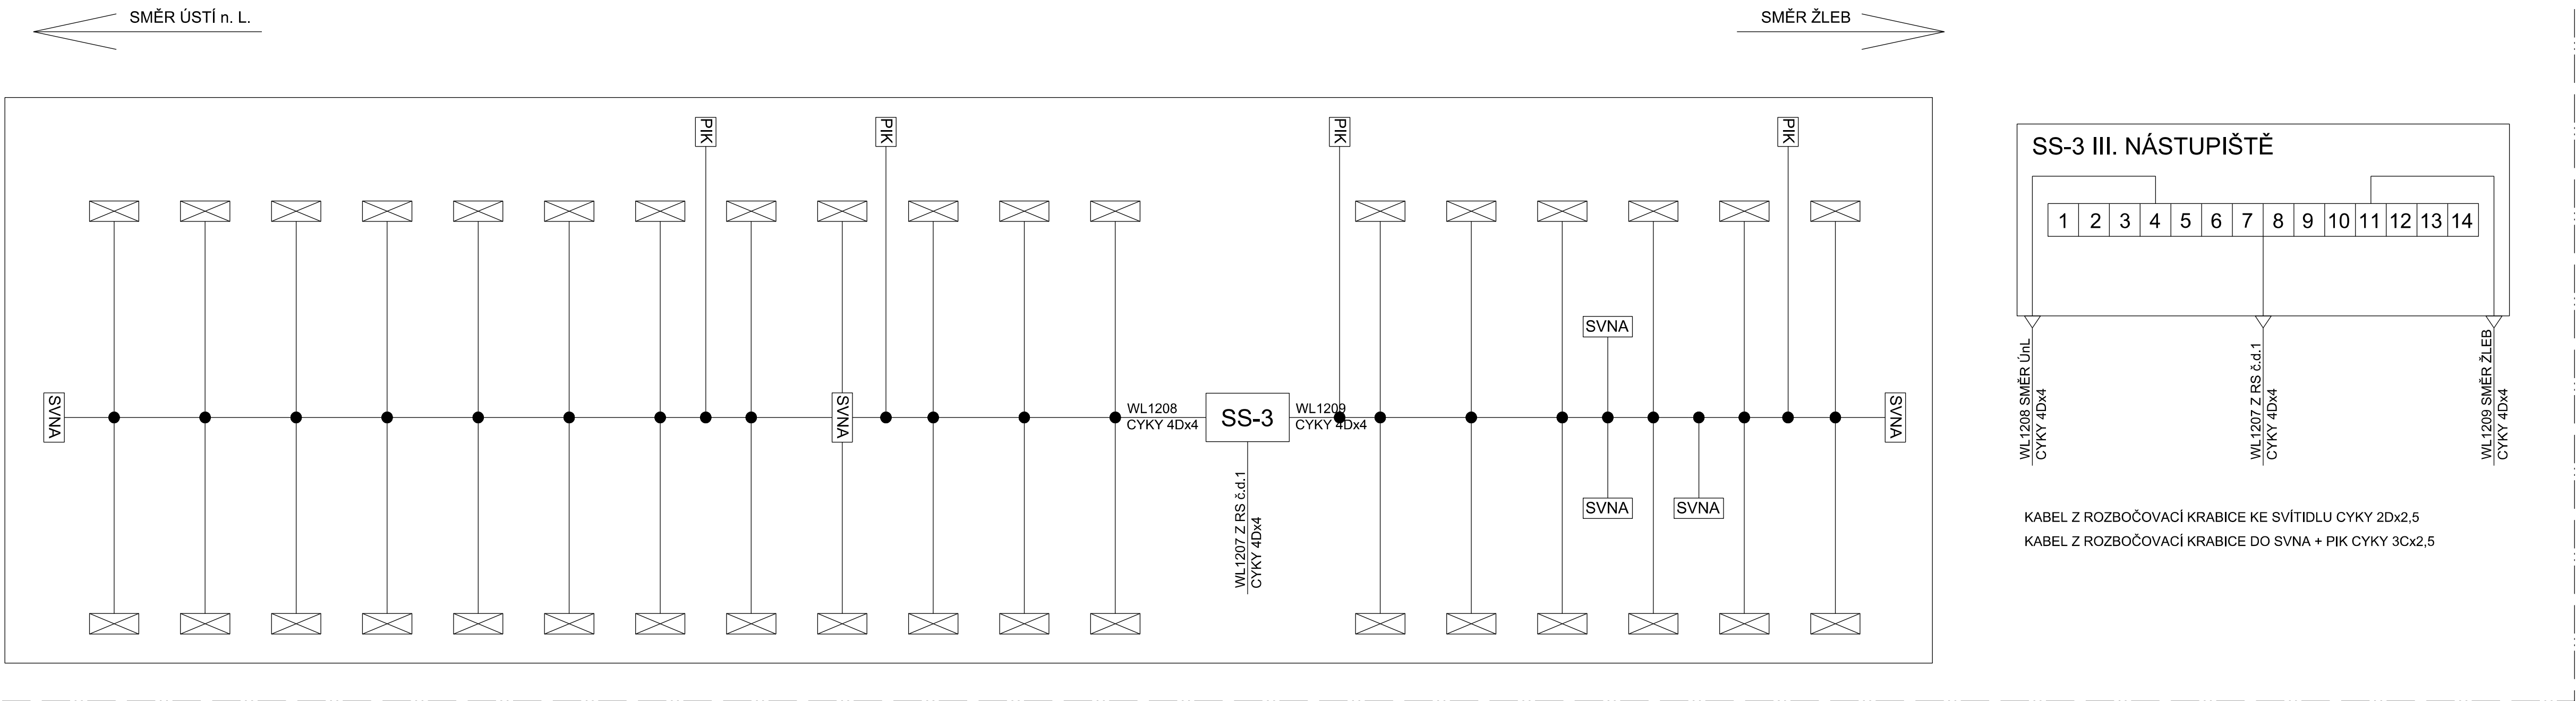

IV. NÁSTUPIŠTĚ

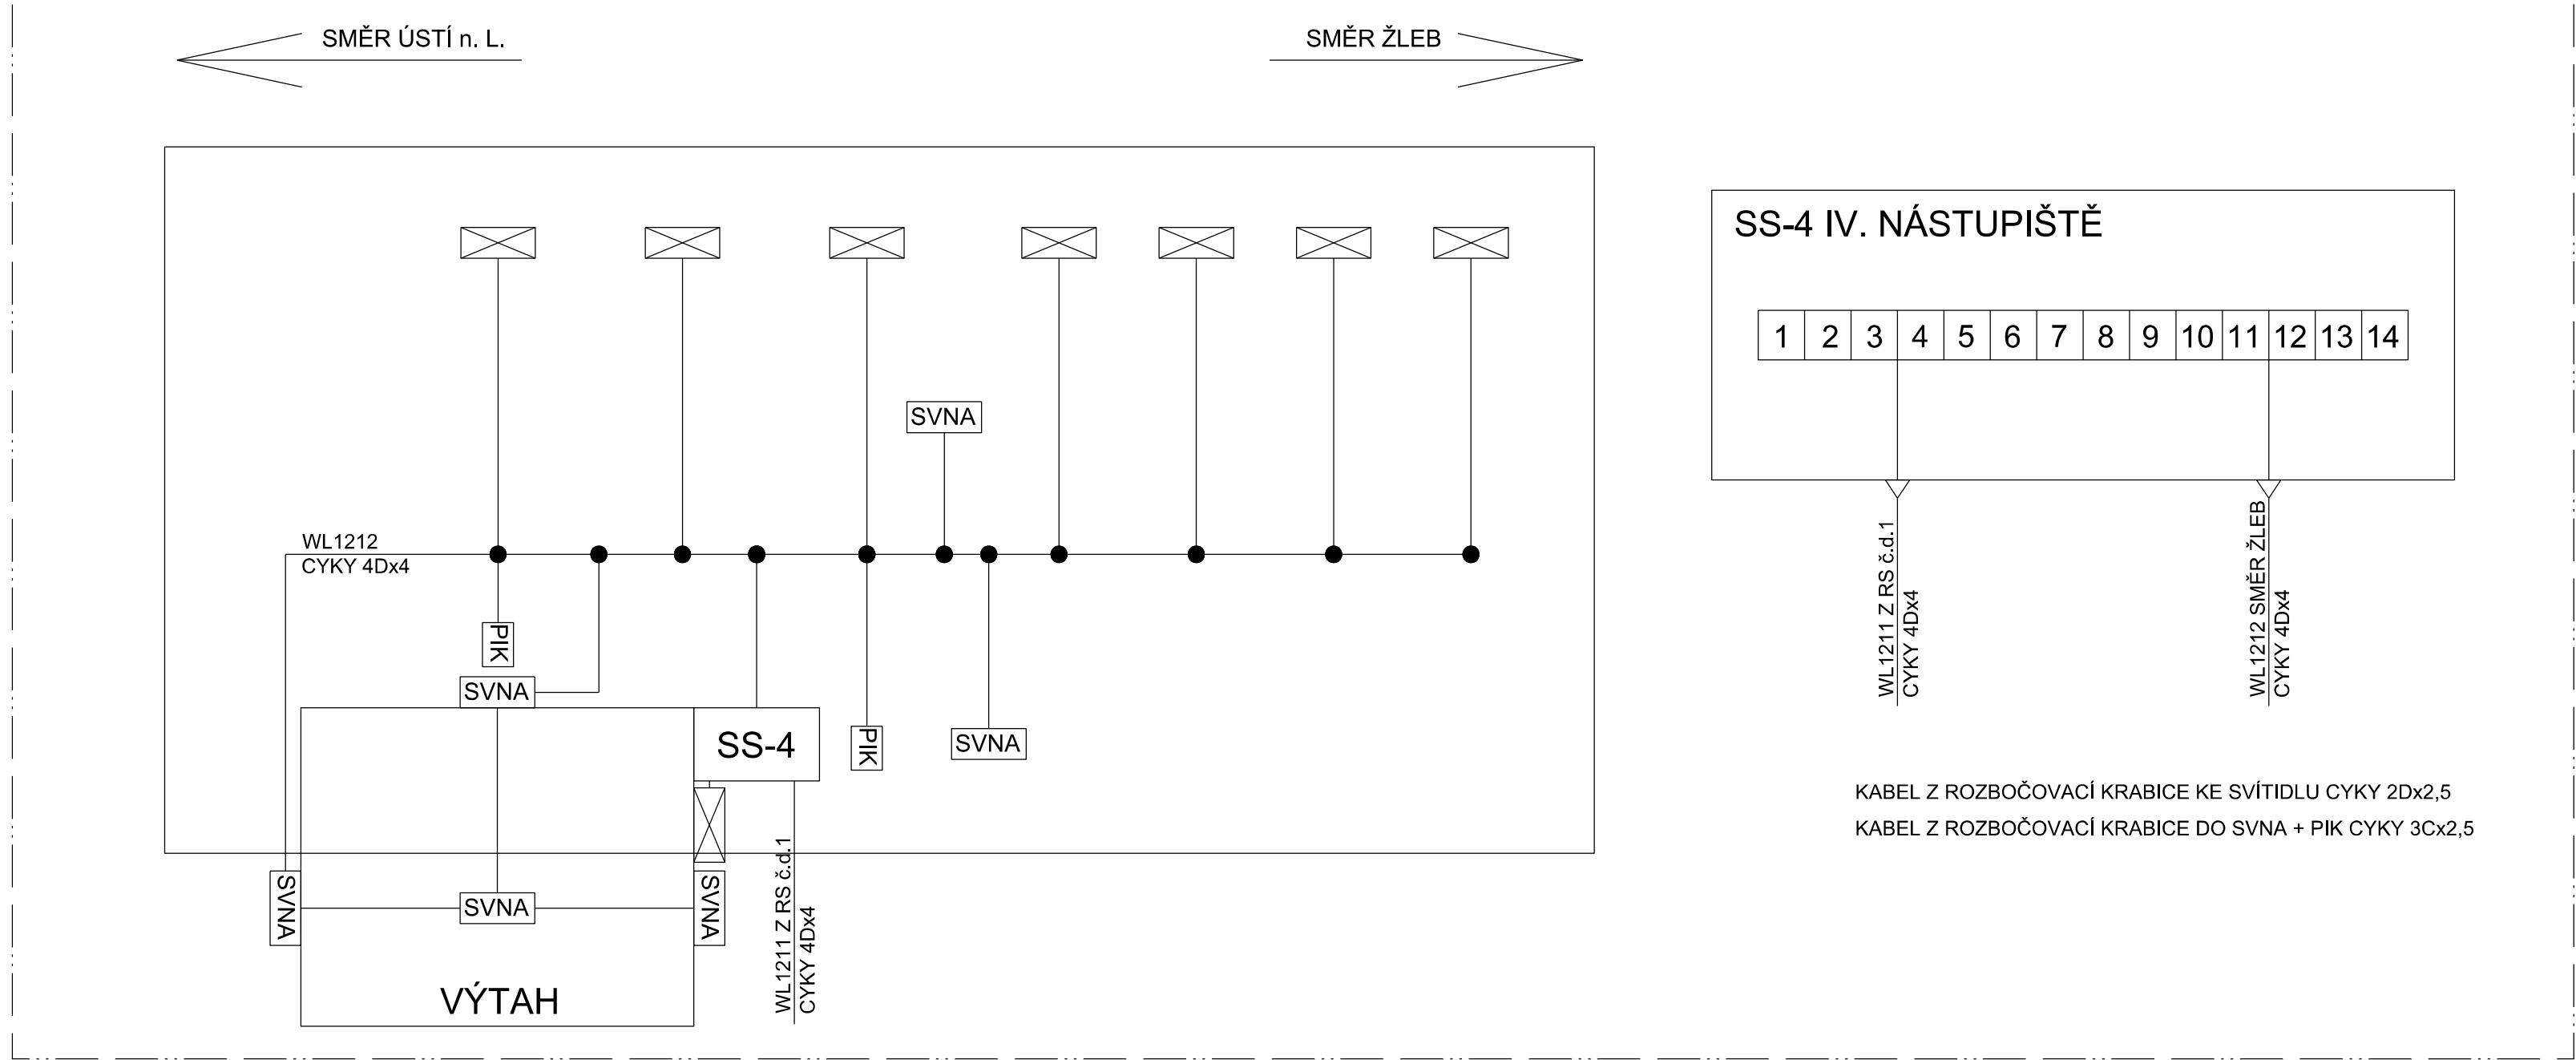

Název stavby/akce:	Dělní hl.n. - oprava zastřešení nástupišť	Označení investora:	-
Název části:	-	Zakázka:	-
Název objektu/dílo část:	-	Označení části:	-
Název přílohy:	Přehledové schéma elektroinstalace - stávající stav	Označení objektu/komplexu:	-
Název dílčí části přílohy:	-	Číslo přílohy (typ/pořadí):	2. 204
Odpovědný projektant:	Zpracovatel přílohy: Bc. Martin Sršen	Měřítka: převážující měřítko Formáty: X x A4	Stupeň dokumentace: PDPS
Kraj:	Katastrální území: Dělní	TUDU:	Smluvní datum zpracování: 31.03.2023
Opracování: (Prostor pro další informace)	Stupeň dokumentace: Číslo:	Poslední: Příloha:	Revize: