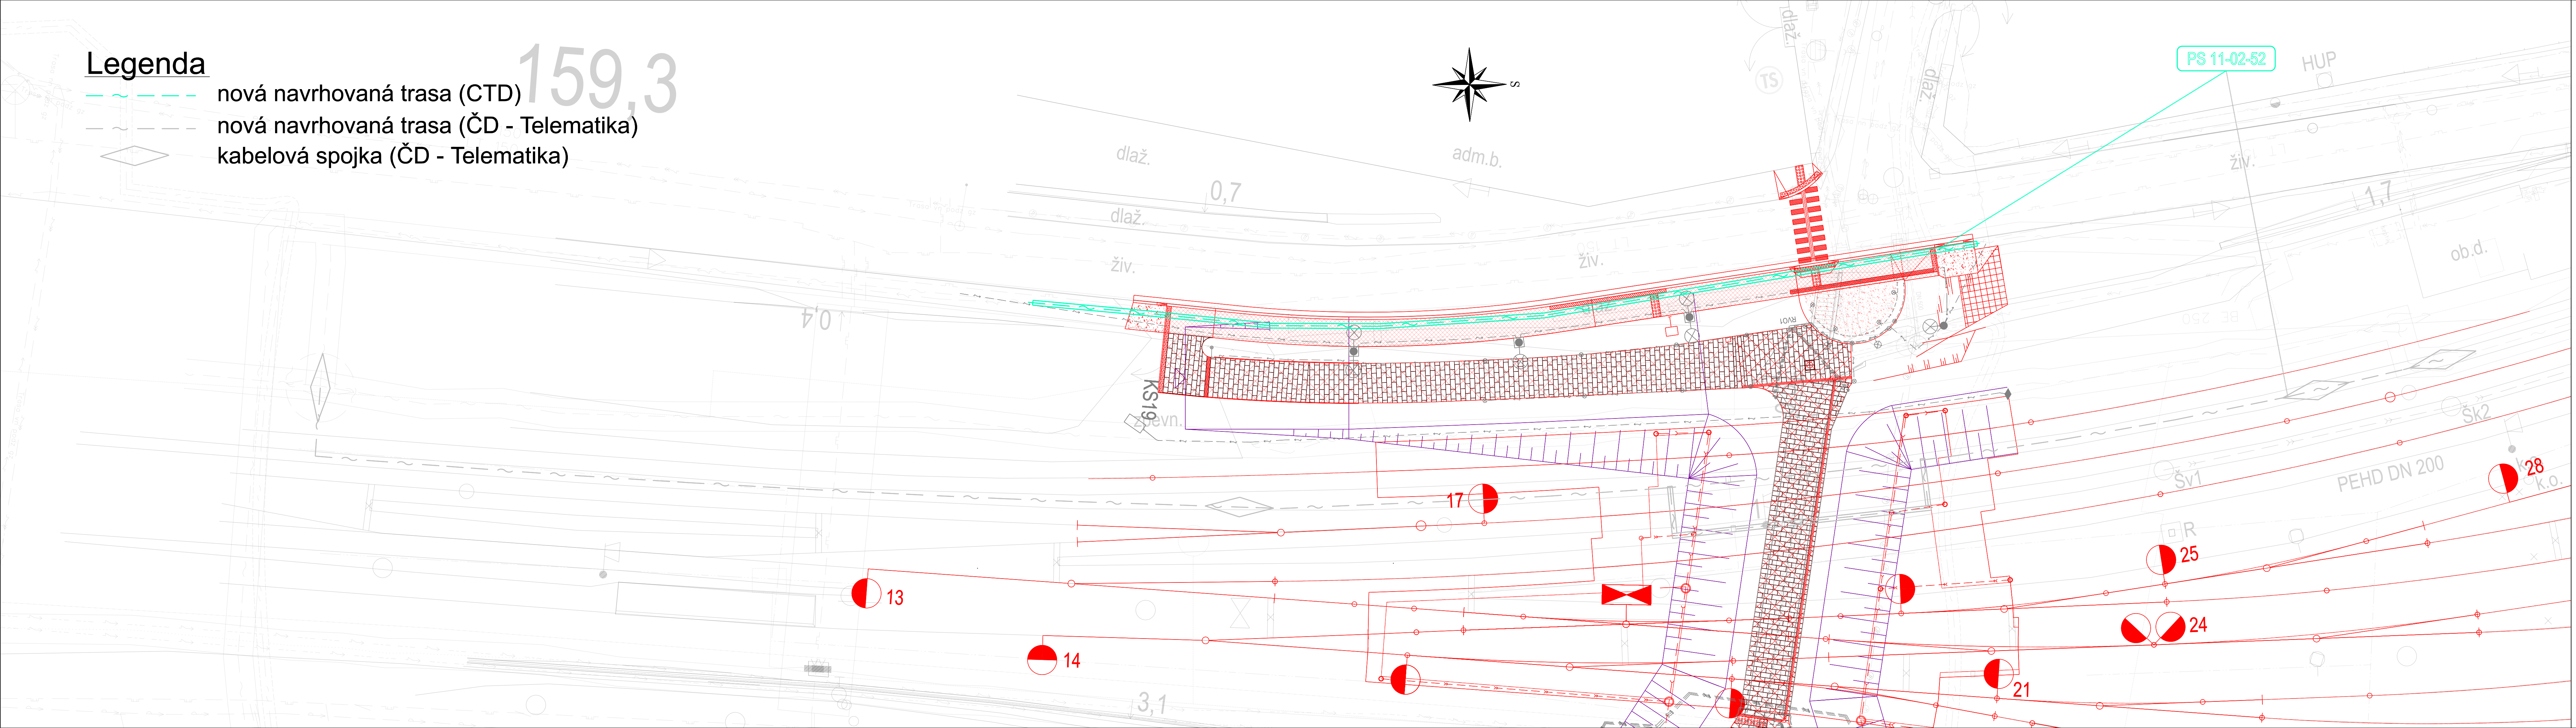


Legenda

- nová navrhovaná trasa (CTD)
- nová navrhovaná trasa (ČD - Telematika)
- kabelová spojka (ČD - Telematika)

159,3



Zhotovitel


Společnost
VALBEK-PRODEX

Valbek 


Valbek  **Prodex**
Valbek&Prodex, spol. s r.o.
Rusovská cesta 16, 851 01 Bratislava

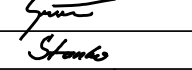
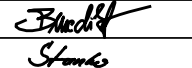


				Číslo soupravy
Č. změny	Zdůvodnění změny	Datum	Podpis	

Investor

 **SPRÁVA ŽELEZNIC** **Správa železnic, státní organizace**
Dlážděná 1003/7
110 00 Praha 1 - Nové Město

Zpracovatel přílohy

Valbek 

Odpov. projektant stavby	Ing. Aleš Sršň	
Odpov. projektant PS, SO, části	Ing. Tomáš Stanko	
Vypracoval	Ing. Petr Benedikt	
Technická kontrola	Ing. Tomáš Stanko	

Přestavba propustku v km 159,434 trati
Stará Paka - Liberec na podchod

PS 11-02-52.1 Přeložky sdělovacích kabelů CTD

Polohopisný výkres - CTD

Valbek, spol. s r.o. V Olšánské 2300/75, 100 00 Praha 10 tel.: +420 221 592 050 e-mail: info@valbek.cz	Zak. číslo zhotov.	20PH61013
Datum	11/2021	
Stupeň	PDPS	
Měřítka	-	
Část	Příloha	
D.1.2.5.2	2.1	

DOKUMENT LZE UŽÍVAT POUZE DLE USTANOVENÍ PŘEKLUSNÉ SMLOUVY O DÍLO. ŽÁDNÁ JEHO ČÁST NEMŮŽE BÝT DLE ZÁKONA A L121/2006 Sb. (autorský zákon) KOPÍROVÁNA NEBO JINÝM SPŮSOBEM ROZŠÍŘOVÁNA BEZ SOUHLASU PRODEx s.r.o., organizace státní.