


Vzorový příčný řez
km 159,425 000

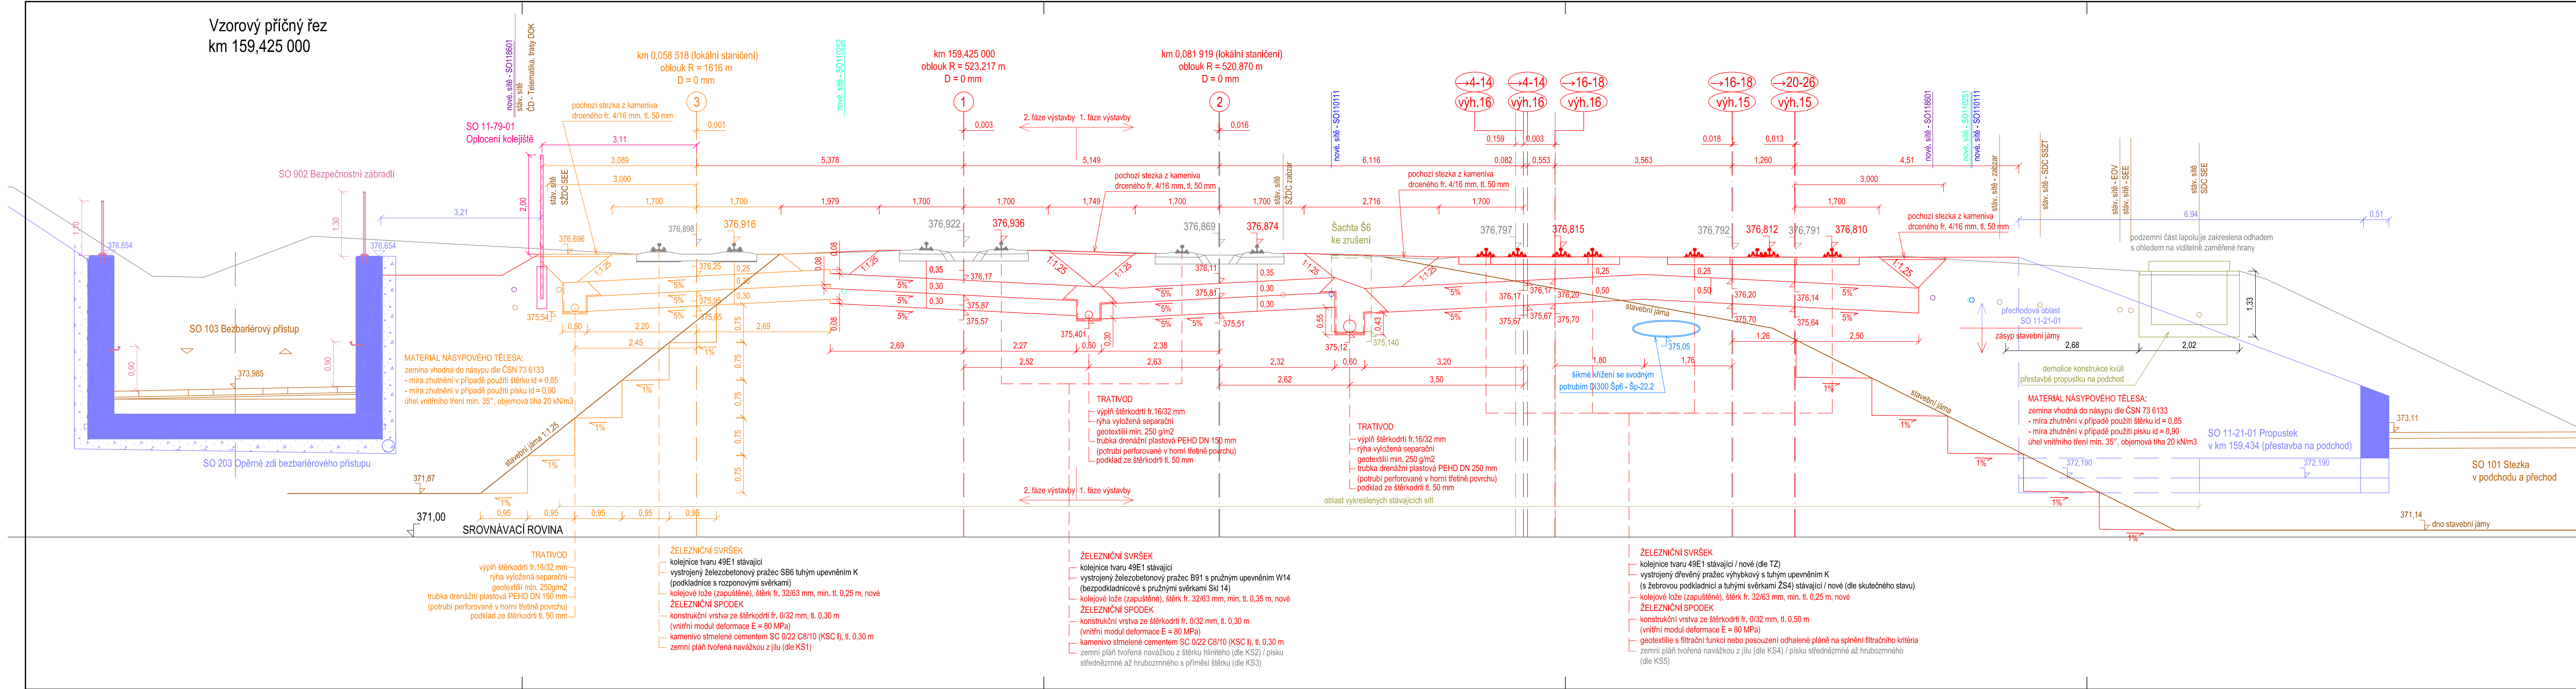

Zhotovitel

Společnost
VALBEK-PRODEX

Valbek

Valbek Prodex
Valbek&Prodex, spol. s r.o.
Rusovská cesta 16, 851 01 Bratislava

Číslo soupravy			
1	Zpracování připomínek	01/2022	<i>Jan Zvěřina</i>
Č. změny	Zdůvodnění změny	Datum	Podpis

Investor

SPRÁVA ŽELEZNIC

Správa železnic, státní organizace
Dlážděná 1003/7
110 00 Praha 1 - Nové Město

Zpracovatel přílohy

Valbek

Odpov. projektant stavby	Ing. Aleš Sršň
Odpov. projektant PS, SO, části	Ing. Jan Zvěřina
Vypracoval	Ing. Jan Zvěřina
Technická kontrola	Ing. Aleš Sršň

**Přestavba propustku v km 159,434 trati
Stará Paka - Liberec na podchod
SO 11-10-01 Železniční svršek
SO 11-11-01 Železniční spodek**

Vzorový příčný řez v km 159,425

Zak. číslo zhotov.	20PH61013
Datum	11/2021
Stupeň	PDP5
Měřítko	1:50
Část	D.2.1.1.1
Příloha	4

D.2.1.1.2