




Příčný řez
1:100

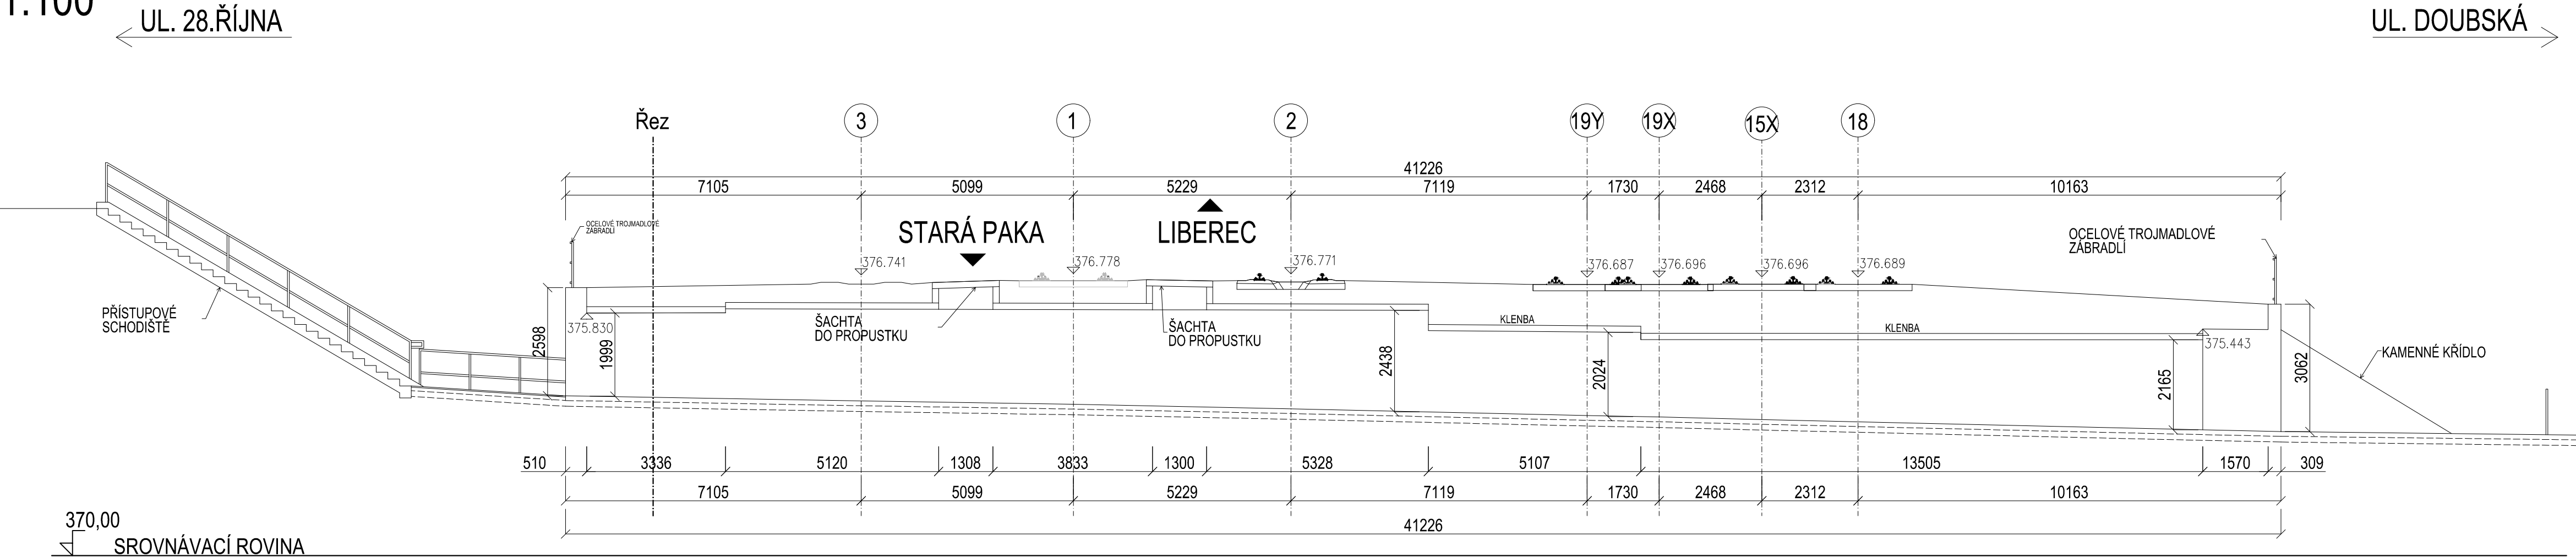


Podélný řez kolejí č.19Y

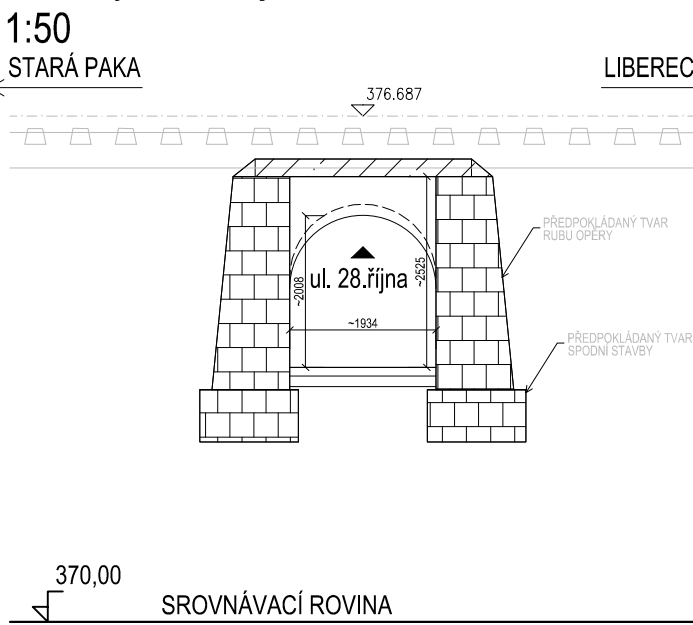


Podélný řez kolejí č.1

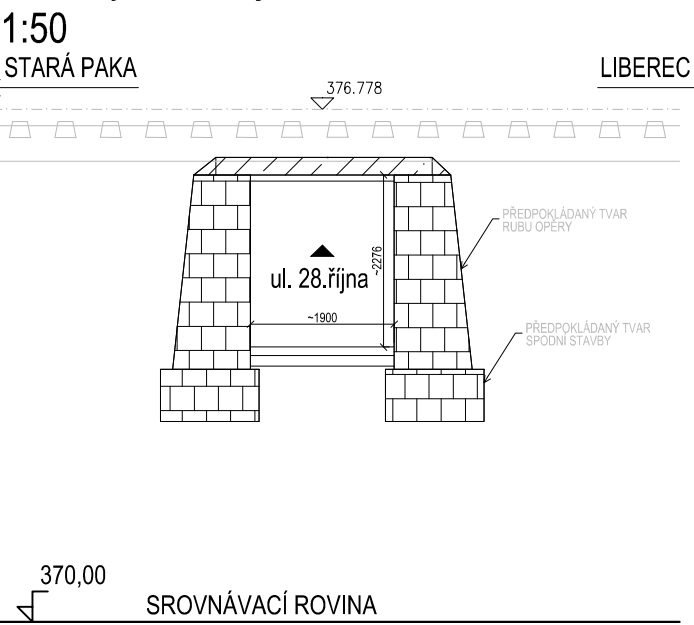


Podélný řez kolejí č.18

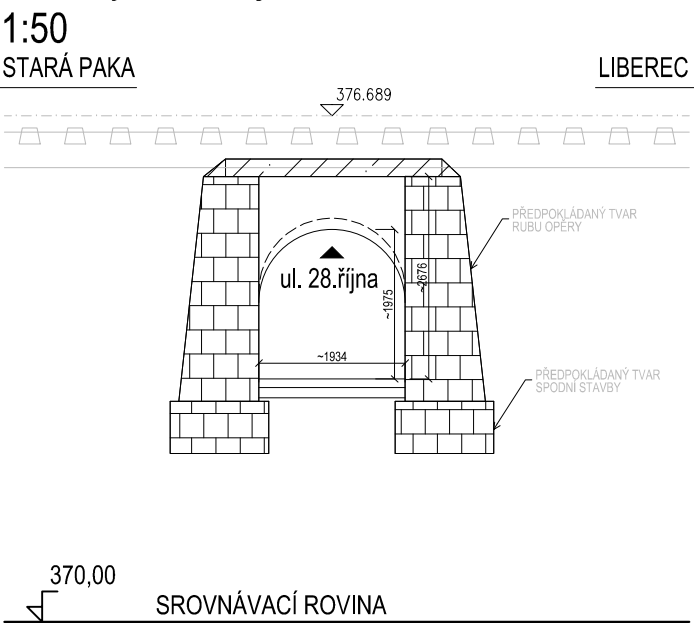


Podélný řez

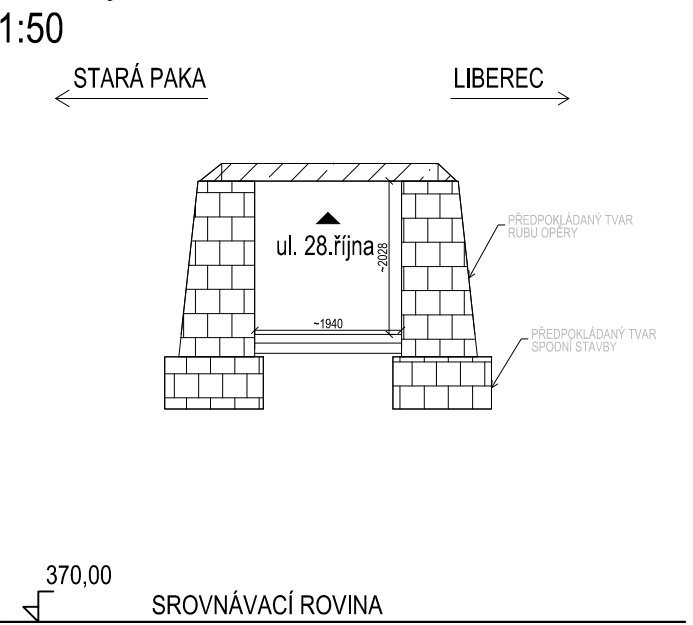

VÝSTUP

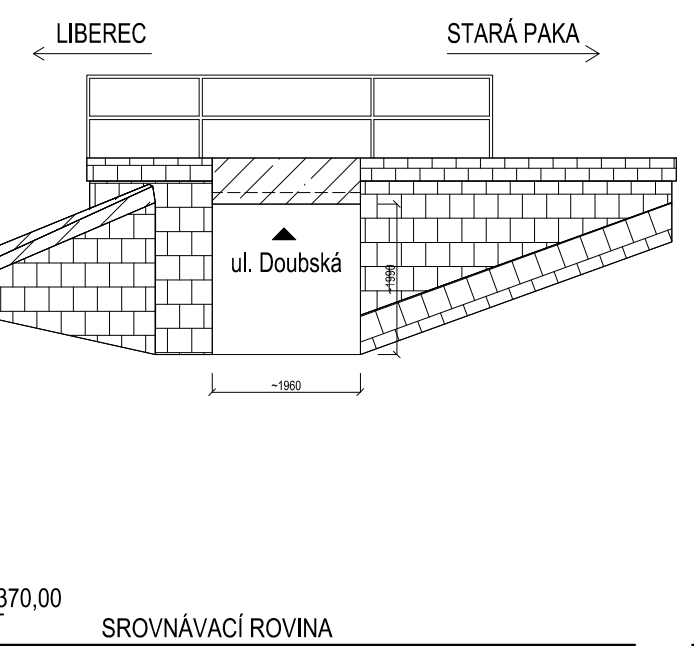

VSTUP

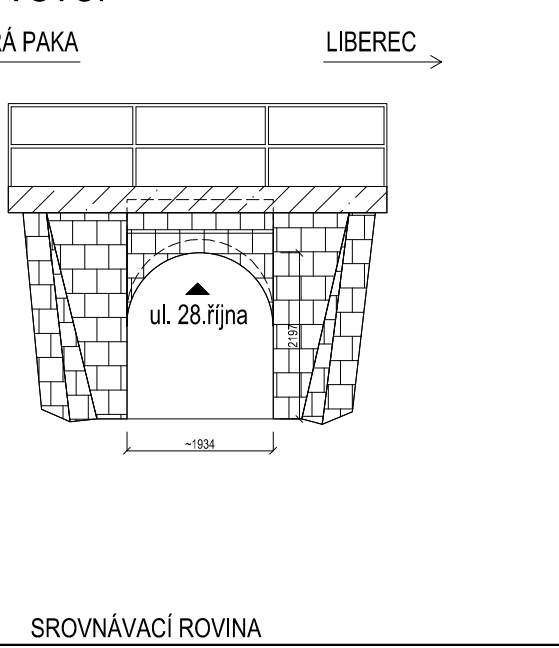

Zhotovitel


Společnost VALBEK-PRODEX

Valbek  **Prodex**

Valbek&Prodex, spol. s r.o.
Rusovská cesta 16, 851 01 Bratislava

				Číslo soupravy
Č. změny	Zdůvodnění změny	Datum	Podpis	

Investor

 Správa železnic, státní organizace
Dlážděná 1003/7
110 00 Praha 1 - Nové Město

Zpracovatel přílohy

Valbek, spol. s r.o.
V Olšinách 2300/75, 100 00 Praha 10
tel.: +420 221 592 050
e-mail: info@valbek.cz

Odpov. projektant stavby Ing. Aleš Sršen

Odpov. projektant PS, SO, části Ing. Aleš Menšík

Vypracoval Ing. Miroslav Marek

Technická kontrola Ing. Radek Navrátil

Přestavba propustku v km 159,434 trati Stará Paka - Liberec na podchod SO 11-21-01

Propustek v km 159,434 (přestavba na podchod)

Stávající stav

Zak. číslo zhotov. 20PH61013

Datum 11/2021

Stupeň PDPS

Měřítko 1:50

Část Příloha

D.2.1.4.1 2