

Zhotovitel



Společnost
VALBEK-PRODEX

Valbek


Valbek  **Prodex**

Valbek&Prodex, spol. s r.o.
Rusovská cesta 16, 851 01 Bratislava


				Číslo soupravy
Č. změny	Zdůvodnění změny	Datum	Podpis	

Investor			Zpracovatel přílohy	
 SPRÁVA ŽELEZNIC			Správa železnic, státní organizace Dlážděná 1003/7 110 00 Praha 1 - Nové Město	
Odpov. projektant stavby	Ing. Aleš Sršen			
Odpov. projektant PS, SO, části	Ing. Aleš Menšík			
Vypracoval	Ing. Miroslav Marek			
Technická kontrola	Ing. Radek Navrátil			
Přestavba propustku v km 159,434 trati Stará Paka - Liberec na podchod SO 203 Opěrné zdi bezbariérového přístupu			Valbek, spol. s r.o. V Olšinách 2300/75, 100 00 Praha 10 tel.: +420 221 592 050 e-mail: info@valbek.cz	
			Zak. číslo zhotov.	20PH61013
			Datum	11/2021
			Stupeň	PDPS
			Měřítko	1:50
Charakteristické řezy			Část	Příloha
			D.2.1.4.4	4

ŘEZ č. 4

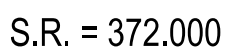

ŘEZ č. 5

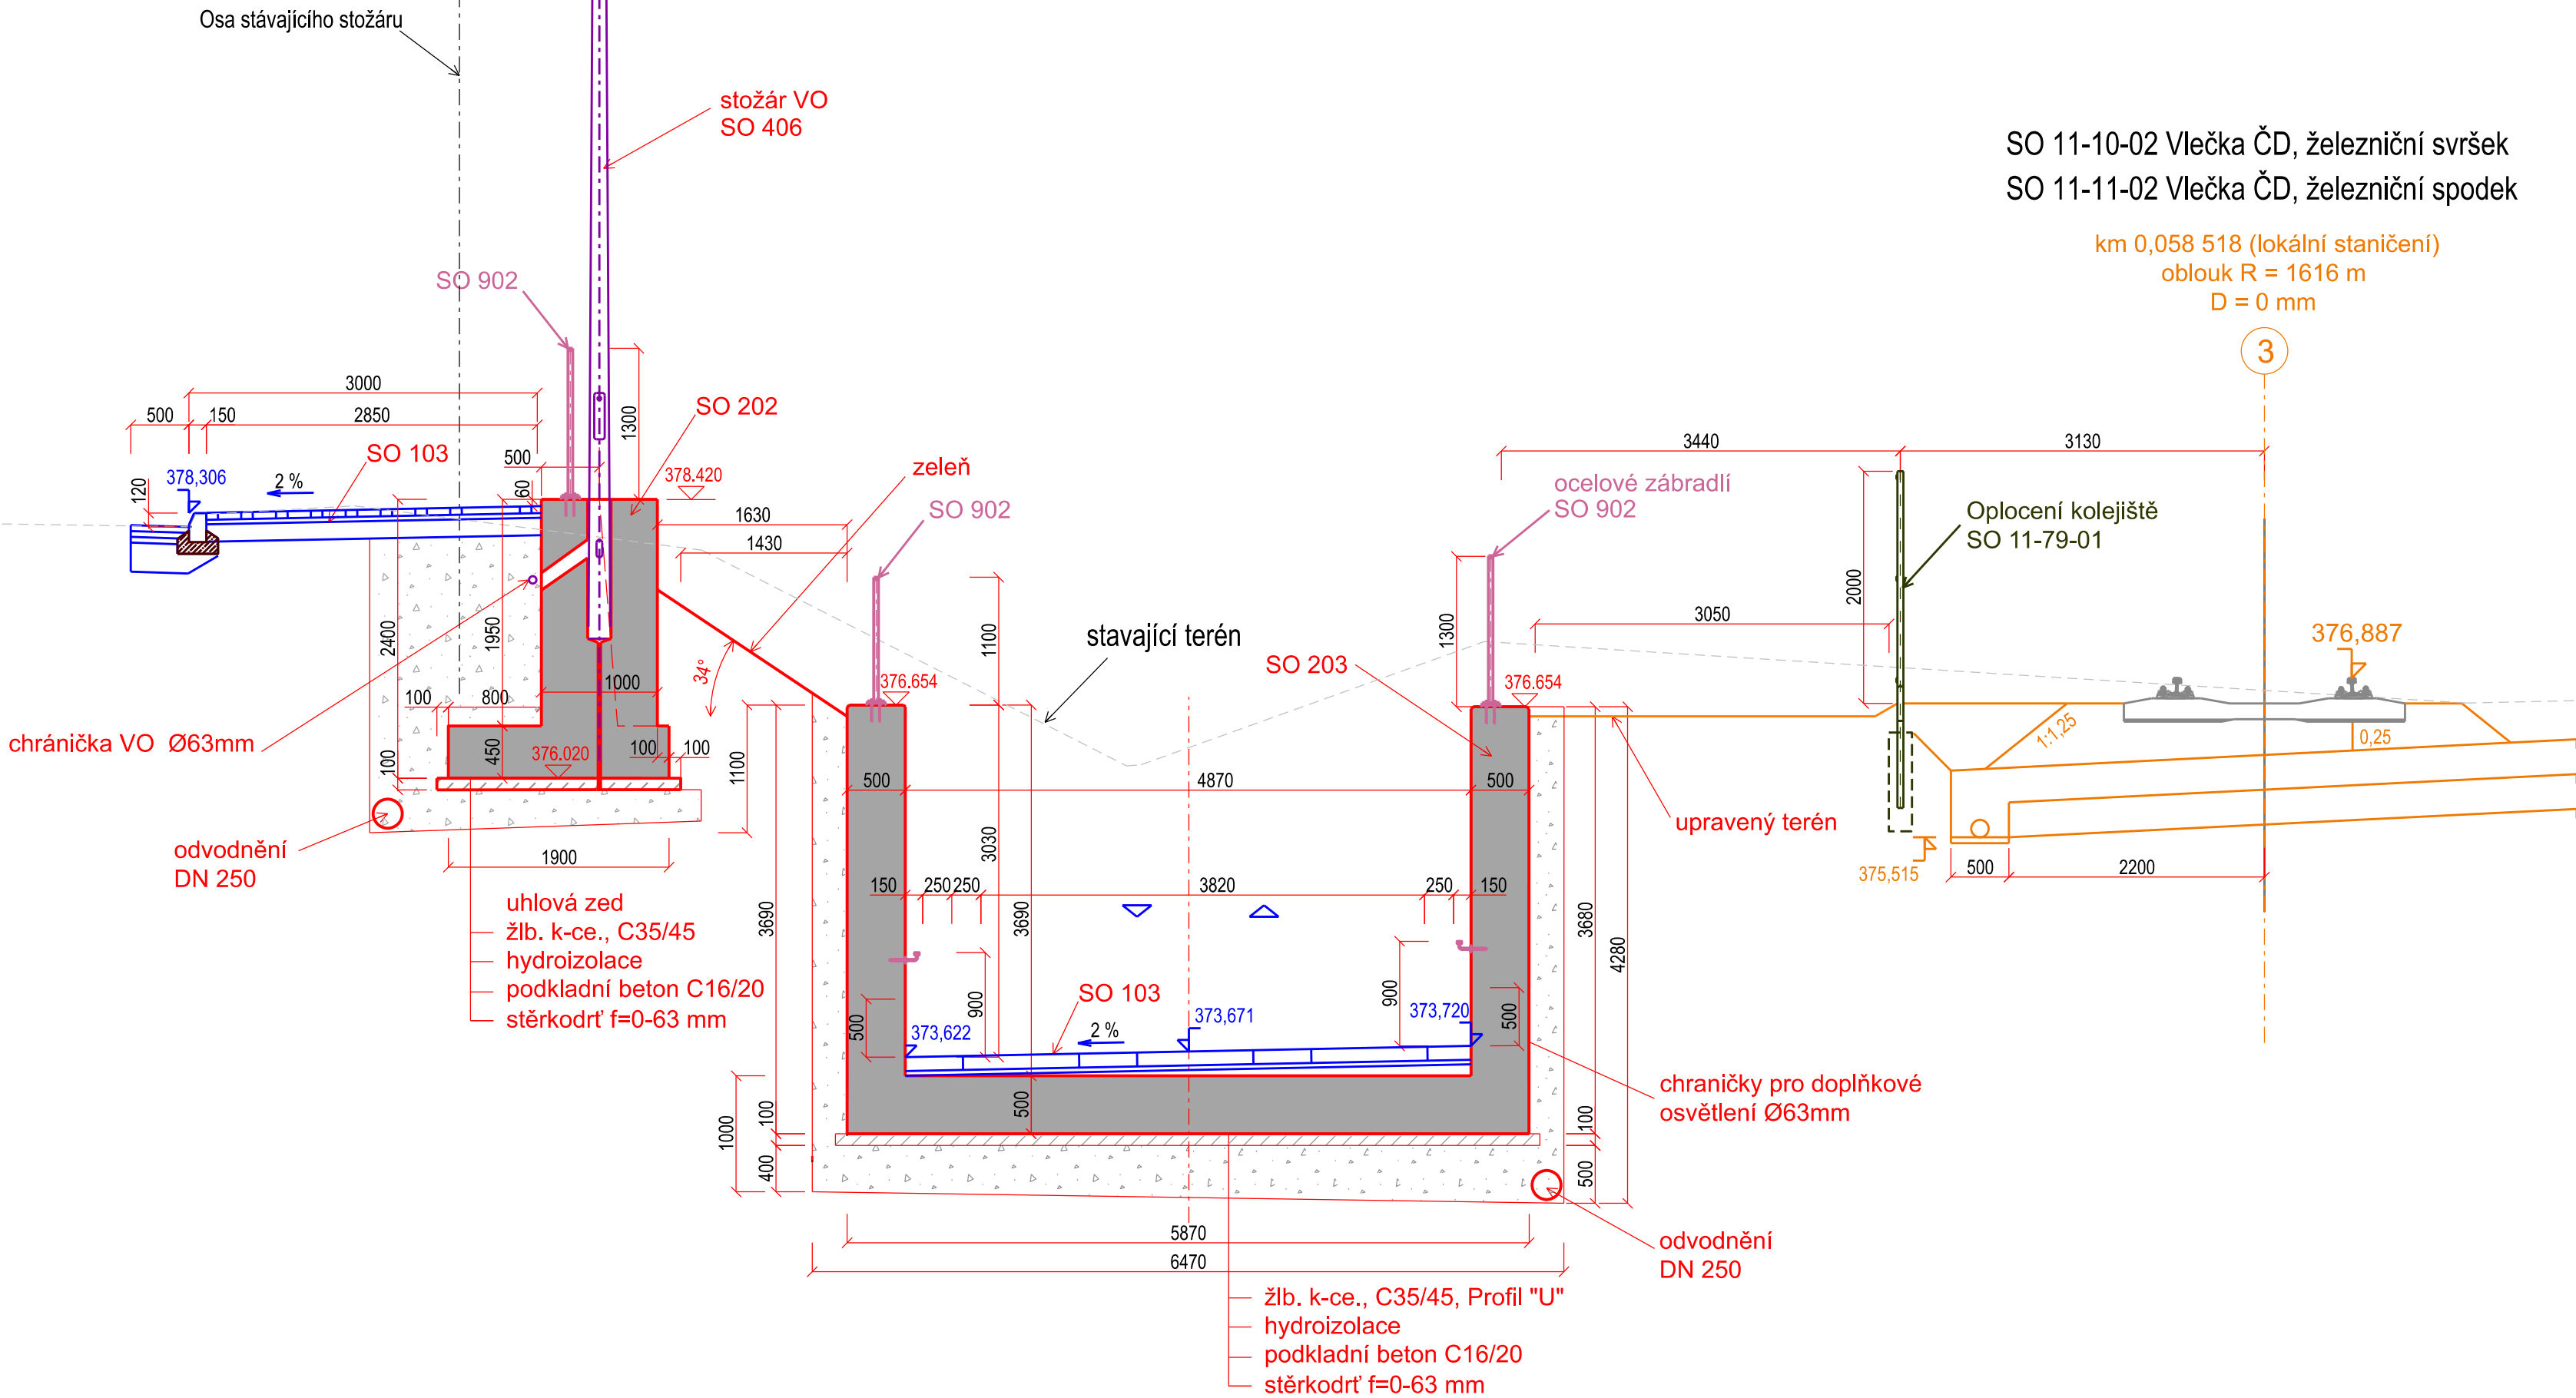

S R = 370 000