


řez č. 5  
km 159,475 000

PS 11-02-52 kabely sděľ-zař CTD a ČD-T

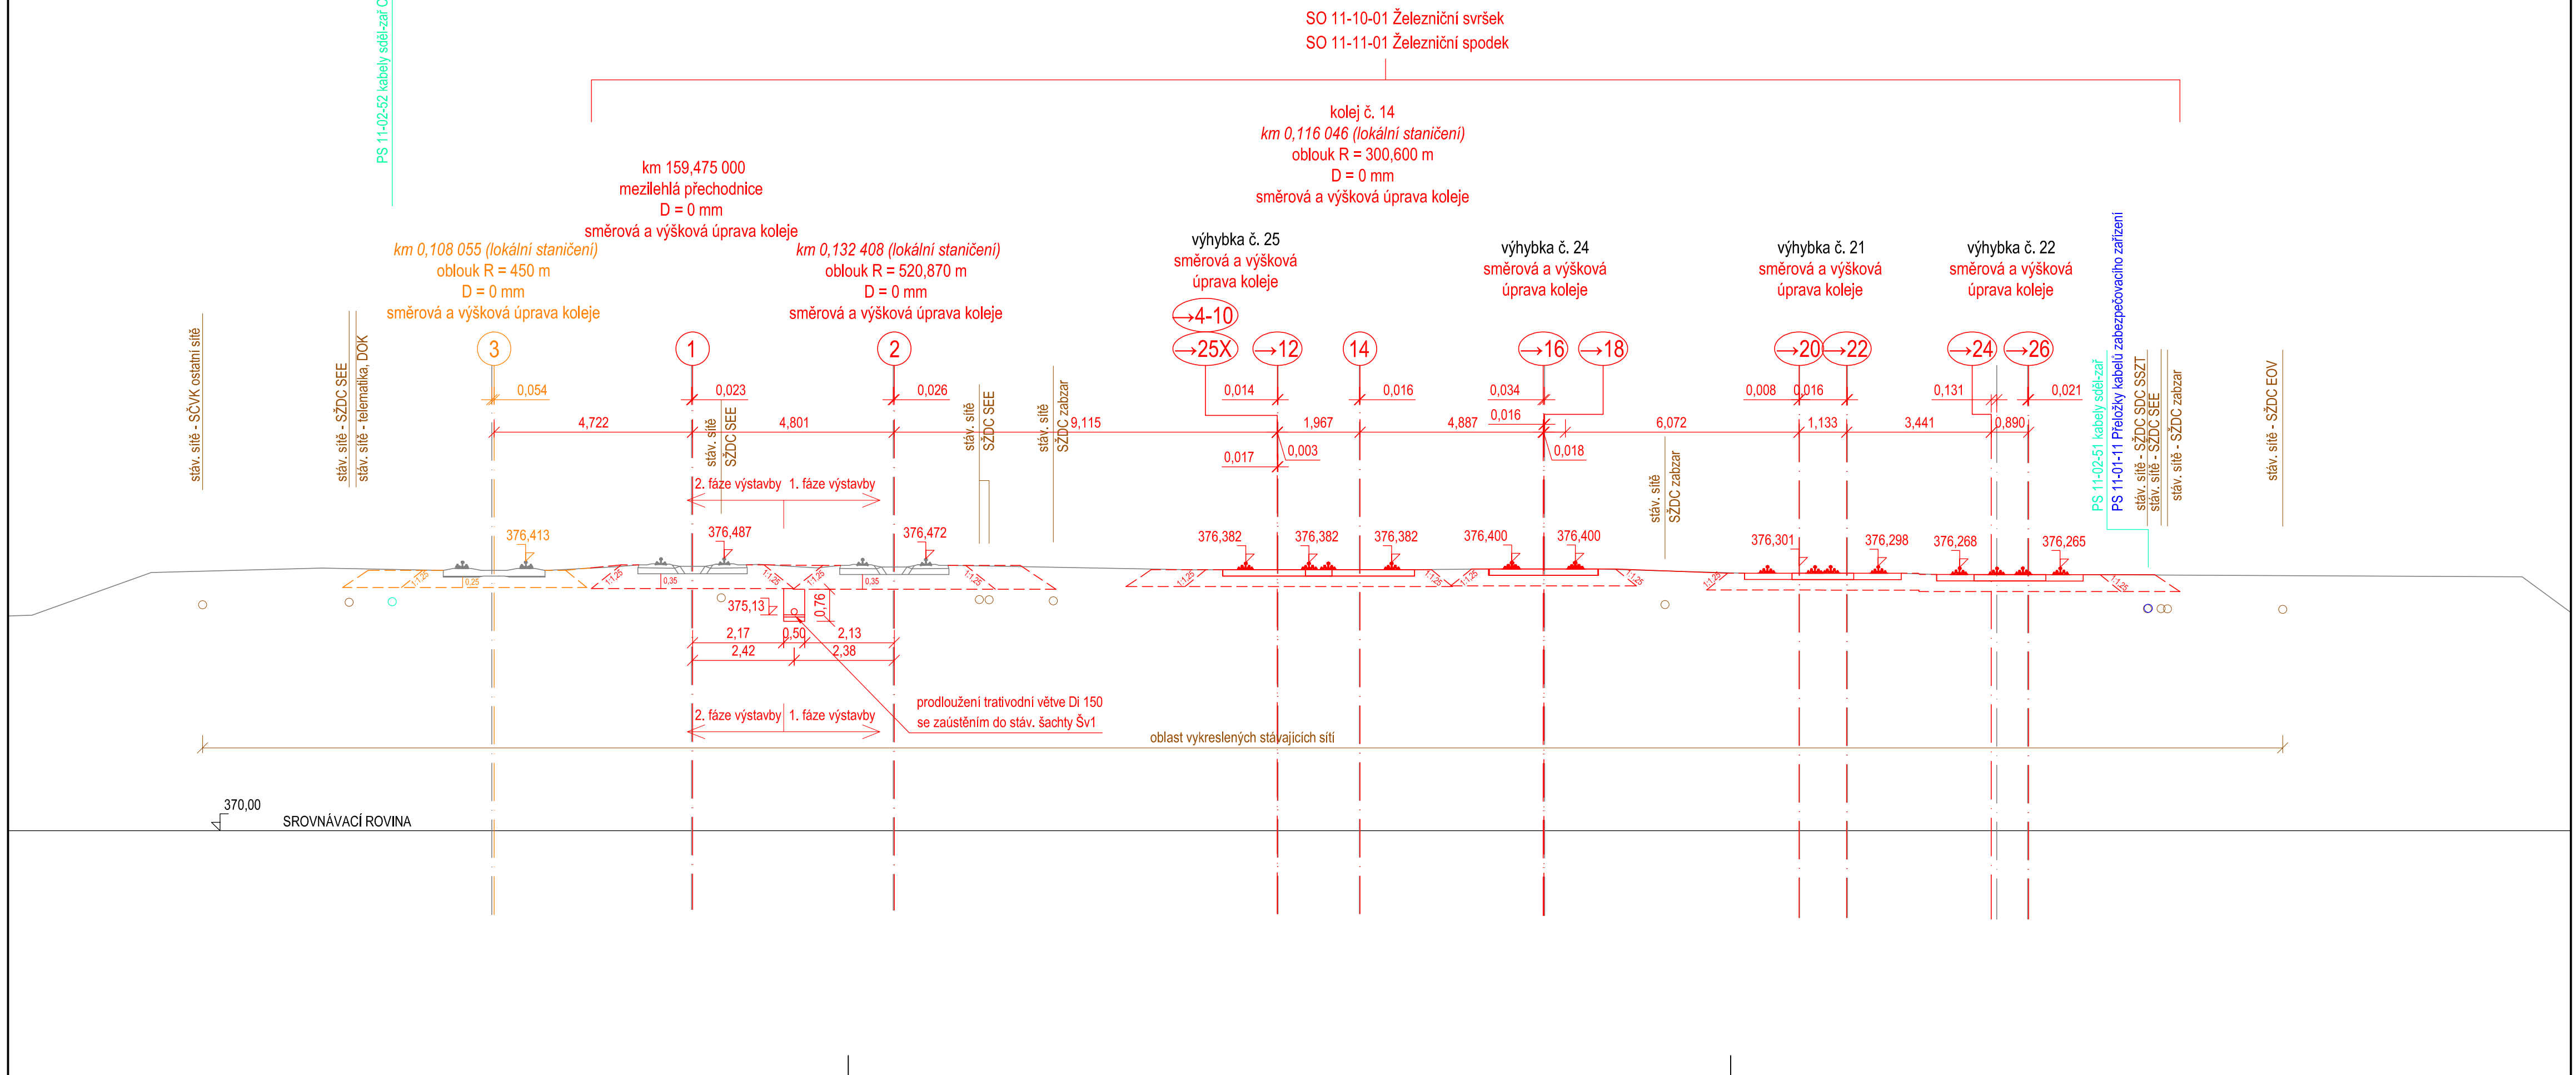

Zhotovitel

**Společnost VALBEK-PRODEX**


**Valbek** 

**Valbek**  **Prodex**

Valbek&Prodex, spol. s r.o.  
Rusovská cesta 16, 851 01 Bratislava


				Číslo soupravy
Č. změny	Zdůvodnění změny		Datum	Podpis

Investor

 **SPRÁVA ŽELEZNIC**

Správa železnic, státní organizace  
Dlážděná 1003/7  
110 00 Praha 1 - Nové Město

Zpracovatel přílohy

**Valbek** 

Odpov. projektant stavby Ing. Aleš Sršeň

Odpov. projektant PS, SO, části Ing. Jan Zvěřina

Vypracoval Ing. Jan Zvěřina

Technická kontrola Ing. Aleš Sršeň

**Přestavba propustku v km 159,434 trati Stará Paka - Liberec na podchod SO 11-10-01 Železniční svršek SO 11-11-01 Železniční spodek**

**Příčný řez v km 159,475**

Valbek, spol. s r.o.  
V Olšinách 2300/75, 100 00 Praha 10  
tel.: +420 221 592 050  
e-mail: info@valbek.cz

Zak. číslo zhotov. 20PH61013

Datum 11/2021

Stupeň PDPS

Měřítko 1:100

Část D.2.1.1.1 Příloha 5.5

D.2.1.1.2

DOKUMENT LZE UŽÍVAT POUZE DLE USTANOVENÍ PŘÍSLUŠNÉ SMLOUVY O DÍLO. ŽADNÁ JEHO ČÁST NEMŮŽE BYT DLE ZAKONA Č.121/2000 Sb. (autorský zákon) KOPÍROVÁNA NEBO JINYM ZPŮSOBEM ROZŠÍŘOVÁNA BEZ SOUHLASU PRODEX spol. s r.o., organizátor akce