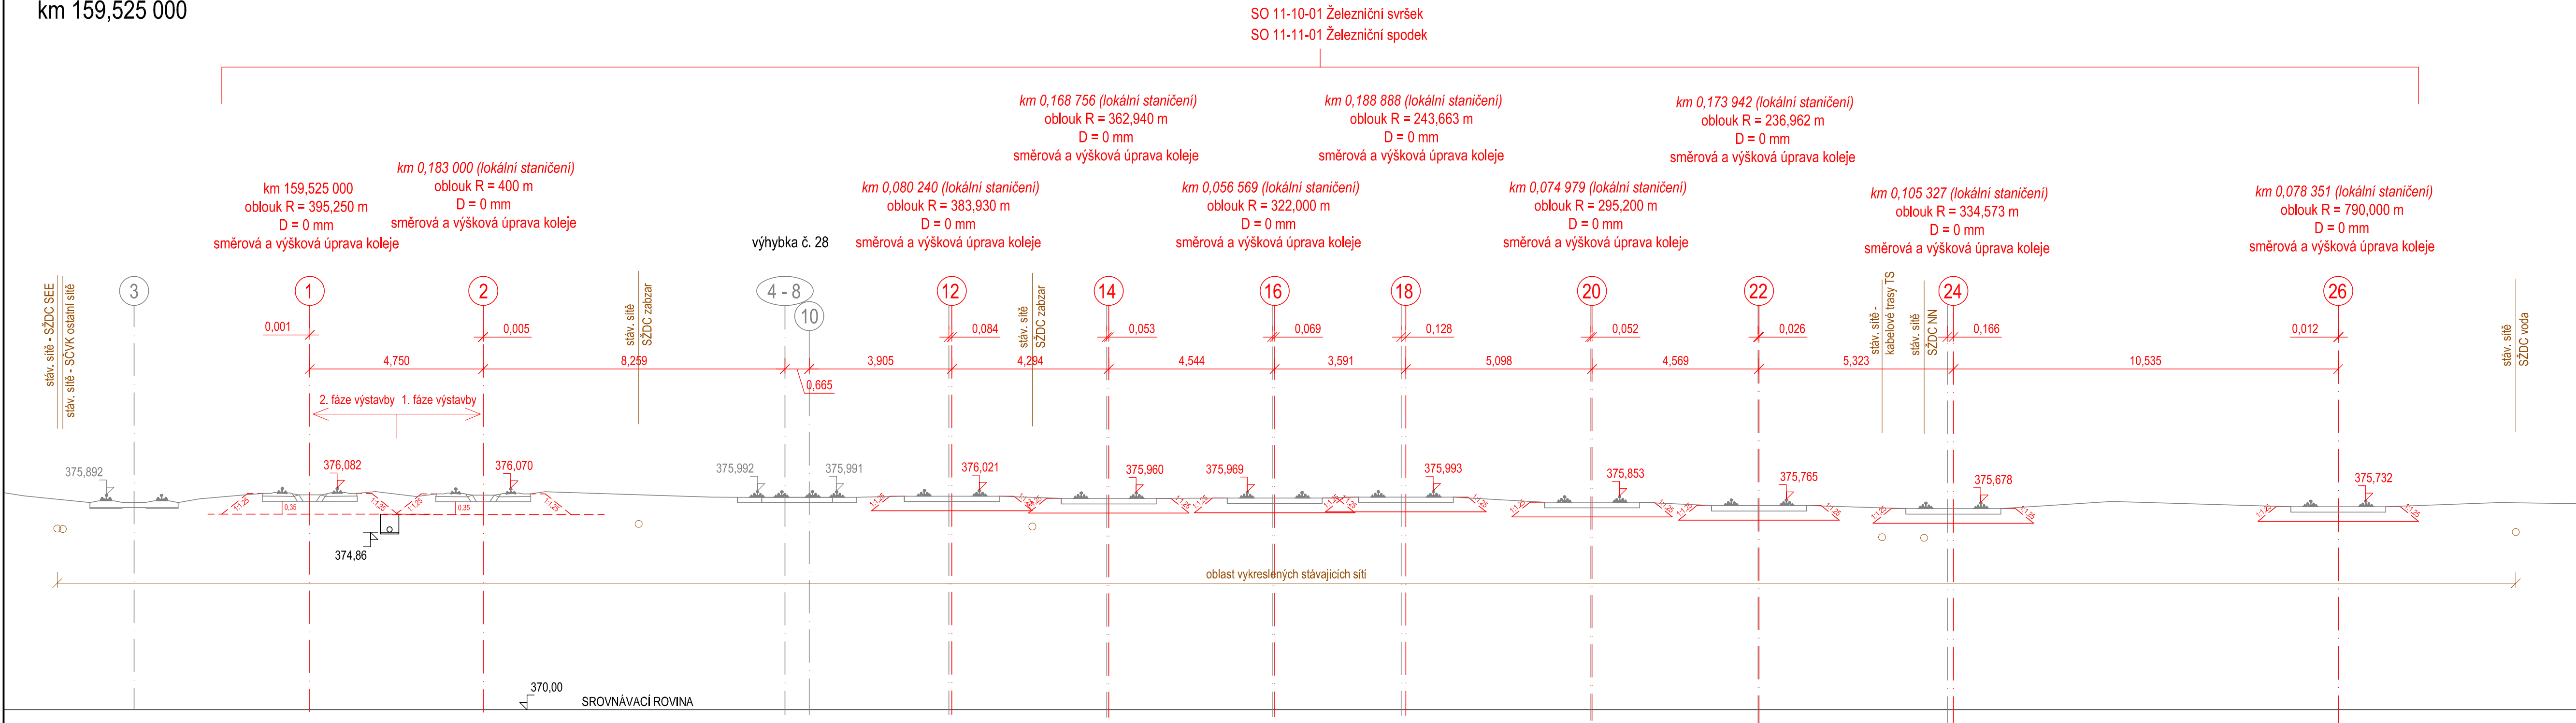


řez č. 7
km 159,525 000





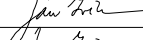
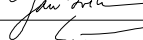
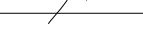
Zhotovitel

**Společnost
VALBEK-PRODEX**

Valbek 

Valbek Prodex
Valbek&Prodex, spol. s r.o.
Rusovská cesta 16, 851 01 Bratislava

				Číslo soupravy
Č. změny	Zdůvodnění změny	Datum	Podpis	

Investor  Správa železnic, státní organizace Dlážděná 1003/7 110 00 Praha 1 - Nové Město		Zpracovatel přílohy 
Odpov. projektant stavby	Ing. Aleš Sršeň	   
Odpov. projektant PS, SO, části	Ing. Jan Zvěřina	
Vypracoval	Ing. Jan Zvěřina	
Technická kontrola	Ing. Aleš Sršeň	
<p style="text-align: center;"> Přestavba propustku v km 159,434 trati Stará Paka - Liberec na podchod SO 11-10/11-01 Železniční svršek / spodek SO 11-10/11-02 Vlečka ČD, železniční svršek / spodek </p>		
<p style="text-align: center;"> Příčný řez v km 159,525 </p>		
Zak. číslo zhotov. 20PH61013 Datum 11/2021 Stupeň PDPS Měřítko 1:100		Valbek, spol. s r.o. V Olšinách 2300/75, 100 00 Praha 10 tel.: +420 221 592 050 e-mail: info@valbek.cz
Část D.2.1.1.1 D.2.1.1.2		Příloha <div style="font-size: 2em; font-weight: bold;">5.7</div>

DOKUMENT LZE UŽÍVAT POUZE DLE USTANOVENÍ PRÍSLUŠNÉ SMLOUVY O DÍLO. ŽÁDNÁ JEHO ČÁST NEMŮŽE BÝT DLE ZÁKONA č. 121/2000 Sb. (autorský zákon) KOPIJována NEBO JINÝM ZPŮSOBEM ROZŠÍROVána BEZ SOUHLASU. PRODEX spol. s r.o. organizační složka