


## I. ÚSEK (BISKUPICE)


## SMĚROVÉ POMĚRY



KOLEJNICE  
(stávající stav)

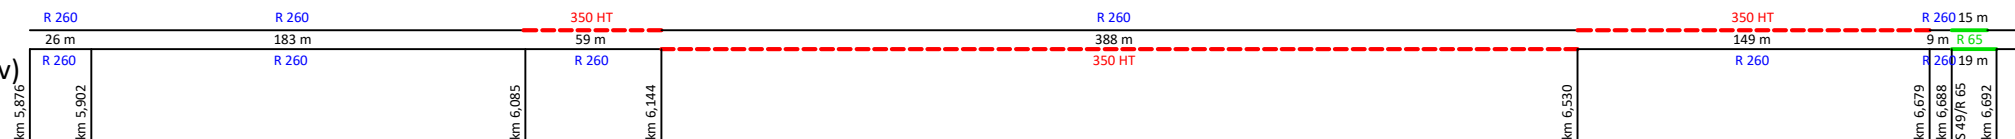

KOLEJNICE  
(nový stav)

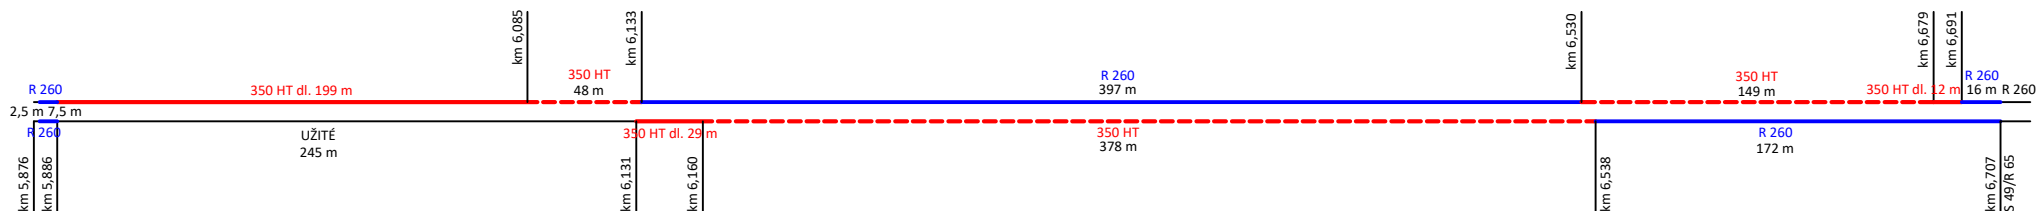

PRAŽCE

