

PS 12-02
D.1.1.2.2

VÝŠKOVÝ SYSTÉM BpV SOUŘADNICOVÝ SYSTÉM S-JTSK ±0,000 = xxx.xx m n. m.

Číslo změny:	Obsah změny:	Datum změny:
01	-	-
02	-	-
03	-	-

Objednatel:
 **SPRÁVA ŽELEZNIC**

Správa železnic, státní organizace
Dlažďená 1003/7, 110 00 Praha 1

Stavební správa západ
Sokolovská 278/1955, 190 00 Praha 9

Sdružení: „SEU + SP+PROJIS_Kyjice-Chomutov_PDPS“



Zpracovatel částí:
 SUDOP EU a.s.
Olšanská 1a, 130 80 Praha
Tel.: +420 267 094 305
E-mail: info@sudopeu.cz

Hlavní inženýr projektu:
ING. STANISLAV JAROŠ

Garant profese:
ZDENĚK PACHOLÍK

Sředitisko:
ELEKTROTECHNIKY, TRAKCE, SDĚLOVACÍ A ZABEZPEČOVACÍ TECHNIKY

Vedoucí sředitiska:
ING. MARTIN RAIBR

Odpovědný projektant SO, IO, PS:
ING. DAVID ZRÚST

Vypracoval:
JIŘÍ JAKUBEC

Kontroloval:
ING. MARTIN RAIBR

Název akce:

Číslo smlouvy:
19-010.640

REKONSTRUKCE TRATI V ÚSEKU KYJICE - CHOMUTOV

Projektový stupeň:
PDPS

Název PS/SO:
TRAŤOVÉ ZABEZPEČOVACÍ ZAŘÍZENÍ
PS 12-02 ODBOČKA DOLNÍ RYBNÍK -
ODBOČKA CHOMUTOV MĚSTO, TZZ


Datum:
09 / 2019

Název přílohy:
SITUAČNÍ SCHÉMA ODB. DOLNÍ RYBNÍK - ODB. CHOMUTOV
STÁVAJÍCÍ STAV

Mřítko:
-

Počet formátů:
6xA4

Číslo přílohy:
0200

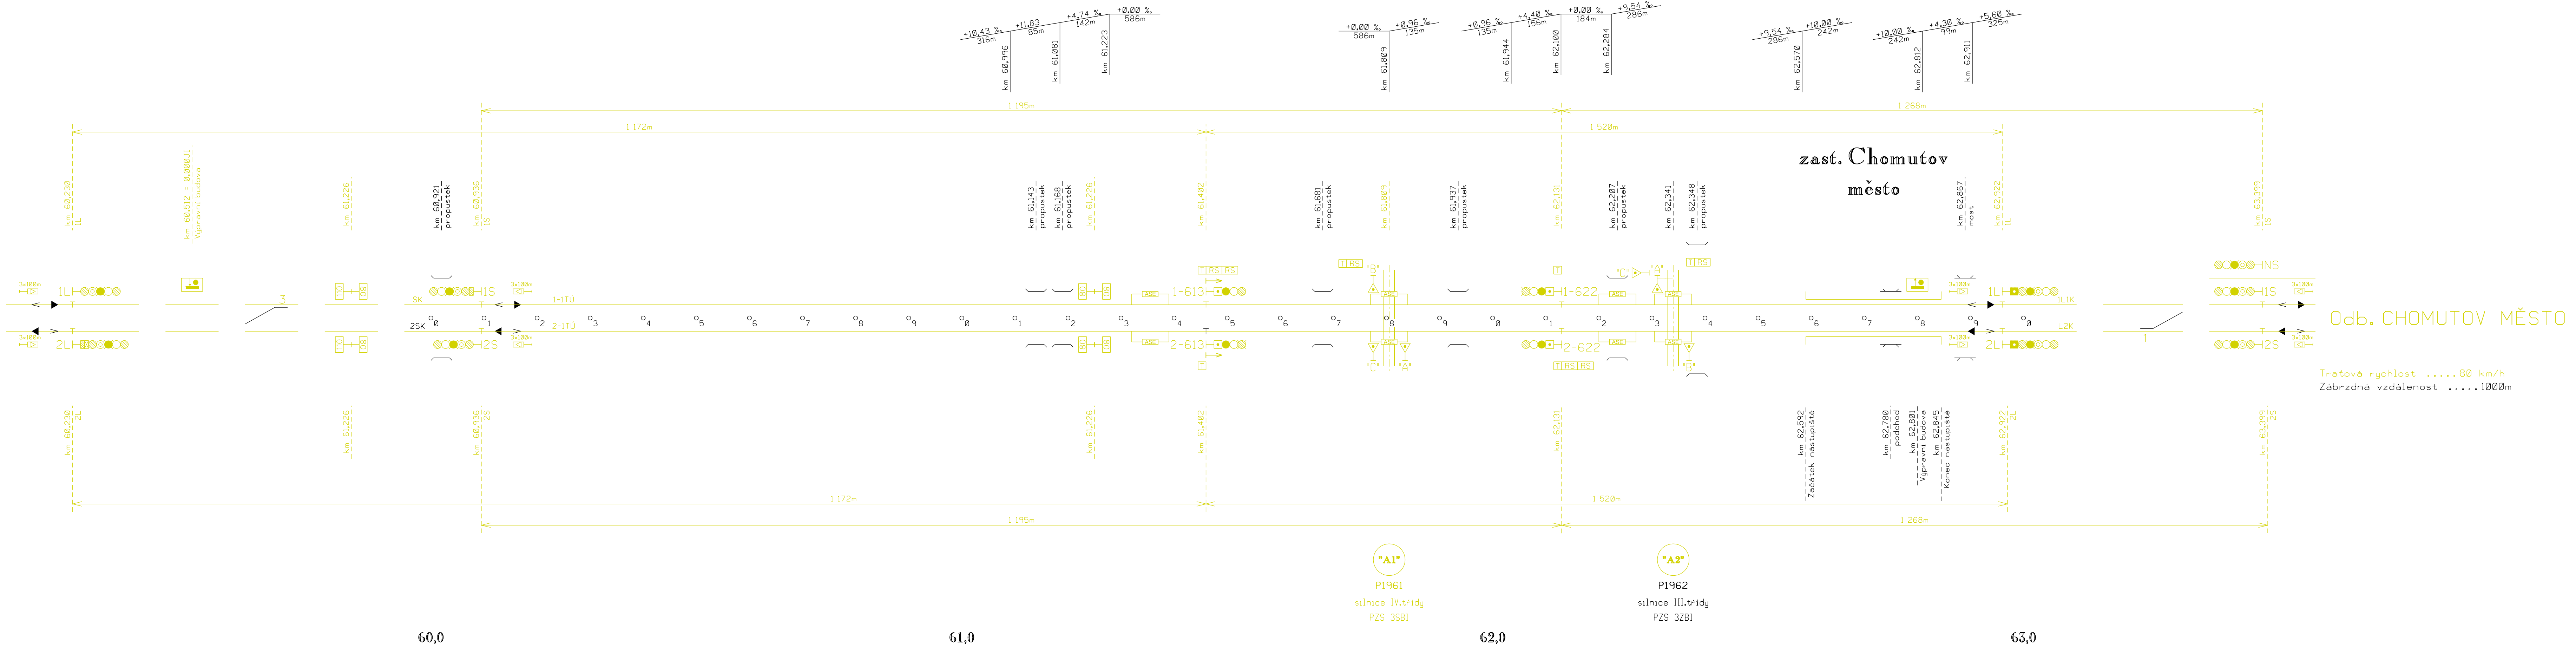

Tratová rychlost80 km/h
Zábrzdňá vzdálenost1000m