

PS 12-02


D.1.1.2.2

VÝŠKOVÝ SYSTÉM Bvp SOUŘADNICOVÝ SYSTÉM S-JTSC ±0,000 = xxx,xx m n. m.

| Číslo změny: | Obsah změny: | Datum změny: |
|--------------|--------------|--------------|
| 01 | - | - |
| 02 | - | - |
| 03 | - | - |

| | |
|---|---|
| Objednatel: | Správa železnic, státní organizace Dlážděná 1003/7, 110 00 Praha 1 |
|  | Stavební správa západ Sokolovská 278/1955, 190 00 Praha 9 |

| | |
|---|---|
| Sdružení: „SEU + SP+PROJIS_Kyjice-Chomutov_DSP“ |    |
|---|---|

| | | |
|--------------------|---|--|
| Zpracovatel částí: |  | Hlavní inženýr projektu: ING. STANISLAV JAROŠ |
| | Olišanská 1a, 130 80 Praha Tel.: +420 267 094 305 E-mail: info@sudopeu.cz | Garant profese: ZDENĚK PACHOLÍK |

| | | | |
|---|----------------------------------|------------------|-------------------|
| Středisko: ELEKTROTECHNIKY, TRAKCE, SDĚLOVACÍ A ZABEZPEČOVACÍ TECHNIKY | | | |
| Vedoucí střediska: | Odpovědný projektant SO, IO, PS: | Vypracoval: | Kontroloval: |
| ING. MARTIN RAIBR | ING. DAVID ZRÚST | ING. PETR SÝKORA | ING. MARTIN RAIBR |

| | |
|--|------------------------------|
| Název akce: | Číslo smlouvy: 19-010.640 |
| REKONSTRUKCE TRATI V ÚSEKU KYJICE - CHOMUTOV | Projektový stupeň: PDPS |
| Název PS/IO: TRATOVÉ ZABEZPEČOVACÍ ZAŘÍZENÍ PS 12-02 ODBOČKA DOLNÍ RYBNÍK - ODBOČKA CHOMUTOV MĚSTO, TZS PROVIZORNÍ ZABEZPEČOVACÍ ZAŘÍZENÍ | Datum: 09 / 2019 |
| Název přílohy: SITUAČNÍ SCHÉMA ODB. DOLNÍ RYBNÍK - ODB. CHOMUTOV MĚSTO Stavební postup SP2d - cílový stav | Číslo části: D.1.1.2.2.B |
| | Měřítko: - |
| | Počet formátů: 6A4 |
| | Číslo přílohy: 0207A |

DOKUMENT LZE UŽÍVAT POUZE VE SMYSLU PŘÍSLUŠNÉ SMLUVY O DÍLO. ŽÁDNÁ JEHO ČÁST NEMŮŽE BÝT DÍLE ŽÁKOVNA Č. 121/2000 SB. KOPÍROVÁNA NEBO JINÝM ZPŮSOBEM ROZŠÍŘOVÁNA. BEZ SOUHLASU SUDOP EU a. s.

POLOHY PN

| Název | Poloha v km |
|-------|-------------|
| DPB10 | 61,248 |
| DPB11 | 61,248 |
| DCPB1 | 61,321 |
| DCPB2 | 61,321 |
| DCPB3 | 61,340 |
| DCPB4 | 61,340 |
| DCPB5 | 62,812 |
| DCPB6 | 62,812 |

TABULKA POČÍTAČŮ NÁPRAV


| Úsek | Snímače | Umístění |
|-----------|-------------|-------------------|
| 171 DR-CM | DPB10,DCPB3 | SÚ-CHOMUTOV MĚSTO |
| 271 DR-CM | DPB11,DCPB4 | SÚ-CHOMUTOV MĚSTO |
| 173 DR-CM | DCPB1,DCPB5 | SÚ-CHOMUTOV MĚSTO |
| 273 DR-CM | DCPB2,DCPB6 | SÚ-CHOMUTOV MĚSTO |

Výstroj KO a AB soustředěna
do SU 13/16ST Chomutov

”DC1”

P1962
silnice III.třídy
PZS 3ZBI

zast. Chomutov
město

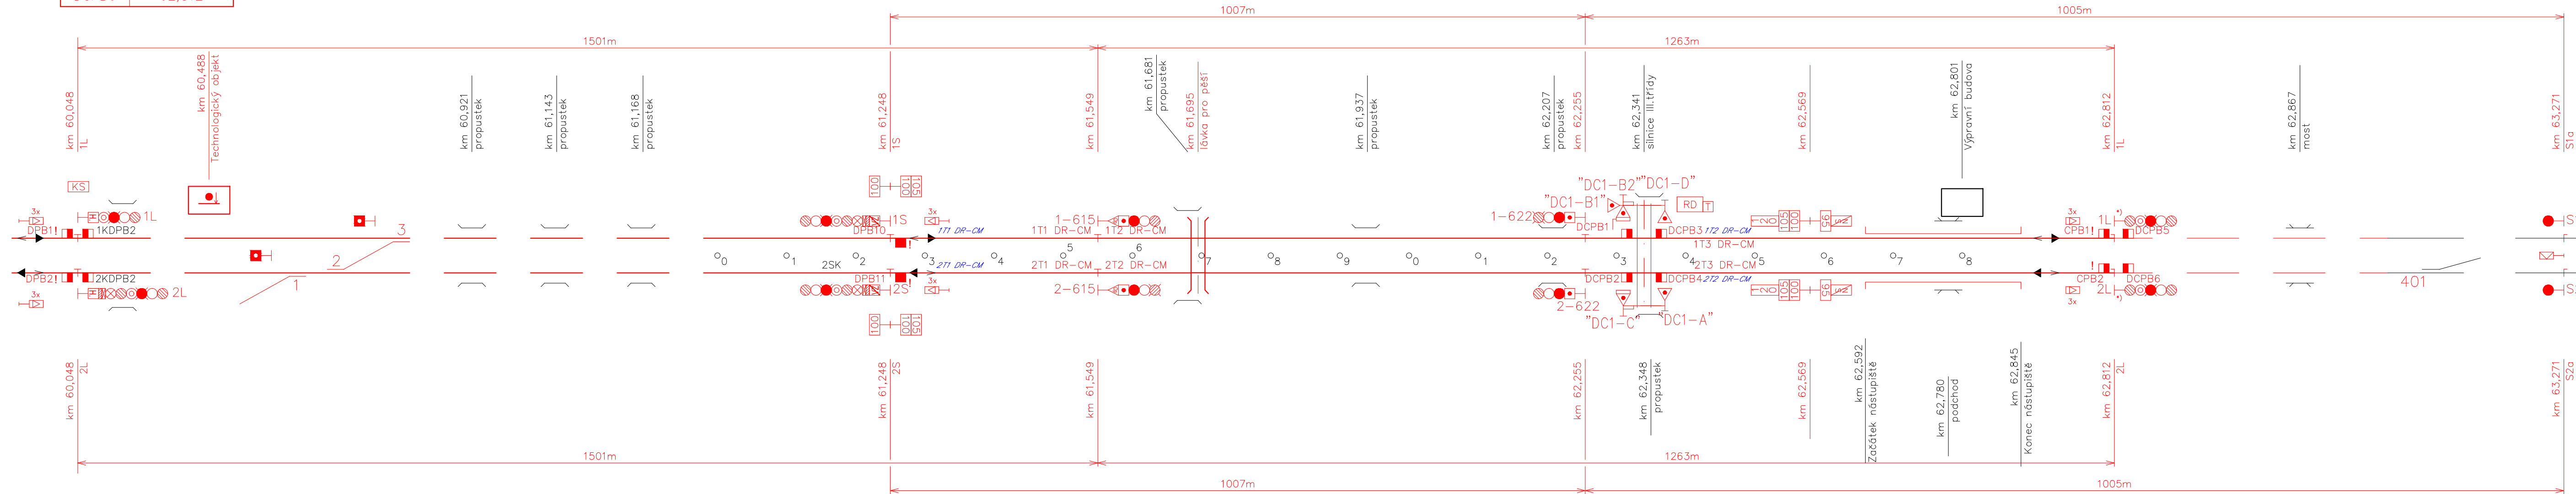

CHOMUTOV

Tratová rychlost pro klasické soupravy 100 km/h
Tratová rychlost pro soupravy s výk. skříní 120km/h
Zábrzdňá vzdálenost 1000m

LEGENDA:

- 1SK Název kolejových úseků mezi izolovanými styky
- Stávající stav
- Demontáže
- Nové zařízení

Tratová rychlost 100 km/h
Zábrzdňá vzdálenost 1000m

+) Návěst pro VZ umístěna na návěstidle mimo jeho obrys, na
rameni nezasahujícím do průjezdného průřezu.

61,0

62,0