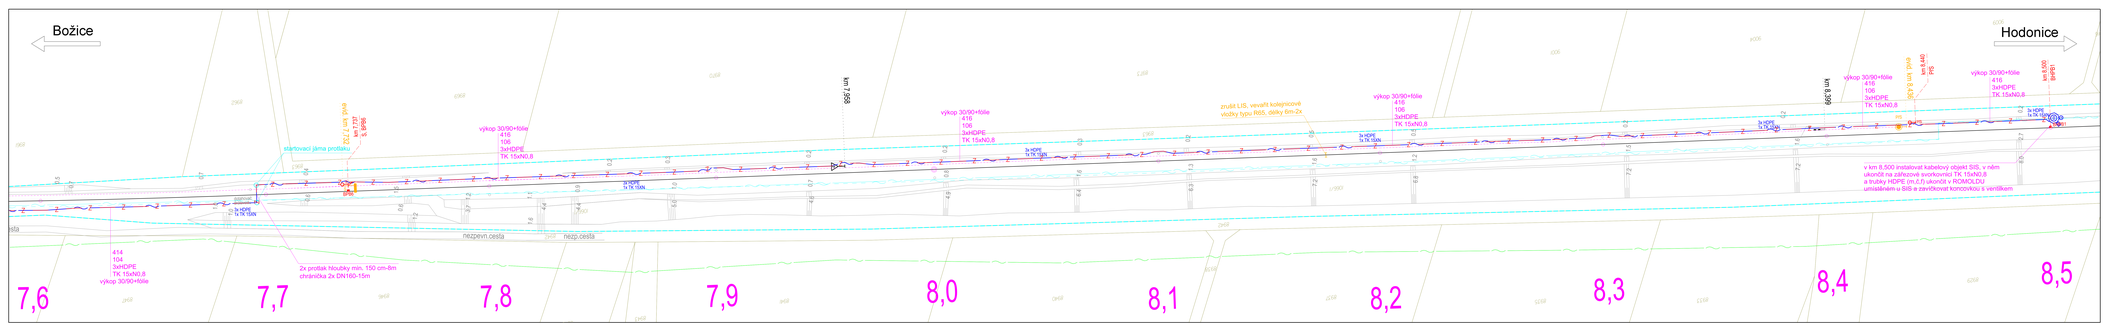
Božice
Hodonice
km 7,559
km 8,359
7,6
7,7
7,8
7,9
8,0
8,1
8,2
8,3
8,4
8,5
výkop 30/90+fólie
416
106
3xHDPE
TK 15xN0,8
zrušit LIS, vevařit kolejnicové
vložky typu R65, délky 6m-2x
v km 8,500 instalovat kabelovou objekt SIS, v něm
ukončit na zářezové svorkovnici TK 15xN0,8
a trubky HDPE (m.č.) ukončit v ROMOLDU
umístěném u SIS a zavětrovat konzovikou s ventilkem
startovací jáma protlaku
2x protlak hloubky min. 150 cm-8m
chráničkou 2x DN160-15m
nezpevn.cesta
414
104
3xHDPE
TK 15xN0,8
výkop 30/90+fólie
2x HDPE
1x TK 15xN
3x HDPE
1x TK 15xN
3x HDPE
1x TK 15xN
3