

Paré:

Jiná ověření:



ŘEZ STŘEDEM ROZPĚTÍ


1:50

PODELNÝ ŘEZ

1:50


1:50

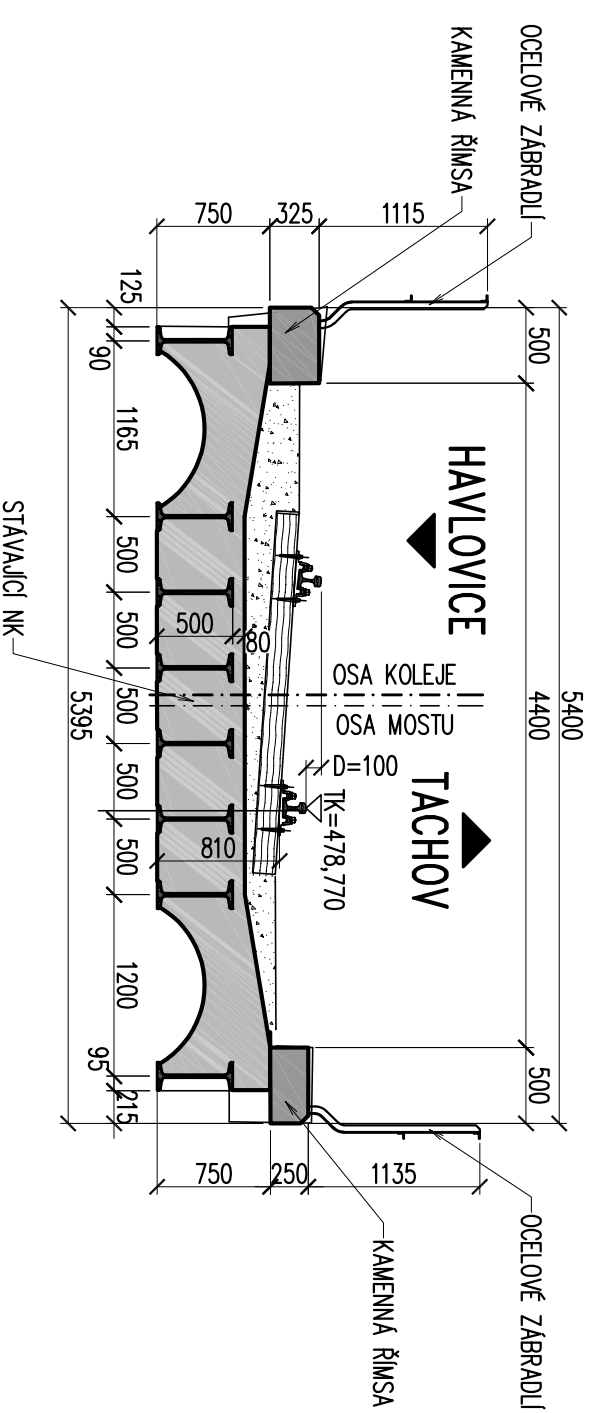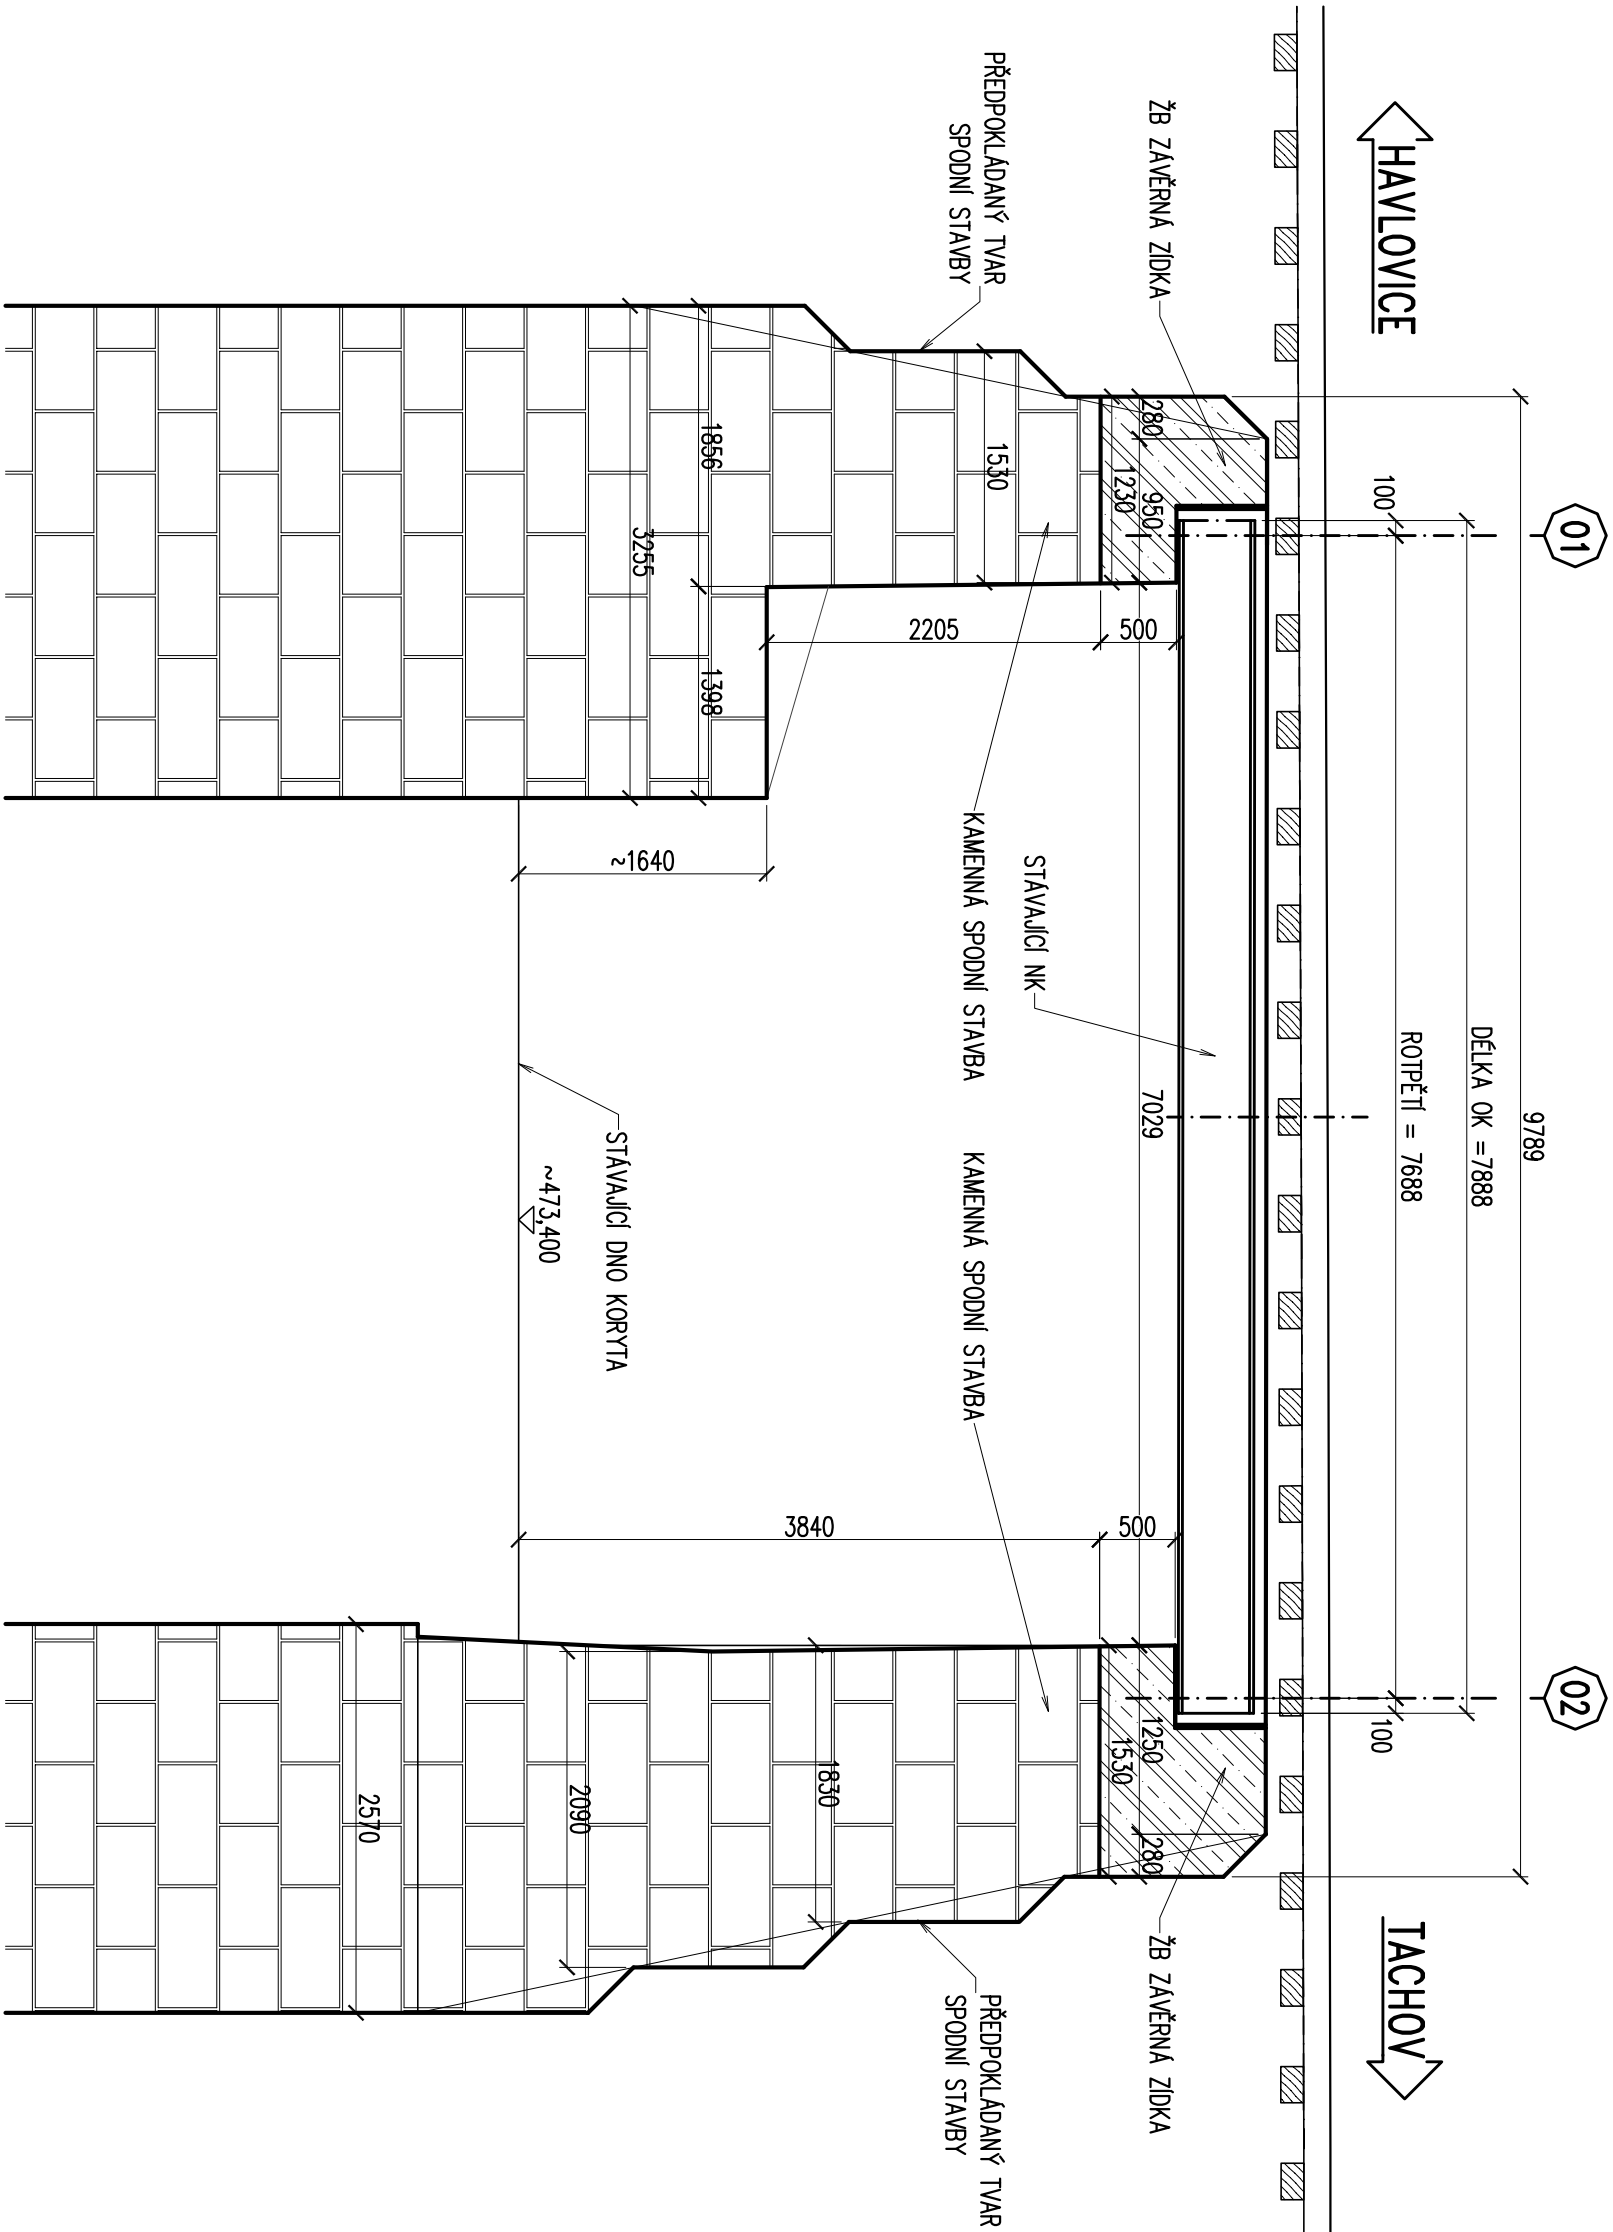



<div><div>Ministerstvo dopravy Státní fond dopravní infrastruktury</div><div></div></div>			
Jiná ověřeni:		Paré:	
Orientační schéma:		Razítko oprávněné osoby:	
Revize:	Datum:	Popis:	Kontroloval:
[000]	[06/2023]	Definitivní odevzdání dokumentace	Jng. L. Marek

Správníh/Investor:
 Adresa:
 Zástupce investora:
 Adresa:

Správa železnic, státní organizace
Dlážděná 1003/7, 110 00 Praha 1
 Správní správa nádraží, Diamond Point
 Ke Štvanici 656/3, 186 00 Praha 8 – Karlín


SPRÁVA
ŽELEZNIC

 Zhotovitel dila:	TOP CON SERVIS s.r.o.	
Adresa:	Ke Strce 1824/56, 182 00 Praha 8	
	T: +420 284 021 740	
Kontakt:	E: topcon@topcon.cz	
Zhotovitel částí/objektu:	TOP CON SERVIS s.r.o.	
Adresa:	Ke Strce 1824/56, 182 00 Praha 8	
	T: +420 284 021 740	
Kontakt:	E: topcon@topcon.cz	
Hlavní projektant (HIP):	Ing. Libor Marek	Specialista: Ing. Libor Marek

Název stavby/díky:	Rekonstrukce mostů v km 72,637 a 72,721 trati Domažlice - Planá	Označení investora:	5692100043
Název části:	Mosty, propustky a zdi	Zakázka:	74-21
Název objektu/díle části:	Most v ev. km 72,559	Označení části:	D.2.1.14
		Označení objektu/komplexu:	SO 11-20-01
Název přílohy:	Stávající stav	Číslo přílohy (typ/pořadí):	2. 02.00
Název díle části projektu:		Stupeň dokumentace:	DUSP+PPPS
