



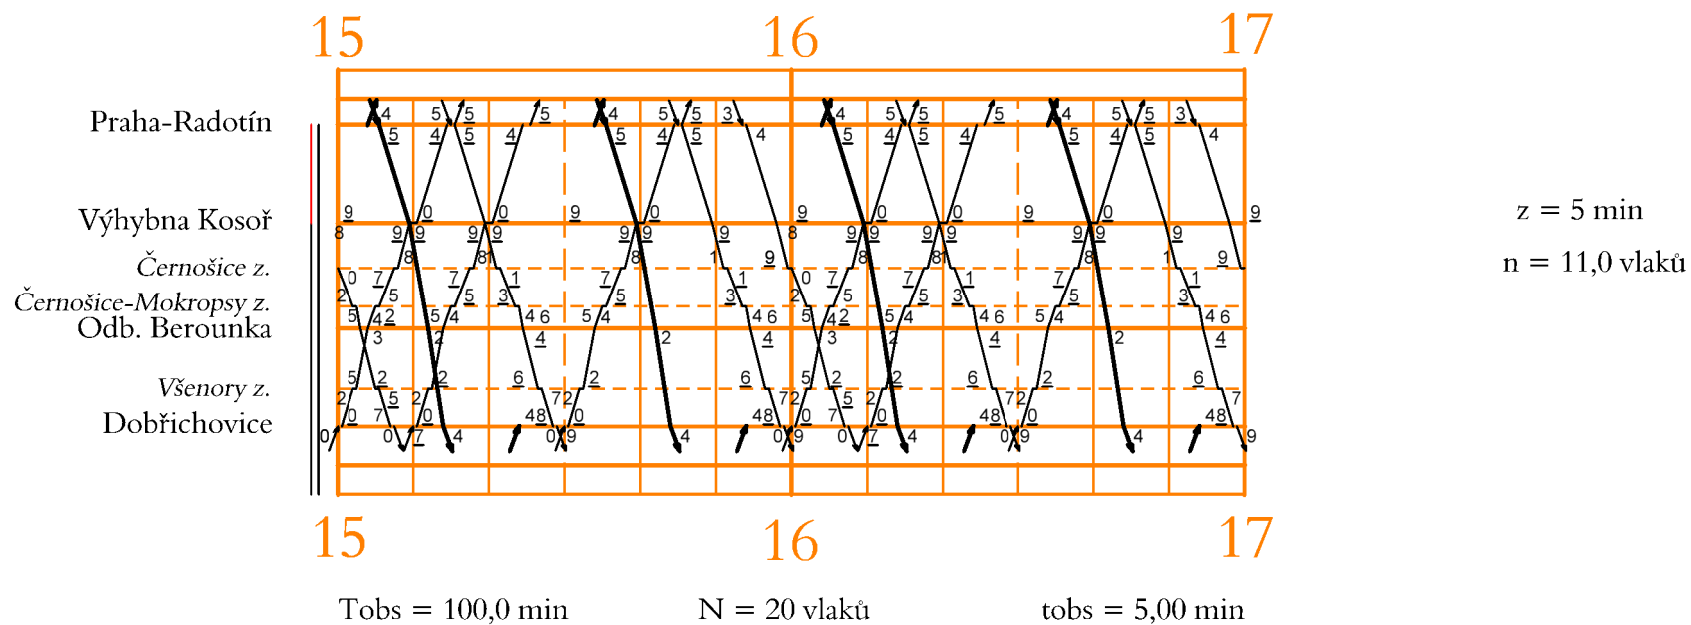
Příloha č. 4-1: Fragment GVD pro stanovení výlukové propustnosti v úseku Praha-Radotín - Dobřichovice  
ve dvouhodinové dopravní špičce, jednokolejný provoz v úseku Praha-Radotín - Odbočka Berounka

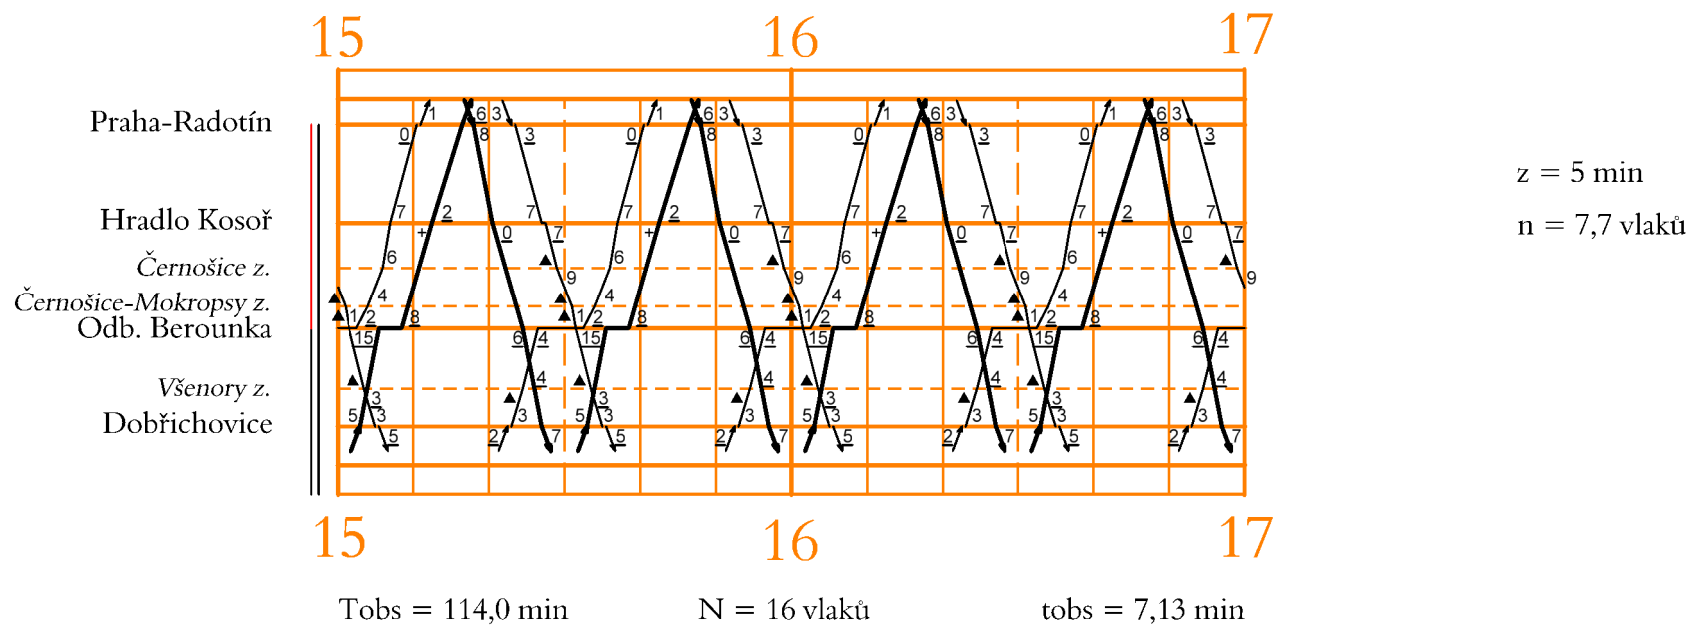

Legenda:

- |   |          |   |     |
|---|----------|---|-----|
|  | Vlaky R  |  | Nex |
|  | Vlaky Os |  | Pn  |

Příloha č. 4-2: Fragment GVD pro stanovení výlukové propustnosti v úseku Praha-Radotín - Dobřichovice  
ve dvouhodinové dopravní špičce, jednokolejný provoz v úseku Praha-Radotín - Výhybna Kosoř




Legenda:

— Vlaky R  
— Vlaky Os

— Nex  
— Pn

Příloha č. 4-3: Fragment GVD pro stanovení výlukové propustnosti v úseku Praha-Radotín - Dobřichovice  
ve dvouhodinové dopravní špičce, jednokolejný provoz v úseku Výhybna Kosoř - Odbočka Berounka

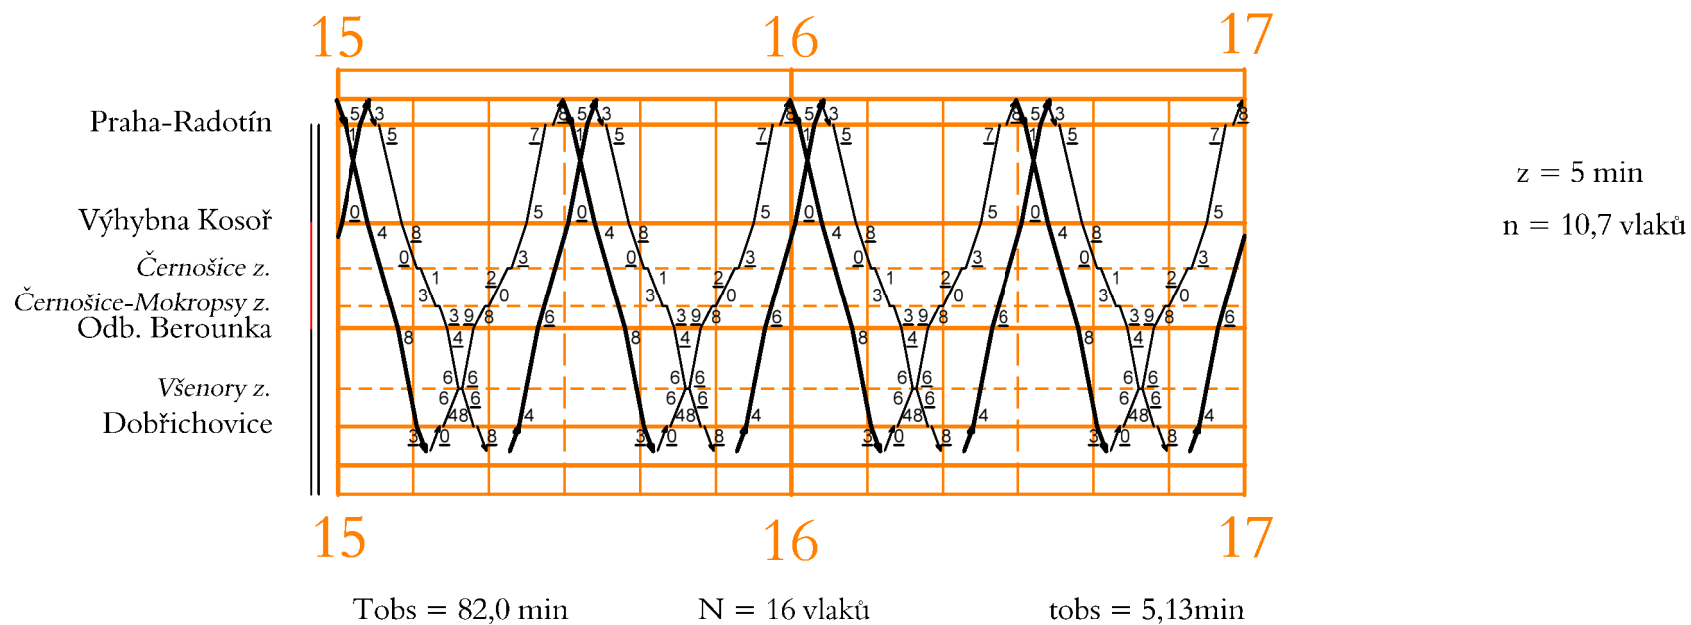

Legenda:

— Vlaky R  
— Vlaky Os

— Nex  
— Pn