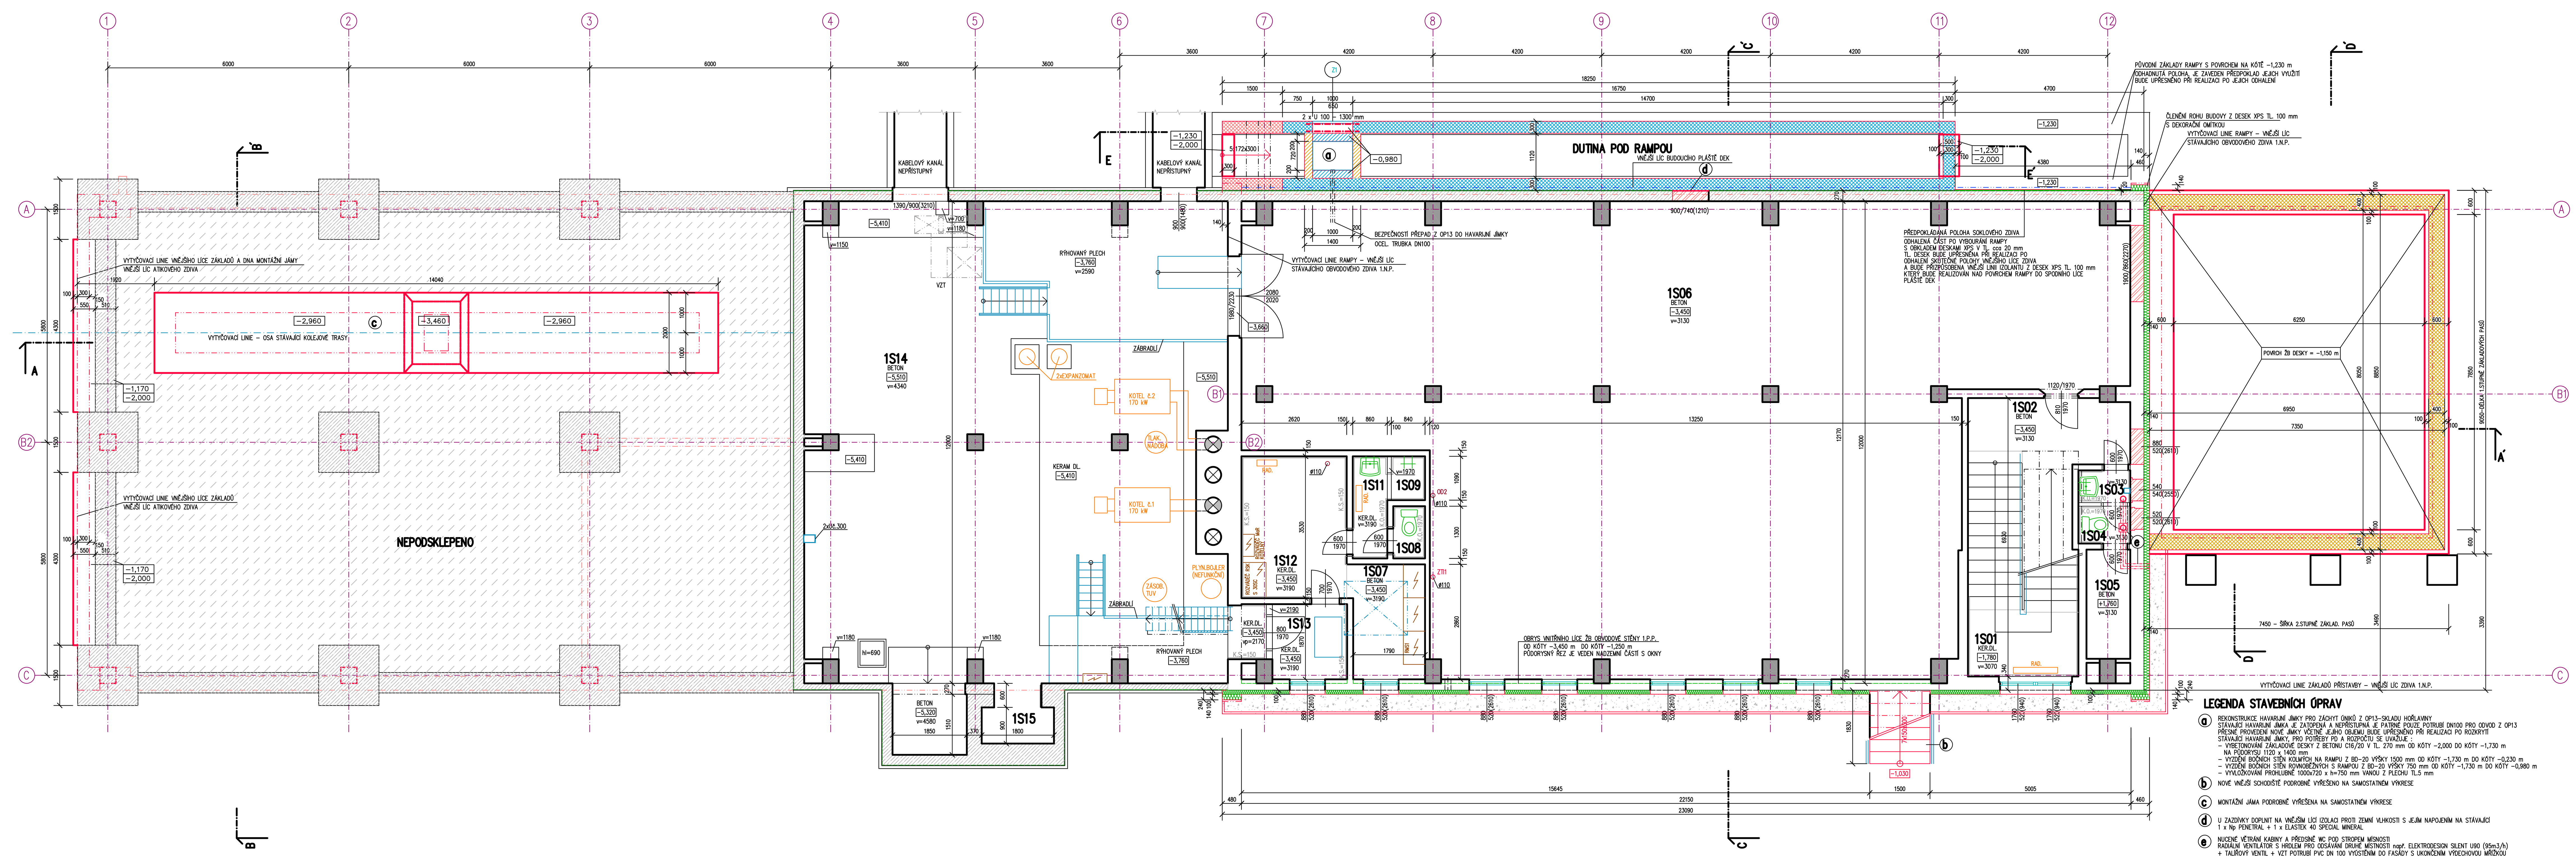

LEGENDA STAVEBNÍCH ÚPRAV

(a) REKONSTRUKCE HAVARIJNÍ JÍMKY PRO ZÁCHYT ÚNIKŮ Z OP13–SKLADU HOŘLAVINY
STÁVAJÍCÍ HAVARIJNÍ JÍMKA JE ZATOPENÁ A NEPŘÍSTUPNÁ JE PATRNÉ POUZE POTRUBÍ DN100 PRO ODVOD Z OP13
PŘESNÉ PROVEDENÍ NOVÉ JÍMKY VČETNĚ JEJÍHO OBJEMU BUDE UPŘESNĚNO PŘI REALIZACI PO ROZKRYTÍ
STÁVAJÍCÍ HAVARIJNÍ JÍMKY, PRO POTŘEBY PD A ROZPOČTU SE UVAŽUJE :
- VYBETONOVÁNÍ ZÁKLADOVÉ DESKY Z BETONU C16/20 V TL. 270 mm OD KÓTY –2,000 DO KÓTY –1,730 m NA PŮDORYSU 1120 x 1400 mm
- VYZDĚNÍ BOČNÍCH STĚN KOLMÝCH NA RAMPU Z BD–20 VÝŠKY 1500 mm OD KÓTY –1,730 m DO KÓTY –0,230 m
- VYZDĚNÍ BOČNÍCH STĚN ROVNOBĚŽNÝCH S RAMPOU Z BD–20 VÝŠKY 750 mm OD KÓTY –1,730 m DO KÓTY –0,980 m
- VYVLOŽKOVÁNÍ PROHLUBNĚ 1000x720 x h=750 mm VANOU Z PLECHU TL.5 mm

(b) NOVÉ VNĚJŠÍ SCHODIŠTĚ PODROBNĚ VYŘEŠENO NA SAMOSTATNÉM VÝKRESE

(c) MONTÁŽNÍ JÁMA PODROBNĚ VYŘEŠENA NA SAMOSTATNÉM VÝKRESE

(d) U ZAZDÍVKY DOPLNIT NA VNĚJŠÍM LÍCÍ IZOLACI PROTI ZEMNÍ VLHKOSTI S JEJÍM NAPOJENÍM NA STÁVAJÍCÍ
1 x Np PENETRAL + 1 x ELASTEK 40 SPECIAL MINERAL

(e) NUCENÉ VĚTRÁNÍ KABINY A PŘEDSÍNĚ WC POD STROPEM MÍSNOSTI
RADIÁLNÍ VENTILÁTOR S HRDLEM PRO ODSÁVÁNÍ DRUHÉ MÍSTNOSTI např. ELEKTRODESIGN SILENT U90 (95m3/h)
+ TALÍŘOVÝ VENTIL + VZT POTRUBÍ PVC DN 100 VYÚSTĚNÍM DO FASÁDY S UKONČENÍM VÝDECHOVOU MŘÍŽKOU

LEGENDA MÍSTNOSTÍ NEUVEDENA
NEDOCHÁZÍ KE ZMĚNĚ PLOCHY ANI VYUŽITÍ MÍSTNOSTÍ 1.P.P.

LEGENDA MATERIÁLU :

- STÁVAJÍCÍ ZÁKLADOVÉ KONSTRUKCE – ODHADNUTÝ PRŮBĚH; PŘEDPOKLAD PROSTÝ BETON NEBO ŽELEZOBETON
- STÁVAJÍCÍ OBVODOVÉ ZDIVO 1.P.P. – ŽELEZOBETON
- STÁVAJÍCÍ ZDIVO Z CIHEL (DUTINOVÝCH NEBO PLNÝCH)
- NEPODSKLEPENÉ ČÁSTI
- STÁVAJÍCÍ ŽB SLOUPY SKELETU MS–71 V ŘEZU
- OBRYS STÁVAJÍCÍCH ŽB SLOUPŮ SKELETU MS–71 NAD ROVINOU ŘEZU
- OBRYS STÁVAJÍCÍHO OBVODOVÉHO ZDIVA 1.N.P. NAD ÚROVNÍ 1.P.P.
- MODULOVÉ OSY ŽB SKELETU MS–71
- OBRYS VNITŘNÍHO LÍCE ŽB OBVODOVÉ STĚNY 1.P.P. OD KÓTY –3,450 m DO KÓTY –1,250 m
- STÁVAJÍCÍ IZOLACE PROTI ZEMNÍ VLHKOSTI Z ŽIVIČNÝCH PÁSŮ – ODHADNUTÝ PRŮBĚH
- OBRYS 1.STUPNĚ NOVÝCH ZÁKLADOVÝCH PASŮ Z BETONU C 16/20; OBRYS ZÁKLADOVÉ DESKY MONTÁŽNÍ JÁMY V OP08 – PODROBNĚ VIZ SAMOSTATNÝ VÝKRES
- 2.STUPEŇ NOVÝCH ZÁKLADOVÝCH PASŮ Z BEDNÍCÍCH DÍLCŮ BD–40 (PŘÍSTAVBA OP07) OD KÓTY –1,400 m DO KÓTY –1,150 m – JEDNA VRSTVA BEDNÍCÍCH DÍLCŮ
- NADZEMNÍ STĚNY RAMPY Z BEDNÍCÍCH DÍLCŮ BD–30 OD KÓTY –1,230 m DO KÓTY –0,230 m – ČTYŘI VRSTVY BEDNÍCÍCH DÍLCŮ
- NADZEMNÍ STĚNY RAMPY Z BEDNÍCÍCH DÍLCŮ BD–30 S ODSTUPŇOVÁNÍM DLE SKLONU ŽB SCHODIŠŤOVÉ DESKY OD KÓTY –1,230 m DO KÓTY –0,230 m – 1 – 4 VRSTVY BEDNÍCÍCH DÍLCŮ
- BOČNÍ STĚNY HAVARIJNÍ JÍMKY V RAMPĚ Z BEDNÍCÍCH DÍLCŮ BD–20 OD KÓTY –1,730 m DO KÓTY –0,230 m – ŠEST VRSTEV BEDNÍCÍCH DÍLCŮ – H=1500 mm; VÝŠKA ODHADNUTA – BUDE UPŘESNĚNA PŘI REALIZACI PO ODHALENÍ STÁVAJÍCÍ HAVARIJNÍ JÍMKY
- BOČNÍ STĚNY HAVARIJNÍ JÍMKY V RAMPĚ Z BEDNÍCÍCH DÍLCŮ BD–20 OD KÓTY –1,730 m DO KÓTY –0,980 m – TŘI VRSTVY BEDNÍCÍCH DÍLCŮ – H=750 mm; VÝŠKA ODHADNUTA – BUDE UPŘESNĚNA PŘI REALIZACI PO ODHALENÍ STÁVAJÍCÍ HAVARIJNÍ JÍMKY
- NOVÉ ZDIVO Z CIHEL PLNÝCH TL. 300 mm NA MALTU MULTIBAT – ZAZDÍVKY STÁVAJÍCÍCH OTVORŮ V NOSNÉM ZDIVU
- TEPELNÉ IZOLACE
- DILATAČNÍ VRSTVA MEZI PŘÍSTAVBOU OP07 A STÁVAJÍCÍM ŠTÍTOVÝM ZDIVEM – POLYSTYRÉN XPS TL. 140 mm; KZS SOKLU – POLYSTYRÉN XPS TL. 140, 100, 20 mm + VÝZTUŽNÁ MŘÍŽKA DO SILIKONOVÉHO TMELU + DEKORATIVNÍ OMÍTKA (MARMOLIT) NAD ÚROVNÍ UPRAVENÉHO TERÉNU; DEKORAČNÍ OMÍTKU (MARMOLIT) PROVÉST V CELÉM OSTĚNÍ SKLEPNÍCH OKEN
- NOVÝ OKAPOVÝ CHODNÍK ŠÍŘKY 500 mm ZE ŠTĚRKU (KAČÍREK) S LEMOVÁNÍM ZÁHONOVÝMI OBRUBNÍKY
- NOVÁ IZOLACE PROTI ZEMNÍ VLHKOSTI 1 x Np PENETRAL + 1 x ELASTEK 40 SPECIAL MINERAL

1.STUPEŇ ZÁKLADOVÝCH PASŮ

ZÁKLADOVÉ PASY Z PROSTÉHO BETONU
- HLOUBKU ZÁKLADŮ PŘISAZENÝCH KE STÁVAJÍCÍM ZÁKLADŮM UPRAVIT DLE POLOHY STÁVAJÍCÍ ZÁKLADOVÉ SPÁRY ZÁKLADOVÁ SPÁRA NOVÝCH ZÁKLADŮ BUDE V ROVINĚ SE STÁVAJÍCÍ ZÁKLADOVOU SPÁROU
- ZÁKLADOVÉ PASY VYBETONOVAT Z BETONU C 16/20
- U NOVÝCH ZÁKLADOVÝCH PASŮ SE DRUHÝM STUPNĚM Z VYZTUŽENÝCH BEDNÍCÍCH DÍLCŮ OSADIT DO ZAVLHLÉ BETONOVÉ SMĚSI PO 250 mm KOTEVNÍ SVISLOU VÝZTUŽ R–12 DL. 0,65 m S MIN. HLOUBKOU ZAKOTVENÍ 400 mm DO 1. STUPNĚ PASŮ Z PROSTÉHO BETONU VÝZTUŽ OSADIT DO OSY BUDOUCÍCH BEDNÍCÍCH DÍLCŮ

2.STUPEŇ ZÁKLADOVÝCH PASŮ

ZÁKLADOVÉ PASY A ZDI Z BEDNÍCÍCH DÍLCŮ BD–40, BD–30, BD–20
- 2. STUPEŇ ZÁKLADOVÝCH PASŮ PŘÍSTAVBY OP07 VYZDÍT Z BEDNÍCÍCH DÍLCŮ BD–40
- NADZEMNÍ ZDIVO RAMPY VYZDÍT Z BEDNÍCÍCH DÍLCŮ BD–30 A BD–20
- ZDIVO RAMPY Z BEDNÍCÍCH DÍLCŮ VYZTUŽIT SVISLOU VÝZTUŽÍ R–12 PO 250 mm A VODOROVNOU VÝZTUŽÍ R–12 PO 250 mm
- BEDNÍCÍ DÍLCE VYPLNIT BETONOVOU SMĚSÍ C 20/25 S HUTNĚNÍM

ZÁKLADOVÁ ŽB DESKA PŘÍSTAVBY OP07

- ŽB ZÁKLADOVÁ DESKA POD PŘÍSTAVBOU TL. 150 mm OD KÓTY –1,300 m DO KÓTY –1,150 m
- PROSTOR POD ŽB DESKOU VYPLNIT DOBŘE HUTNITELNÝM MATERIÁLEM S HUTNĚNÍM PO VRSTVÁCH S UKONČENÍM HUTNĚNÝM PODSYPEM Z DRCENÉHO KAMENIVA TL. 100 mm
- VLASTNÍ ŽB DESKU TL. 150 mm BETONOVAT Z BETONU C 20/25 S VYZTUŽENÍM SVAŘ. SÍTÍ (U OBOU POVRCHŮ) KARI 6 –100x100 mm ŽB DESKU vč. SVAŘ. SÍTĚ PROTÁHNOUT AŽ NAD ZÁKLADOVÉ PASY Z BED. DÍLCŮ

DŮLEŽITÉ UPOZORNĚNÍ

NEDOCHOVALY SE ŽÁDNÉ PODKLADY KE STÁVAJÍCÍ STAVBĚ, ROZMĚRY A VÝŠKY STÁVAJÍCÍCH NEPŘÍSTUPNÝCH KONSTRUKCÍ (ZÁKLADY apod.) JSOU ODHADNUTY
ROZVODY BLESKOSVODOVÉ SOUSTAVY PO OBVODU STAVBY NEJSOU ZAKRESLENY – PODROBNĚ VIZ D.1.4. SILNOPROUDÁ ELEKTROTECHNIKA

U POLOŽEK, KDE JSOU POUŽITY OBCHODNÍ NÁZVY SE JEDNÁ POUZE O INFORMACI, LZE POUŽÍT VÝROBKY SE STEJNÝMI PARAMETRY !

±0,000 m = POVRCH PODLAHY V 1.N.P. = 137,090 m n.m. BPV

ZODP.PROJEKTANT	VYPRACOVAL	KRESLIL	KONTROLOVAL	Ing. Vladimír POLDA, projektová činnost ve výstavbě, IČ 87820641, DVOŘÁKOVA 1318/13, 405 02 Děčín 2, tel.732 469 463, v.poldinek@seznam.cz	
Ing.V.POLDA	Ing.V.POLDA	Ing.V.POLDA			
STAVEBNÍK	Správa železnic, státní organizace, Dlážděná 1003/7, Nové Město, 11000 Praha 1			DATUM	05/2023
MÍSTO STAVBY	st.p.č. 800/29, p.p.č. 800/139, k.ú. PODMOKLY			STUPEŇ	PD PRO VÝBĚR ZHOTOVITELE
DOKUMENTACE PRO VÝBĚR ZHOTOVITELE **DĚČÍN ZÁPAD AREÁL TO – OPRAVA** Dělnická 1949/75, Děčín IV, 405 02				MĚŘÍTKO	1 : 50
				Č. ZAKÁZKY	06/2023
ČÁST PD : **D.1. DOKUMENTACE STAVEBNÍHO OBJEKTU STAVEBNÍ OBJEKT S01 – PROVOZNÍ BUDOVA**				Č. KOPIE	Č. VÝKRESU : 08
PŮDORYS 1.P.P – ZÁKLADY A STAVEBNÍ ÚPRAVY					