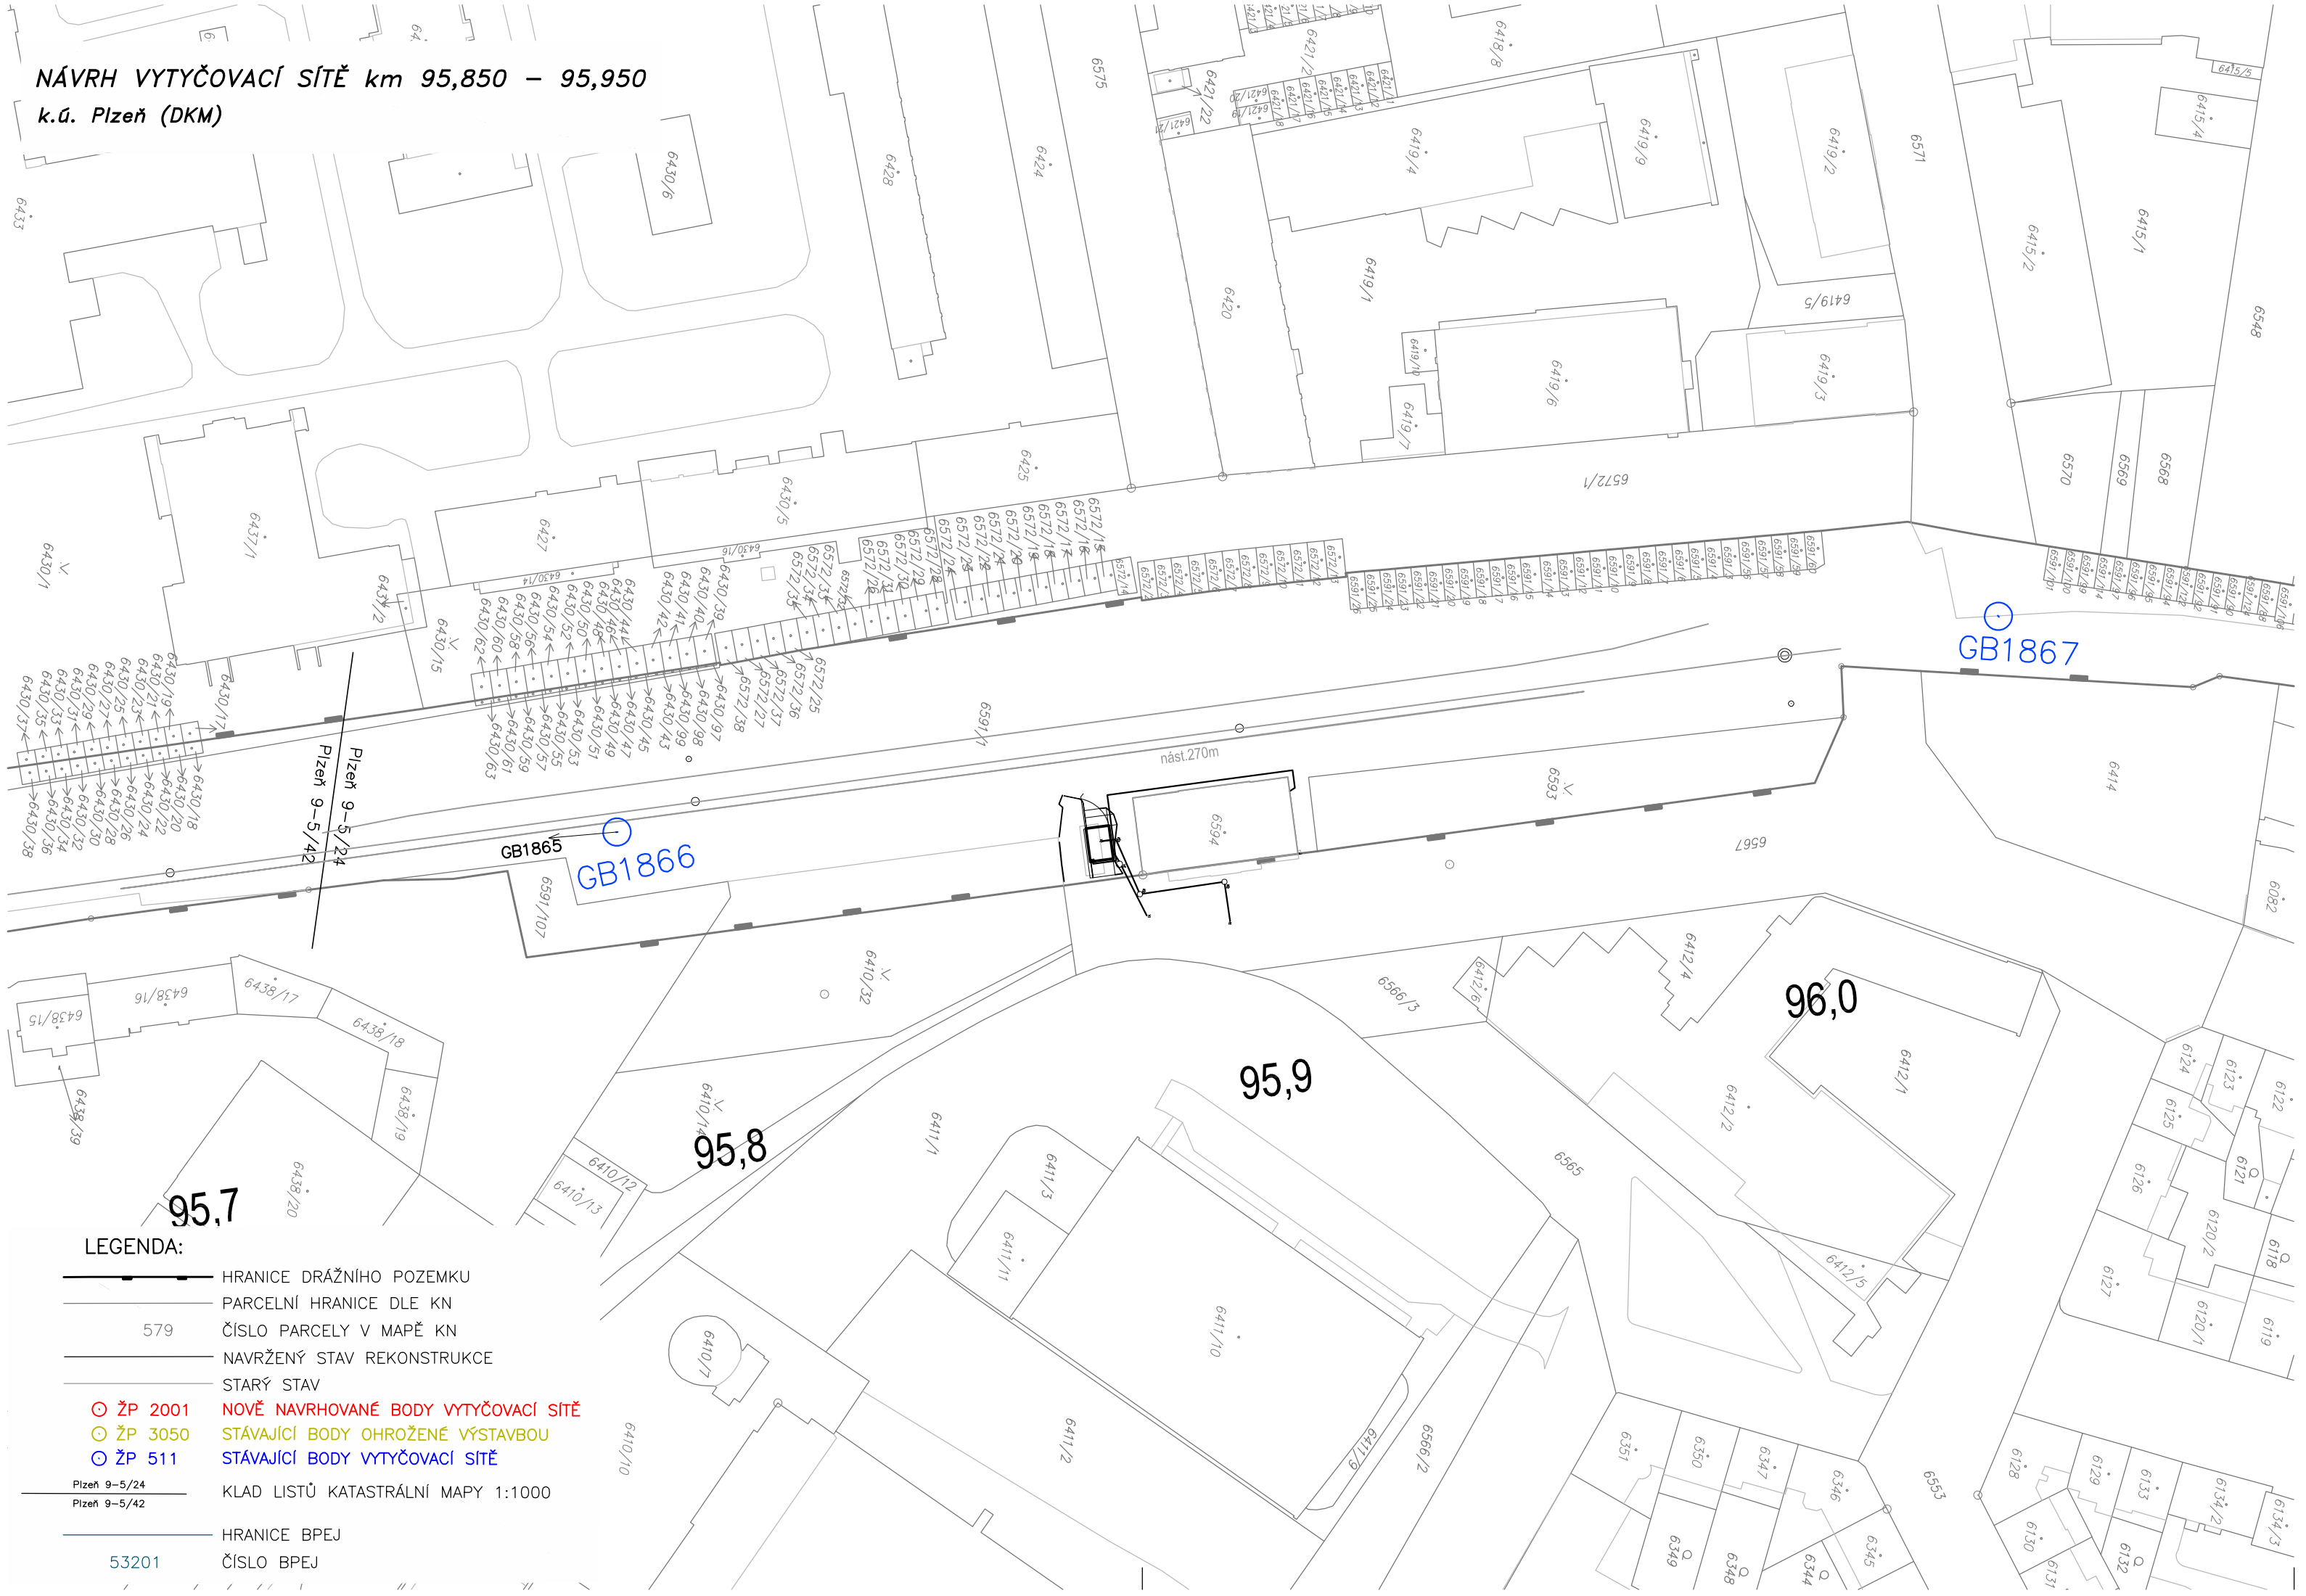


| | | |
|---|---|---|
| Odpovědný projektant: | | |
| Vypracoval: | Helena Zahradníková | Zahradníková |
| Kontroloval: | Ing. Michal Baštán | |

Objednatel: **Správa železniční dopravní cesty, s.o.**
IČO: 70994234, Dlážděná 1003/7, Nové Město, 110 Praha 1

PROGI SPOL. S R. O.
Žukovova 79/60, 400 03 Ústí nad Labem
projekce@progl.cz
Tel: 411 198 004

Stavba:

**"TOA POINT NRZO" - SO 03 - Plzeň - zastávka**

**NÁVRH VYTYČOVACÍ SÍTĚ km 95,850 - 95,950**

| | |
|---|---|
| Číslo projektu: | 67/2017 |
| Datum: | 11/2017 |
| Stupeň: | PROJEKT |
| Měřítko: | 1 : 1 000 |
| Část: | Číslo výkresu: |
| I.3.2 | 1 |